



迂回路 平面図

S=1:200

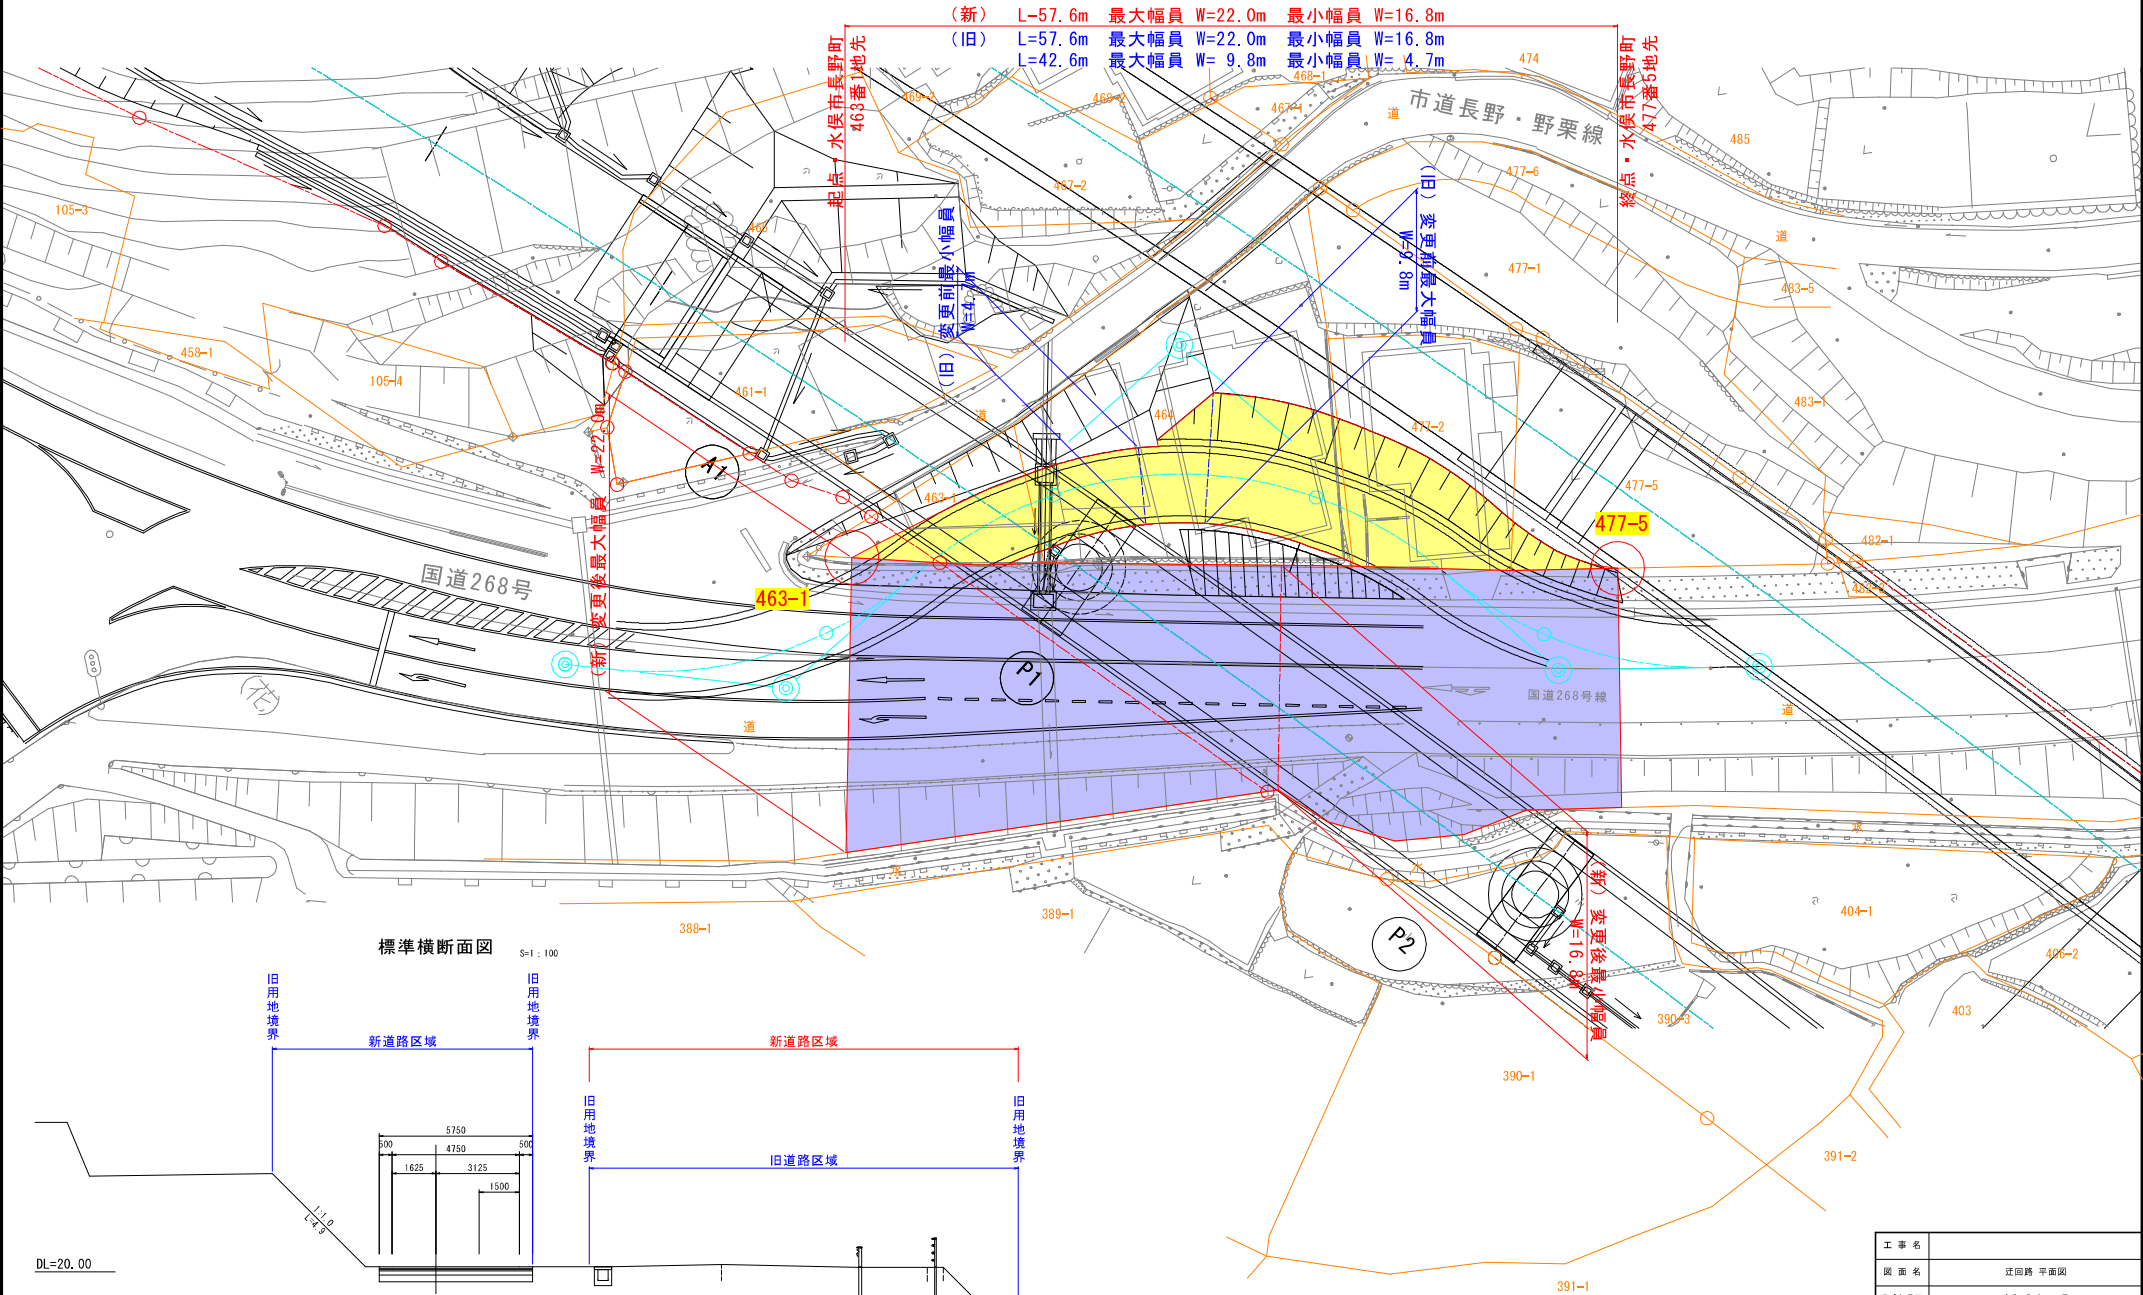

標準横断面図

S=1:100

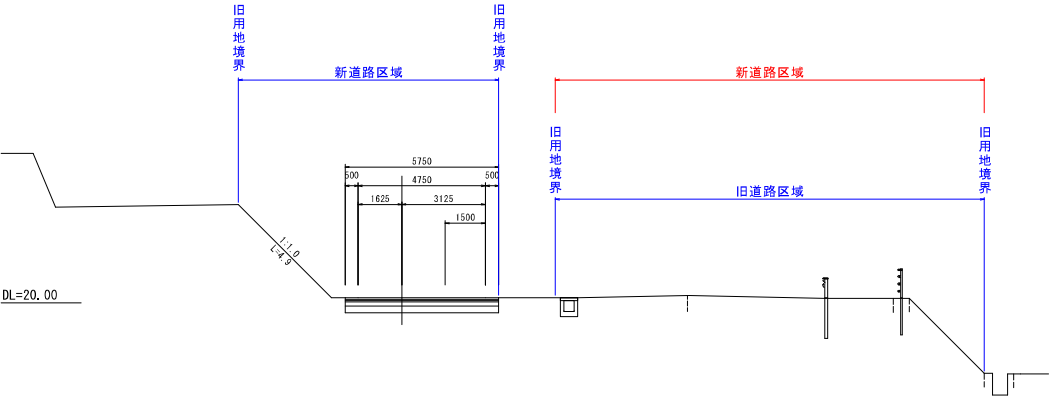

工事名	迂回路 平面図
図面名	迂回路 平面図
作成年月日	令和 5 年 月
縮尺	S=1:200 図面番号
事業名	九州地方整備局 八代河川国道事務所