



平面図 S=1:250

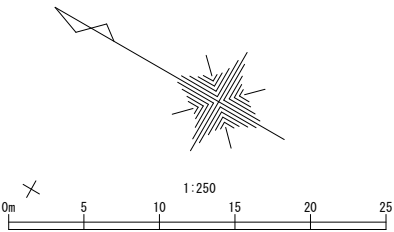

起点 新 L=49.0m 最大幅= 8.6m 最小幅= 5.2m
旧 L=49.0m 最大幅=17.3m 最小幅= 9.3m 終点

下早 早 早 早
益 益 益 益
城 城 城 城
郡 郡 郡 郡
美 美 美 美
里 里 里 里
町 町 町 町
留 留 留 留
1 1 1 1
9 9 9 9
3 3 3 3
番 番 番 番
地 地 地 地
先 先 先 先

基準点	点名	X	Y	Z
	TA-1	-45323.164	-10557.851	387.801
	TA-2	-45338.835	-10532.731	389.580
	TA-3	-45372.288	-10524.884	392.762
	TA-3-1	-45370.887	-10541.257	393.231

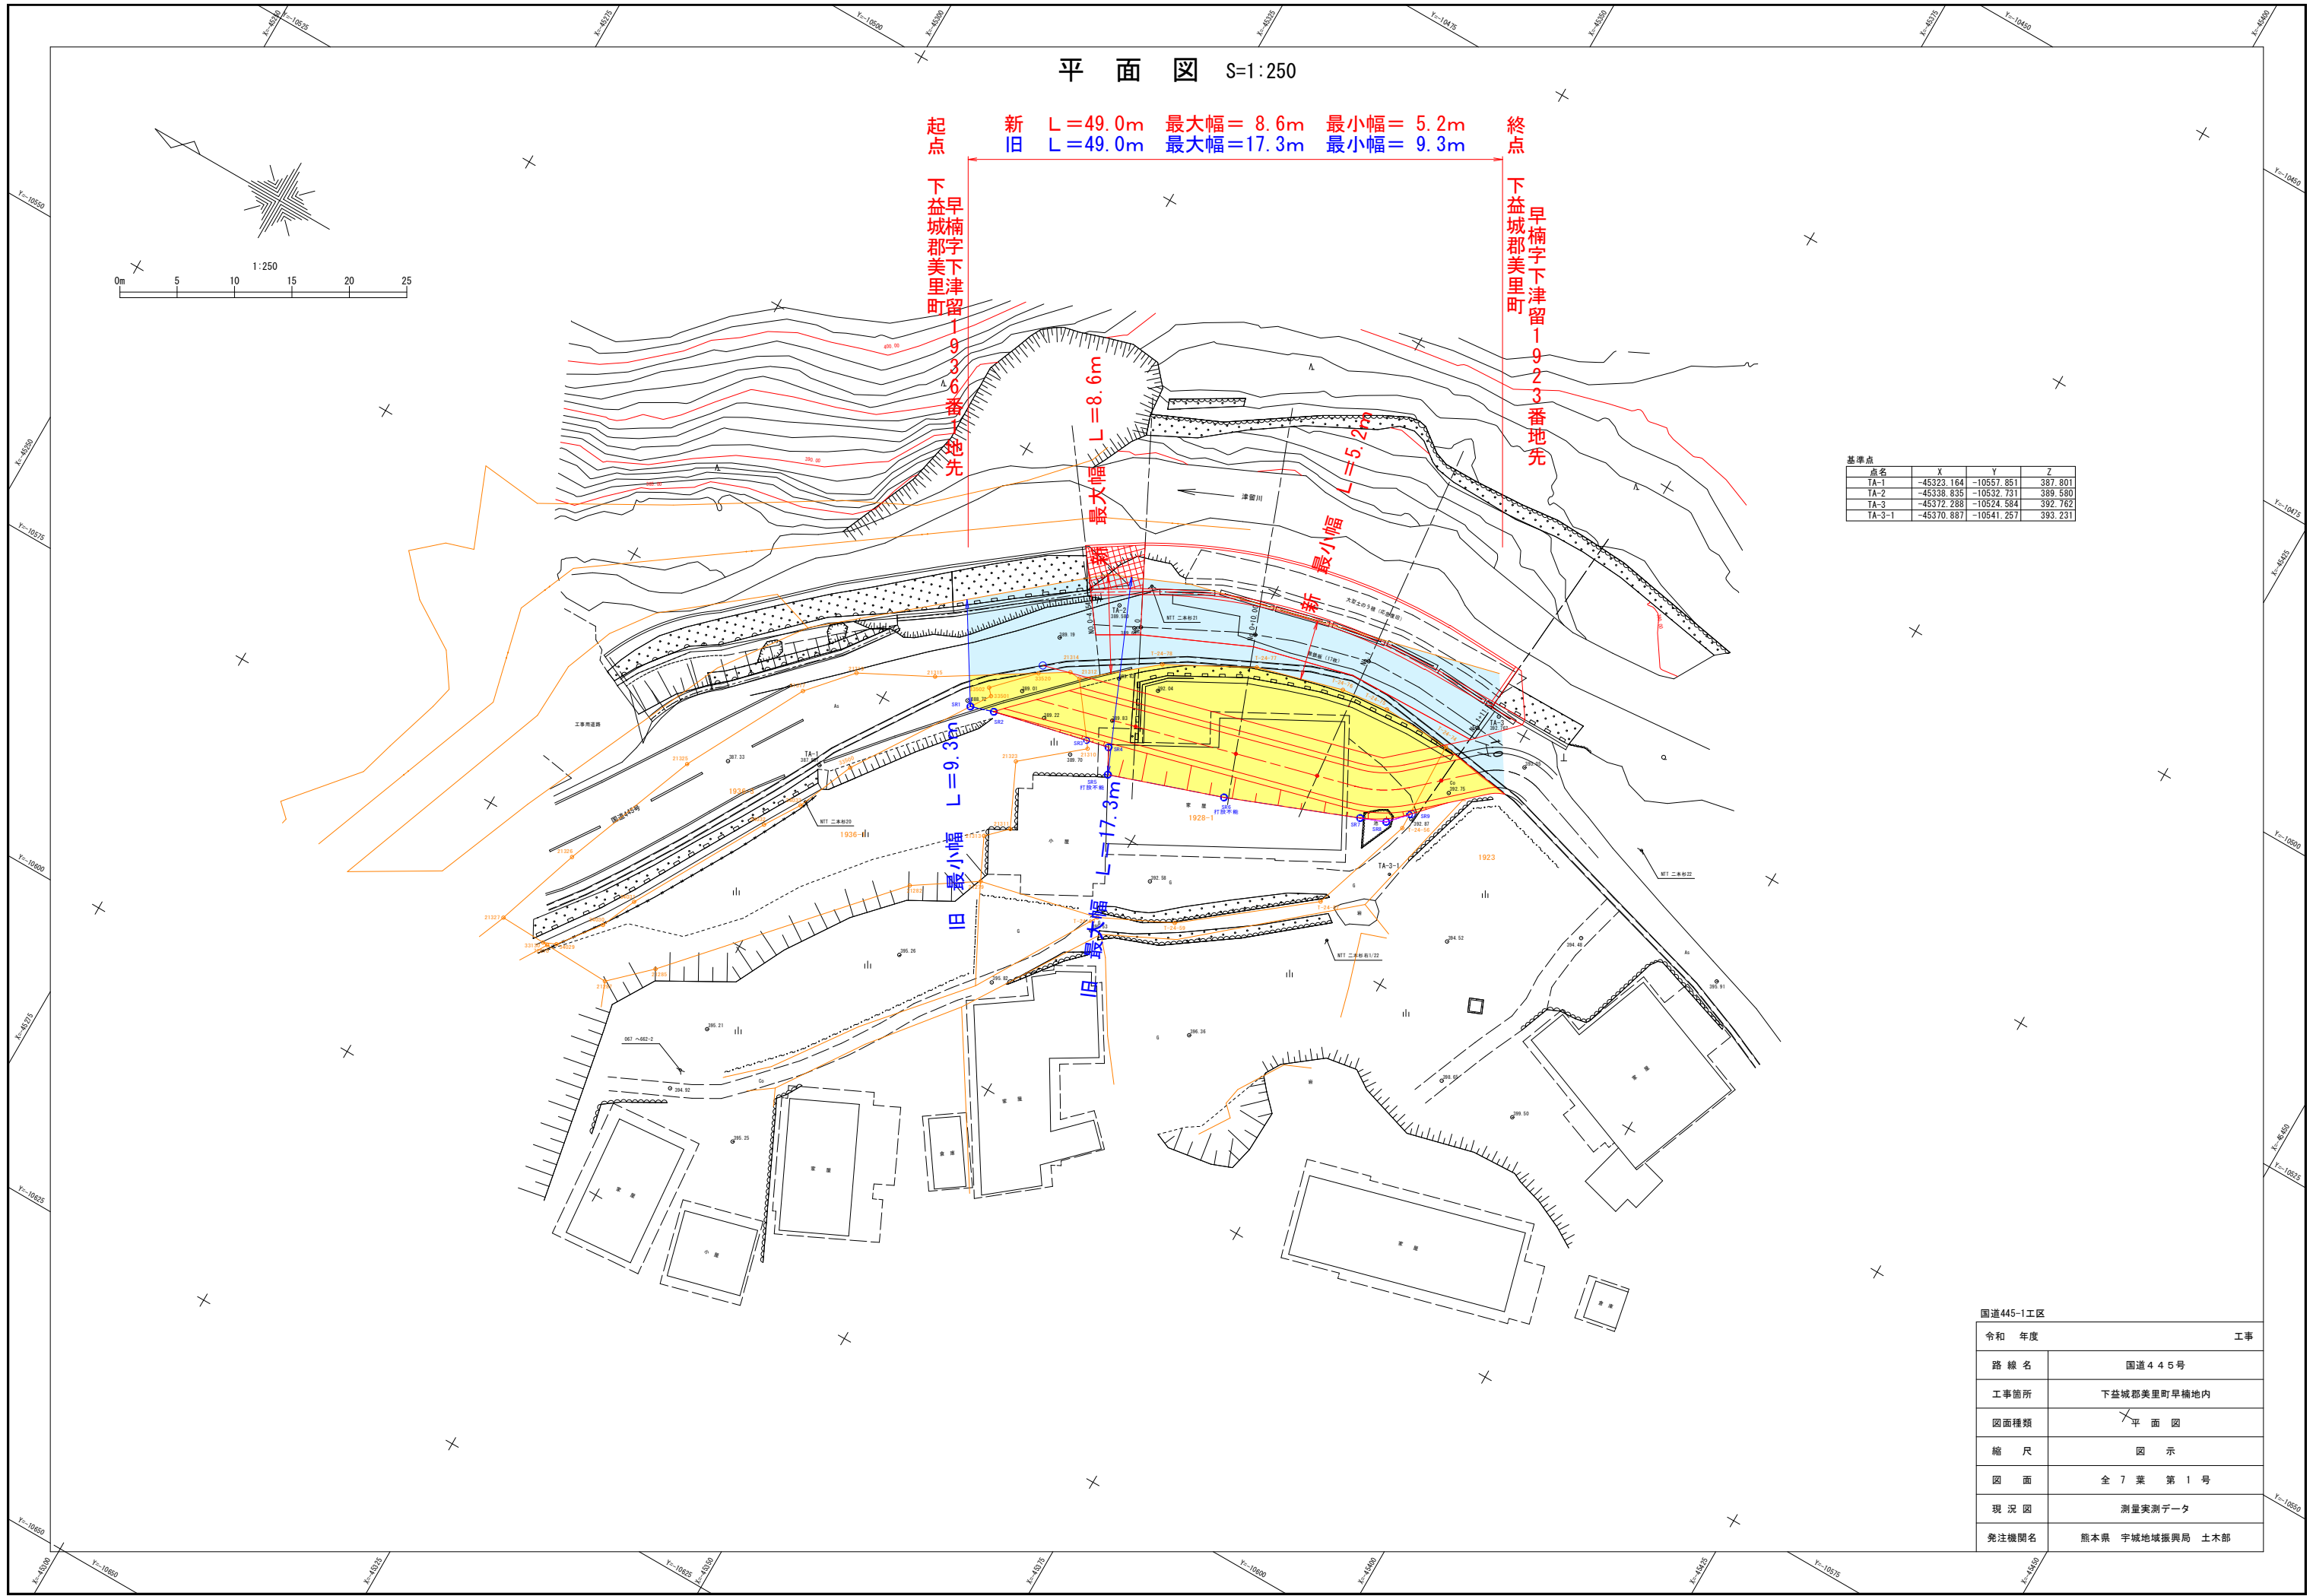

国道445-1工区		
令和	年度	工事
路線名	国道445号	
工事箇所	下益城郡美里町早楠地内	
図面種類	平面図	
縮尺	図示	
図面	全7葉第1号	
現況図	測量実測データ	
発注機関名	熊本県 宇城地域振興局 土木部	