


歩道計画平面図
S=1:500

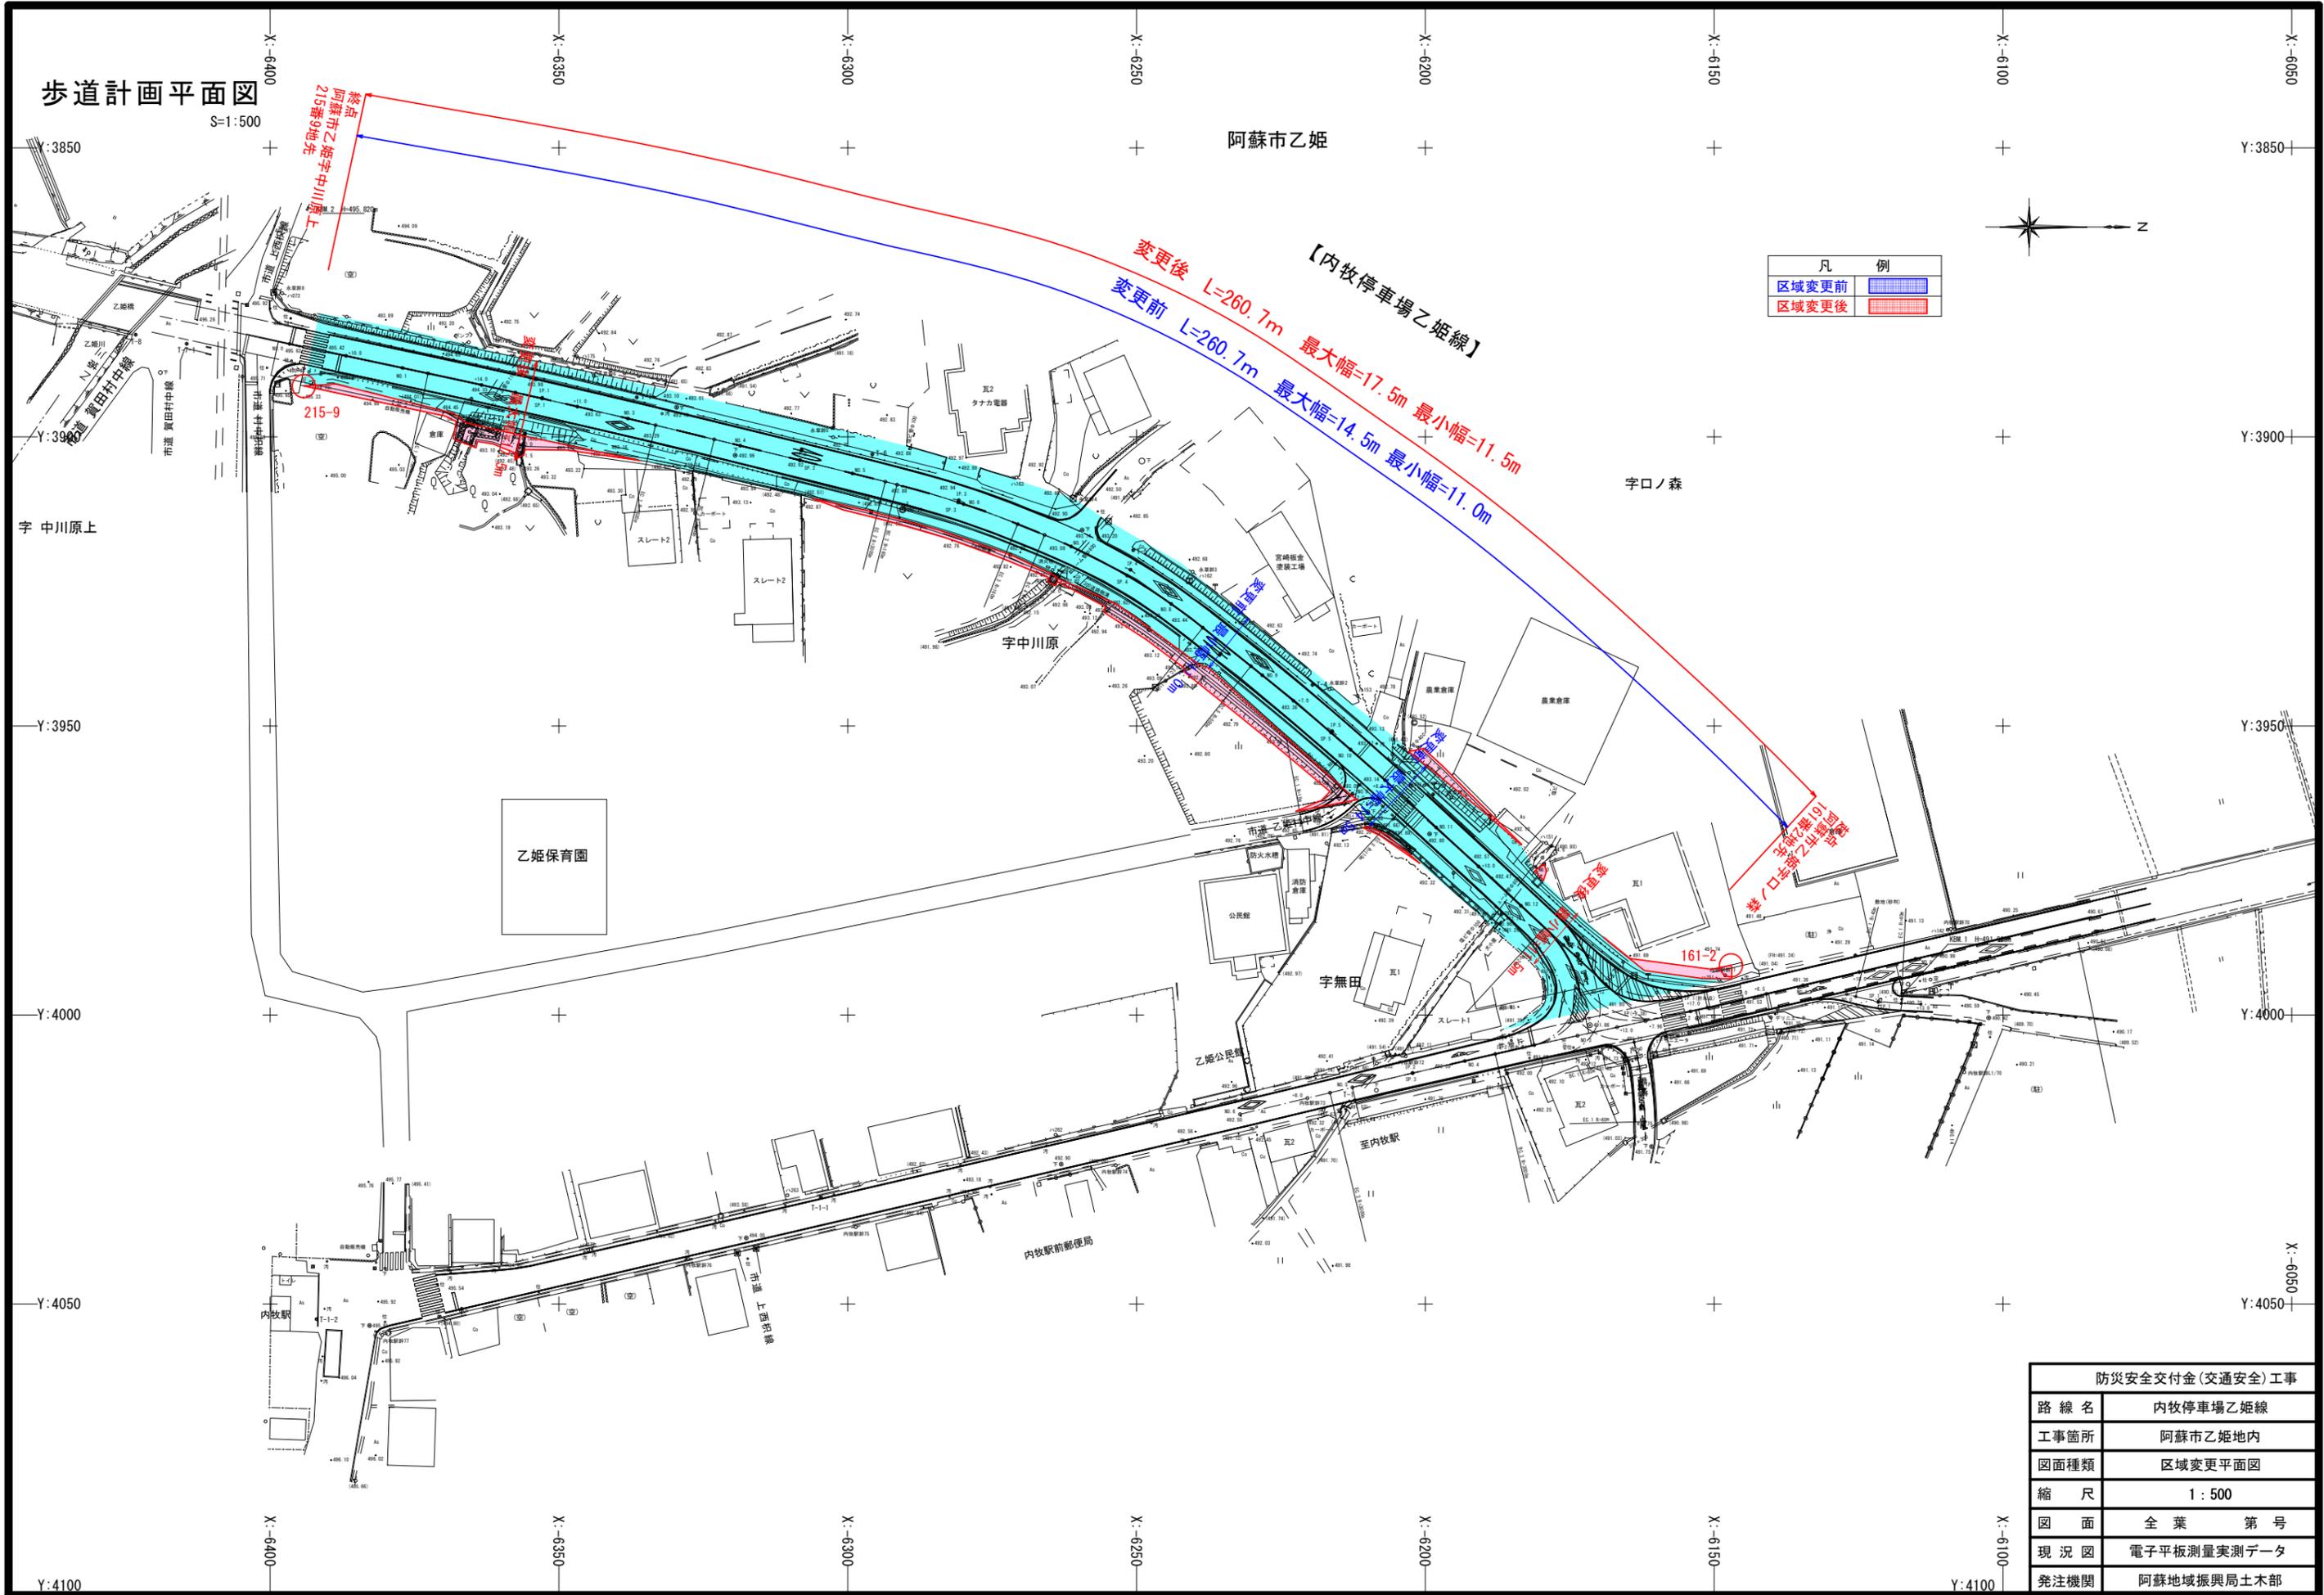

凡 例	
区域変更前	
区域変更後	


【内牧停車場乙姫線】
 変更後 L=260.7m 最大幅=17.5m 最小幅=11.5m
 変更前 L=260.7m 最大幅=14.5m 最小幅=11.0m

防災安全交付金(交通安全)工事	
路線名	内牧停車場乙姫線
工事箇所	阿蘇市乙姫地内
図面種類	区域変更平面図
縮尺	1:500
図面	全葉 第号
現況図	電子平板測量実測データ
発注機関	阿蘇地域振興局土木部

歩道計画平面図
S=1:500

阿蘇市乙姫

凡 例	
区域変更前	
区域変更後	

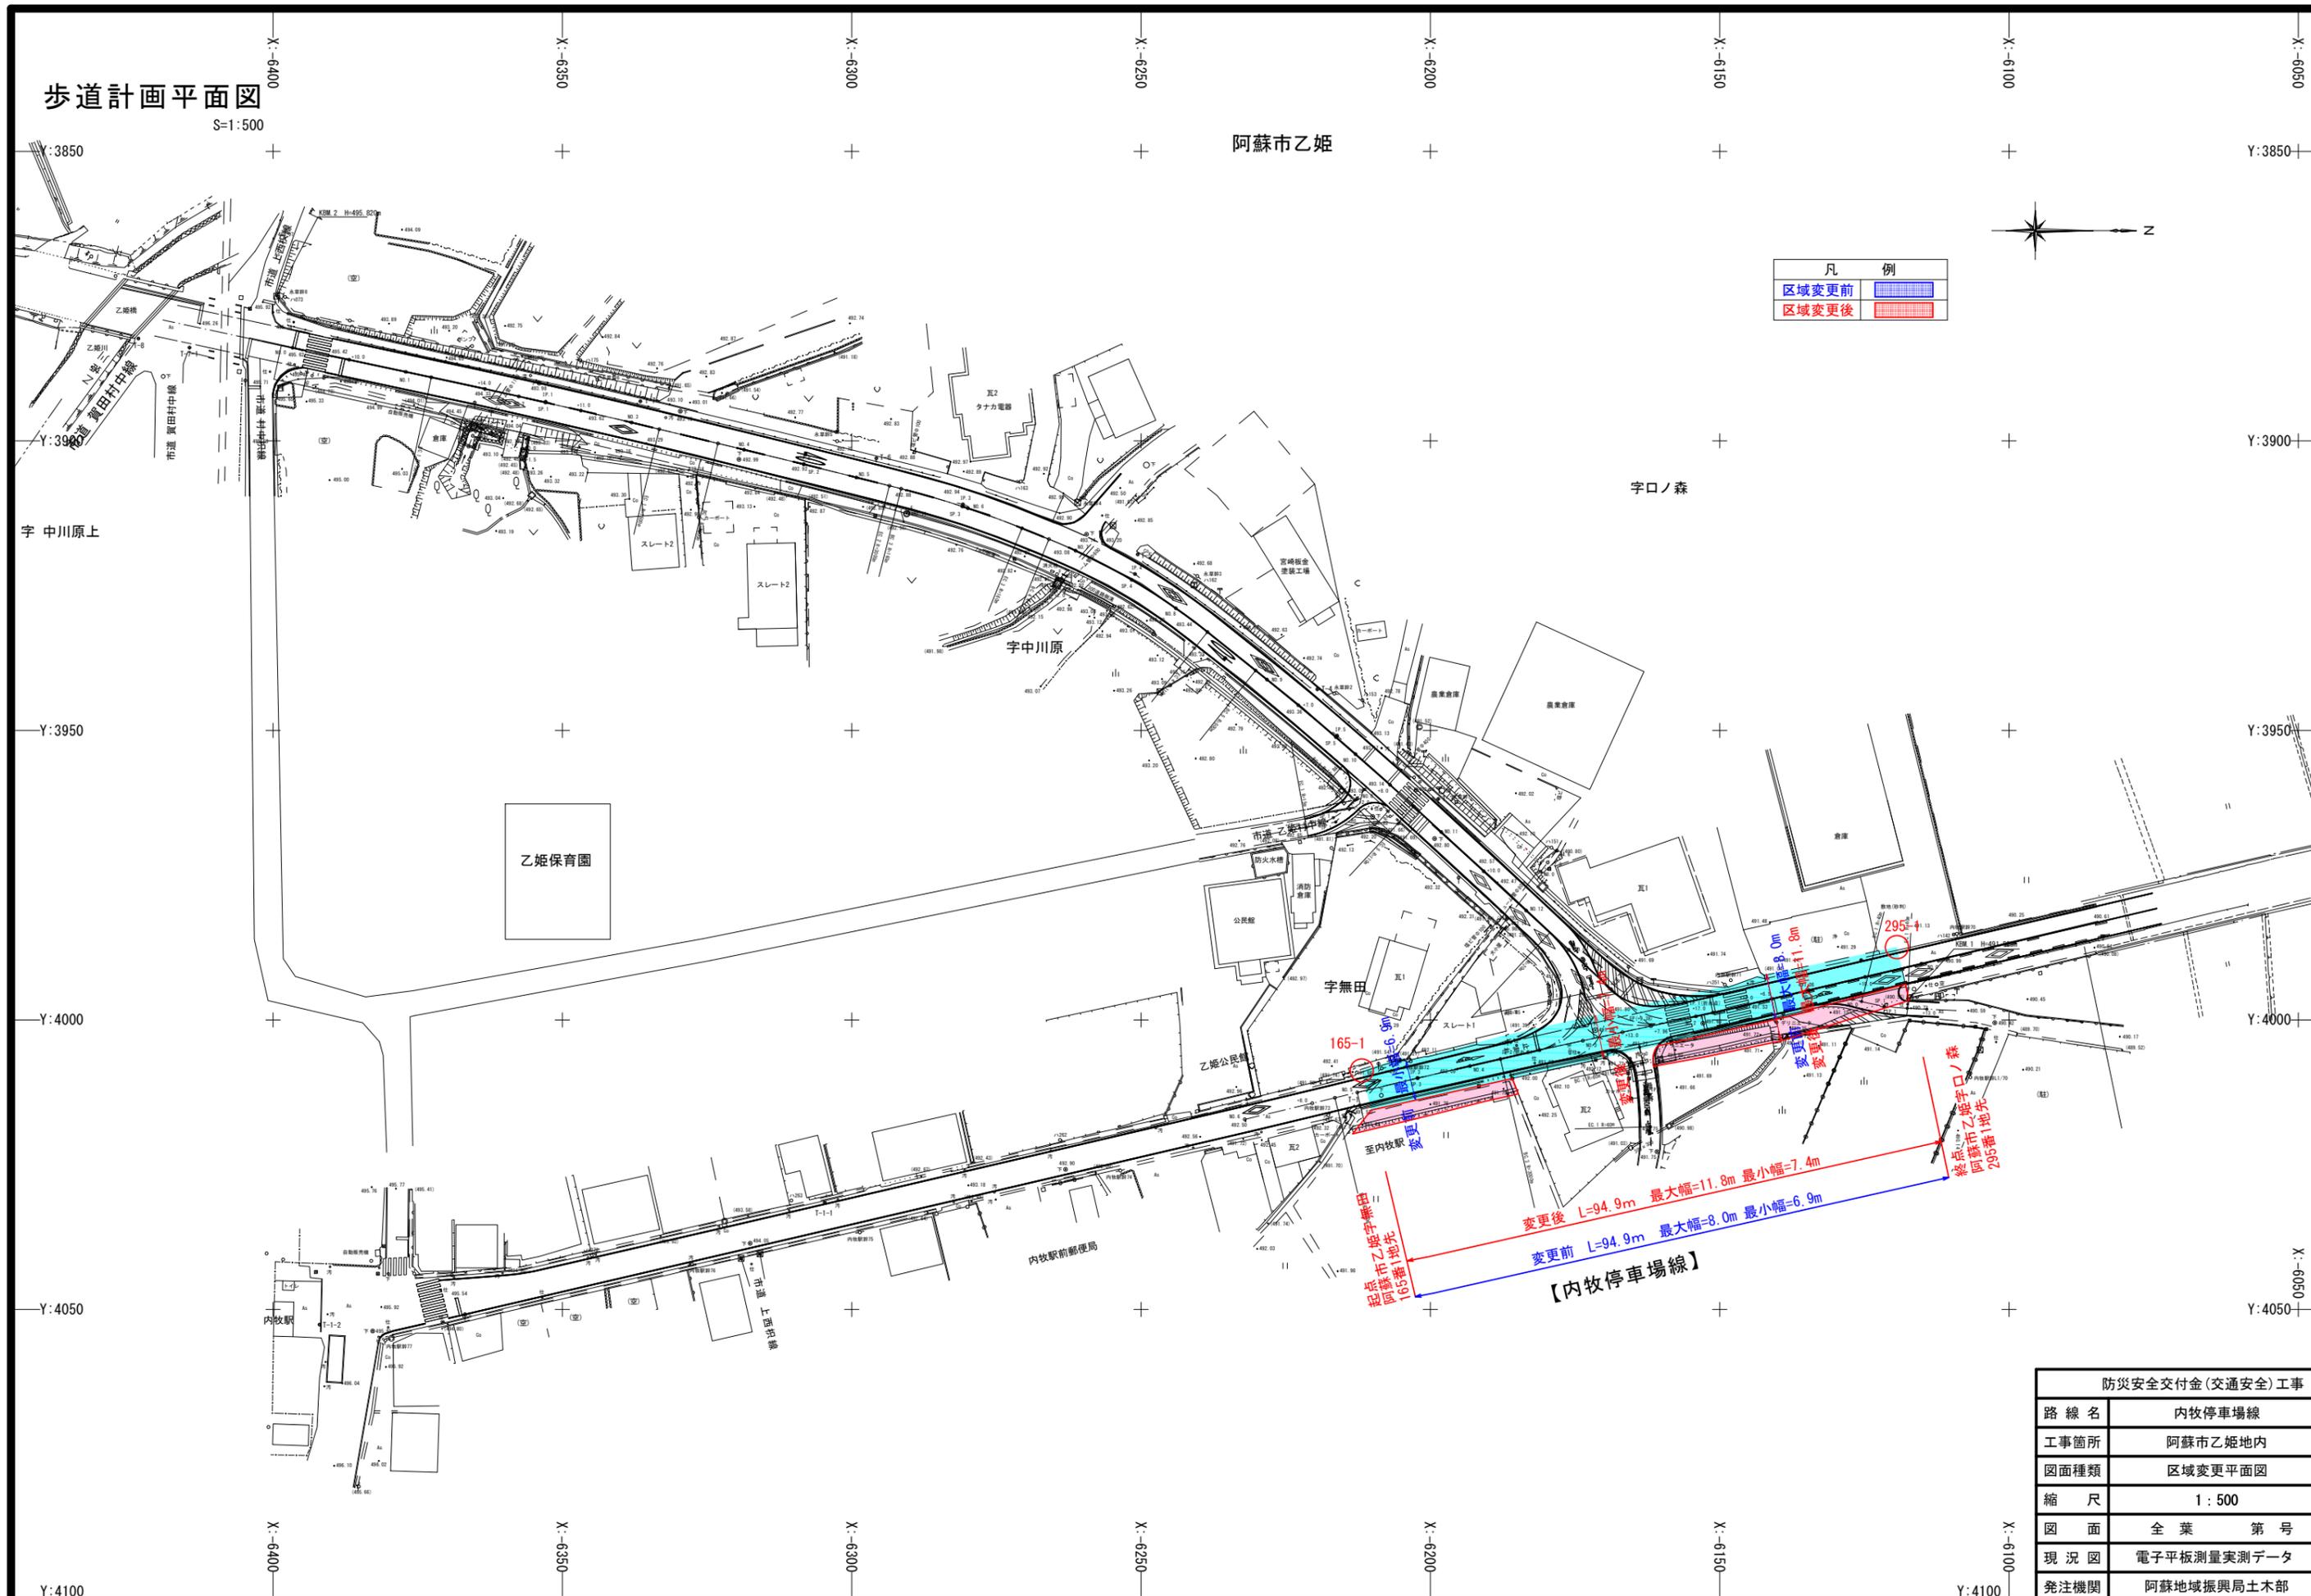

防災安全交付金(交通安全)工事	
路線名	内牧停車場線
工事箇所	阿蘇市乙姫地内
図面種類	区域変更平面図
縮尺	1:500
図面	全葉 第号
現況図	電子平板測量実測データ
発注機関	阿蘇地域振興局土木部