


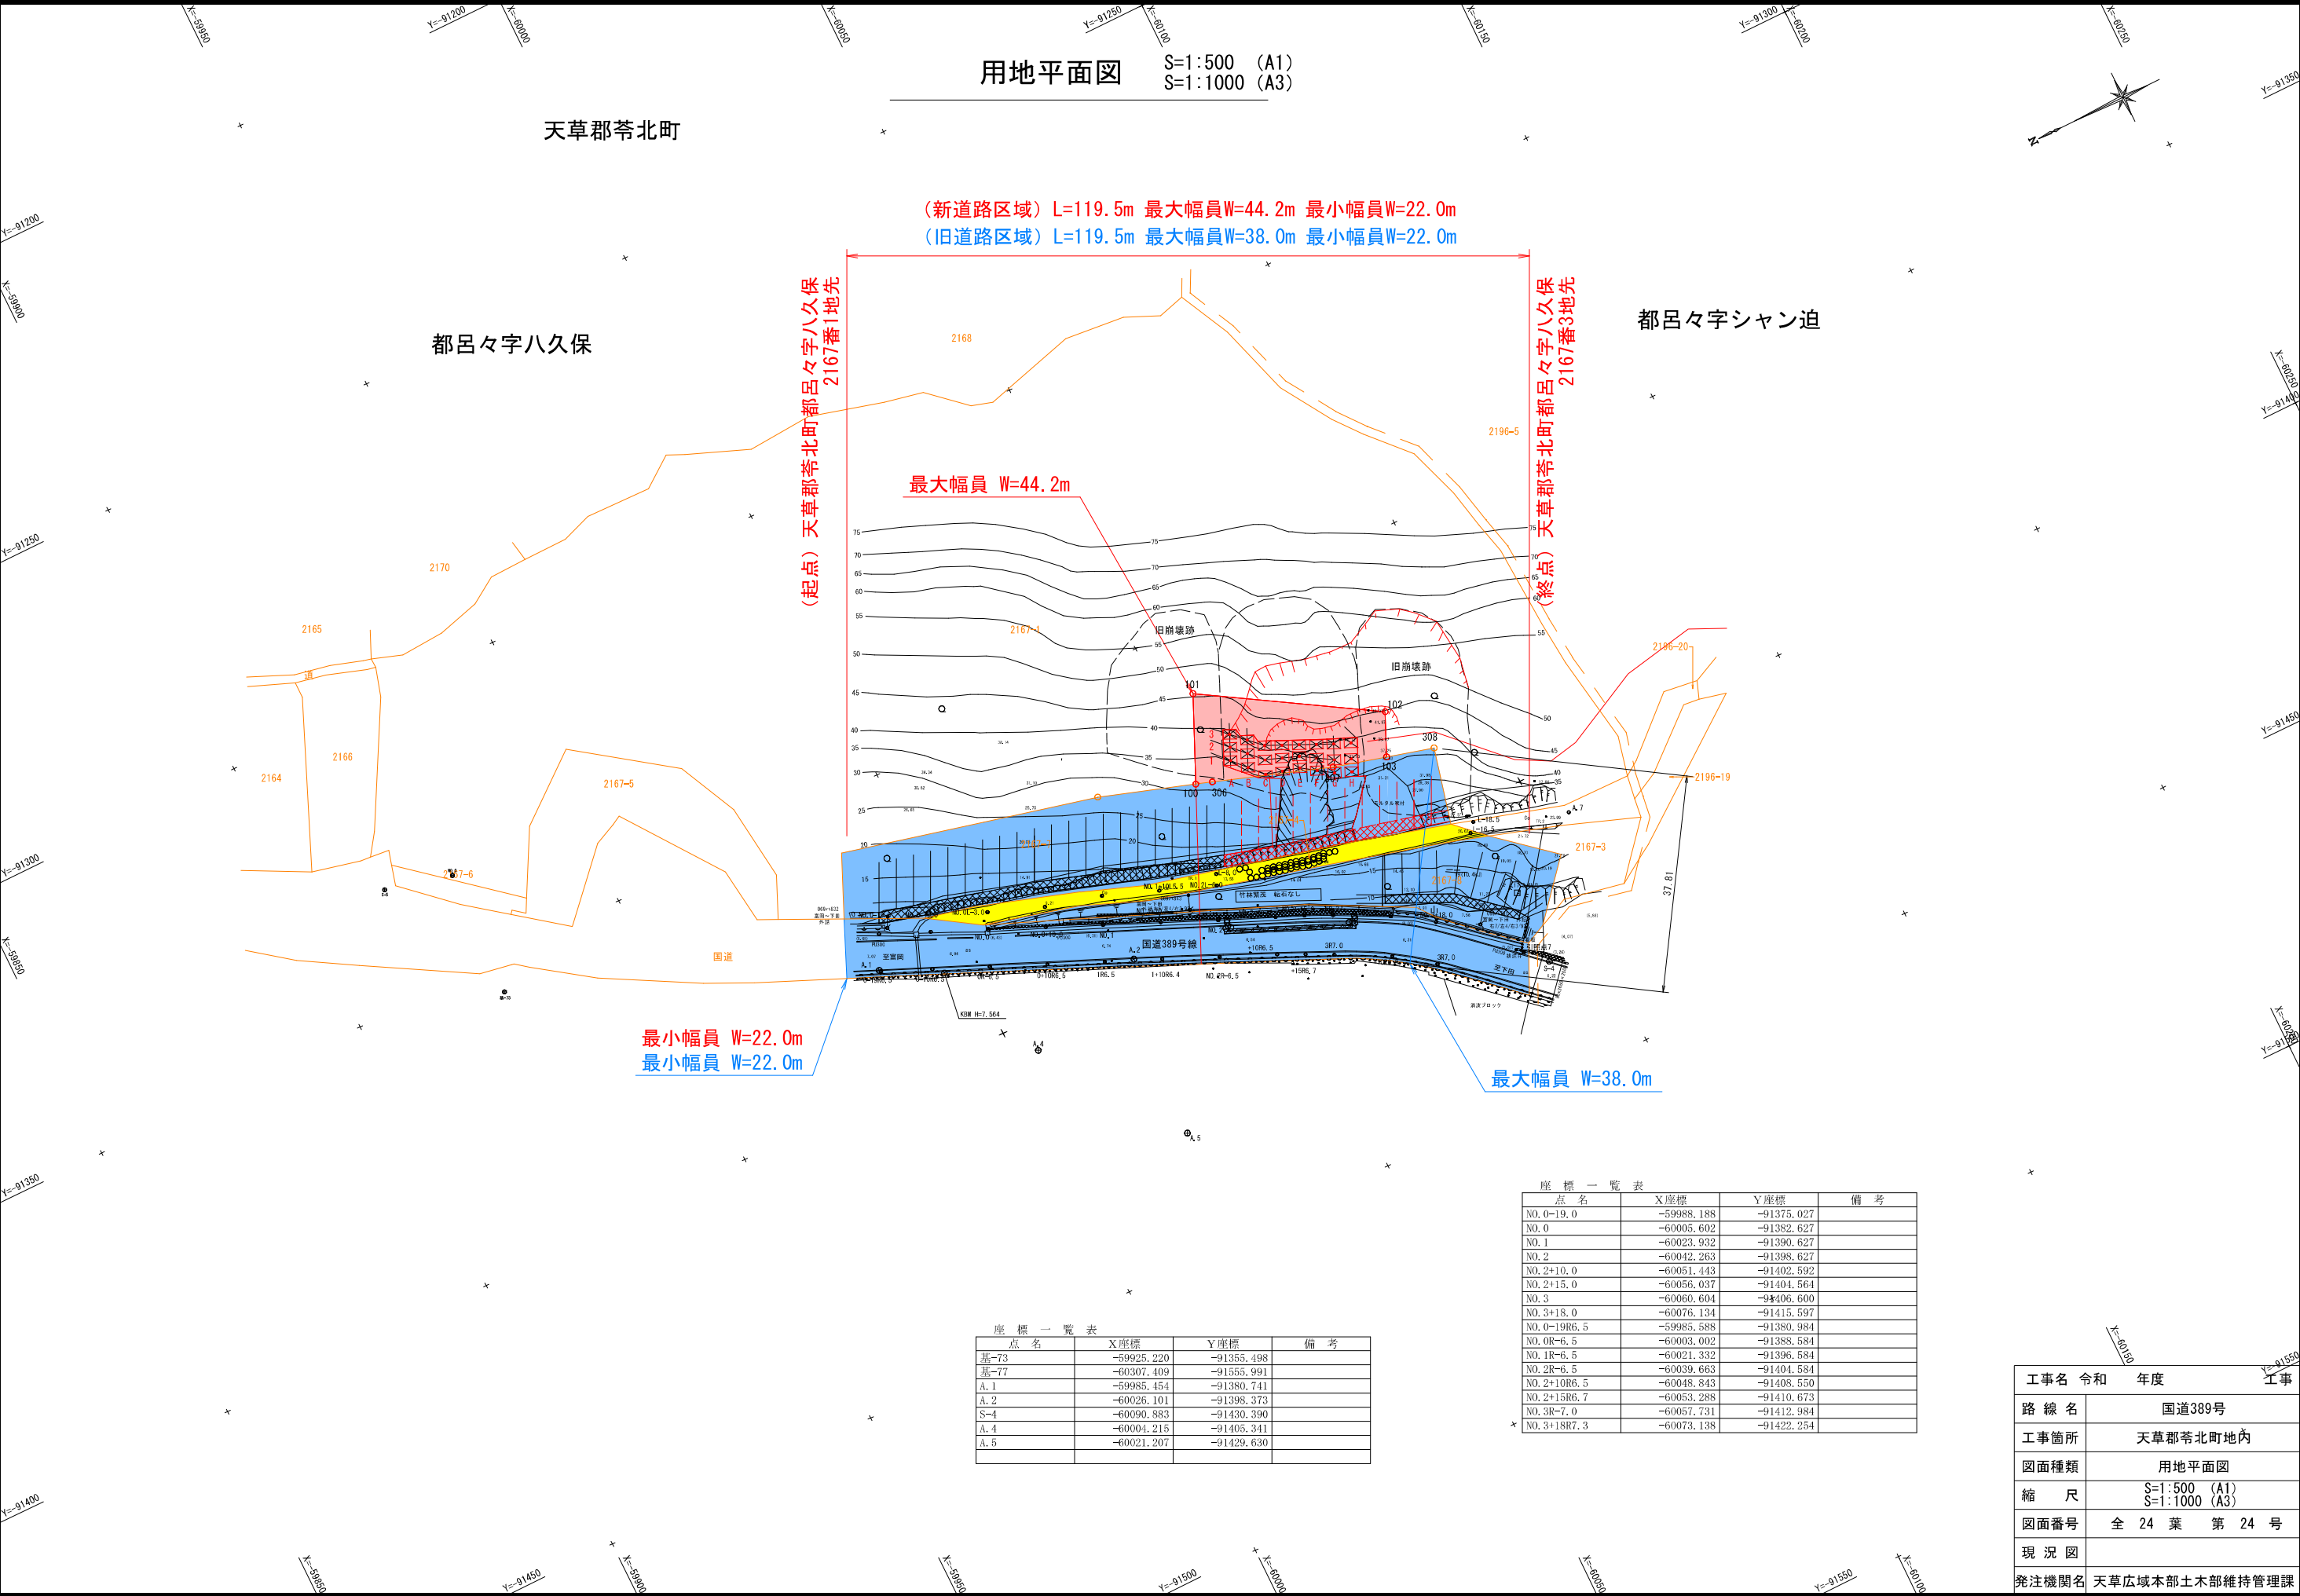

用地平面図 S=1:500 (A1)
S=1:1000 (A3)

(新道路区域) L=119.5m 最大幅員W=44.2m 最小幅員W=22.0m
(旧道路区域) L=119.5m 最大幅員W=38.0m 最小幅員W=22.0m

(起点) 天草郡苓北町都呂々字八久保
2167番1地先

(終点) 天草郡苓北町都呂々字八久保
2167番3地先

最大幅員 W=44.2m

最小幅員 W=22.0m
最小幅員 W=22.0m

最大幅員 W=38.0m

座標一覧表

点名	X座標	Y座標	備考
基-73	-59925.220	-91355.498	
基-77	-60307.409	-91555.991	
A.1	-59985.454	-91380.741	
A.2	-60026.101	-91398.373	
S-4	-60090.883	-91430.390	
A.4	-60004.215	-91405.341	
A.5	-60021.207	-91429.630	

座標一覧表

点名	X座標	Y座標	備考
NO.0-19.0	-59988.188	-91375.027	
NO.0	-60005.602	-91382.627	
NO.1	-60023.932	-91390.627	
NO.2	-60042.263	-91398.627	
NO.2+10.0	-60051.443	-91402.592	
NO.2+15.0	-60056.037	-91404.564	
NO.3	-60060.604	-91406.600	
NO.3+18.0	-60076.134	-91415.597	
NO.0-19R6.5	-59985.588	-91380.984	
NO.0R-6.5	-60003.002	-91388.584	
NO.1R-6.5	-60021.332	-91396.584	
NO.2R-6.5	-60039.663	-91404.584	
NO.2+10R6.5	-60048.843	-91408.550	
NO.2+15R6.7	-60053.288	-91410.673	
NO.3R-7.0	-60057.731	-91412.984	
NO.3+18R7.3	-60073.138	-91422.254	

工事名	令和	年度	工事
路線名	国道389号		
工事箇所	天草郡苓北町地内		
図面種類	用地平面図		
縮尺	S=1:500 (A1) S=1:1000 (A3)		
図面番号	全 24 葉 第 24 号		
現況図			
発注機関名	天草広域本部土木部維持管理課		