


平面図 S=1:500

延長 L=261.0m 最大幅W=35.4m 最小幅W=11.5m
 延長 L=266.5m 最大幅W=8.0m 最小幅W=4.8m

八代市郡築十二番町

八代市郡築十一番町26番1地先

八代市郡築十二番町6番1地先

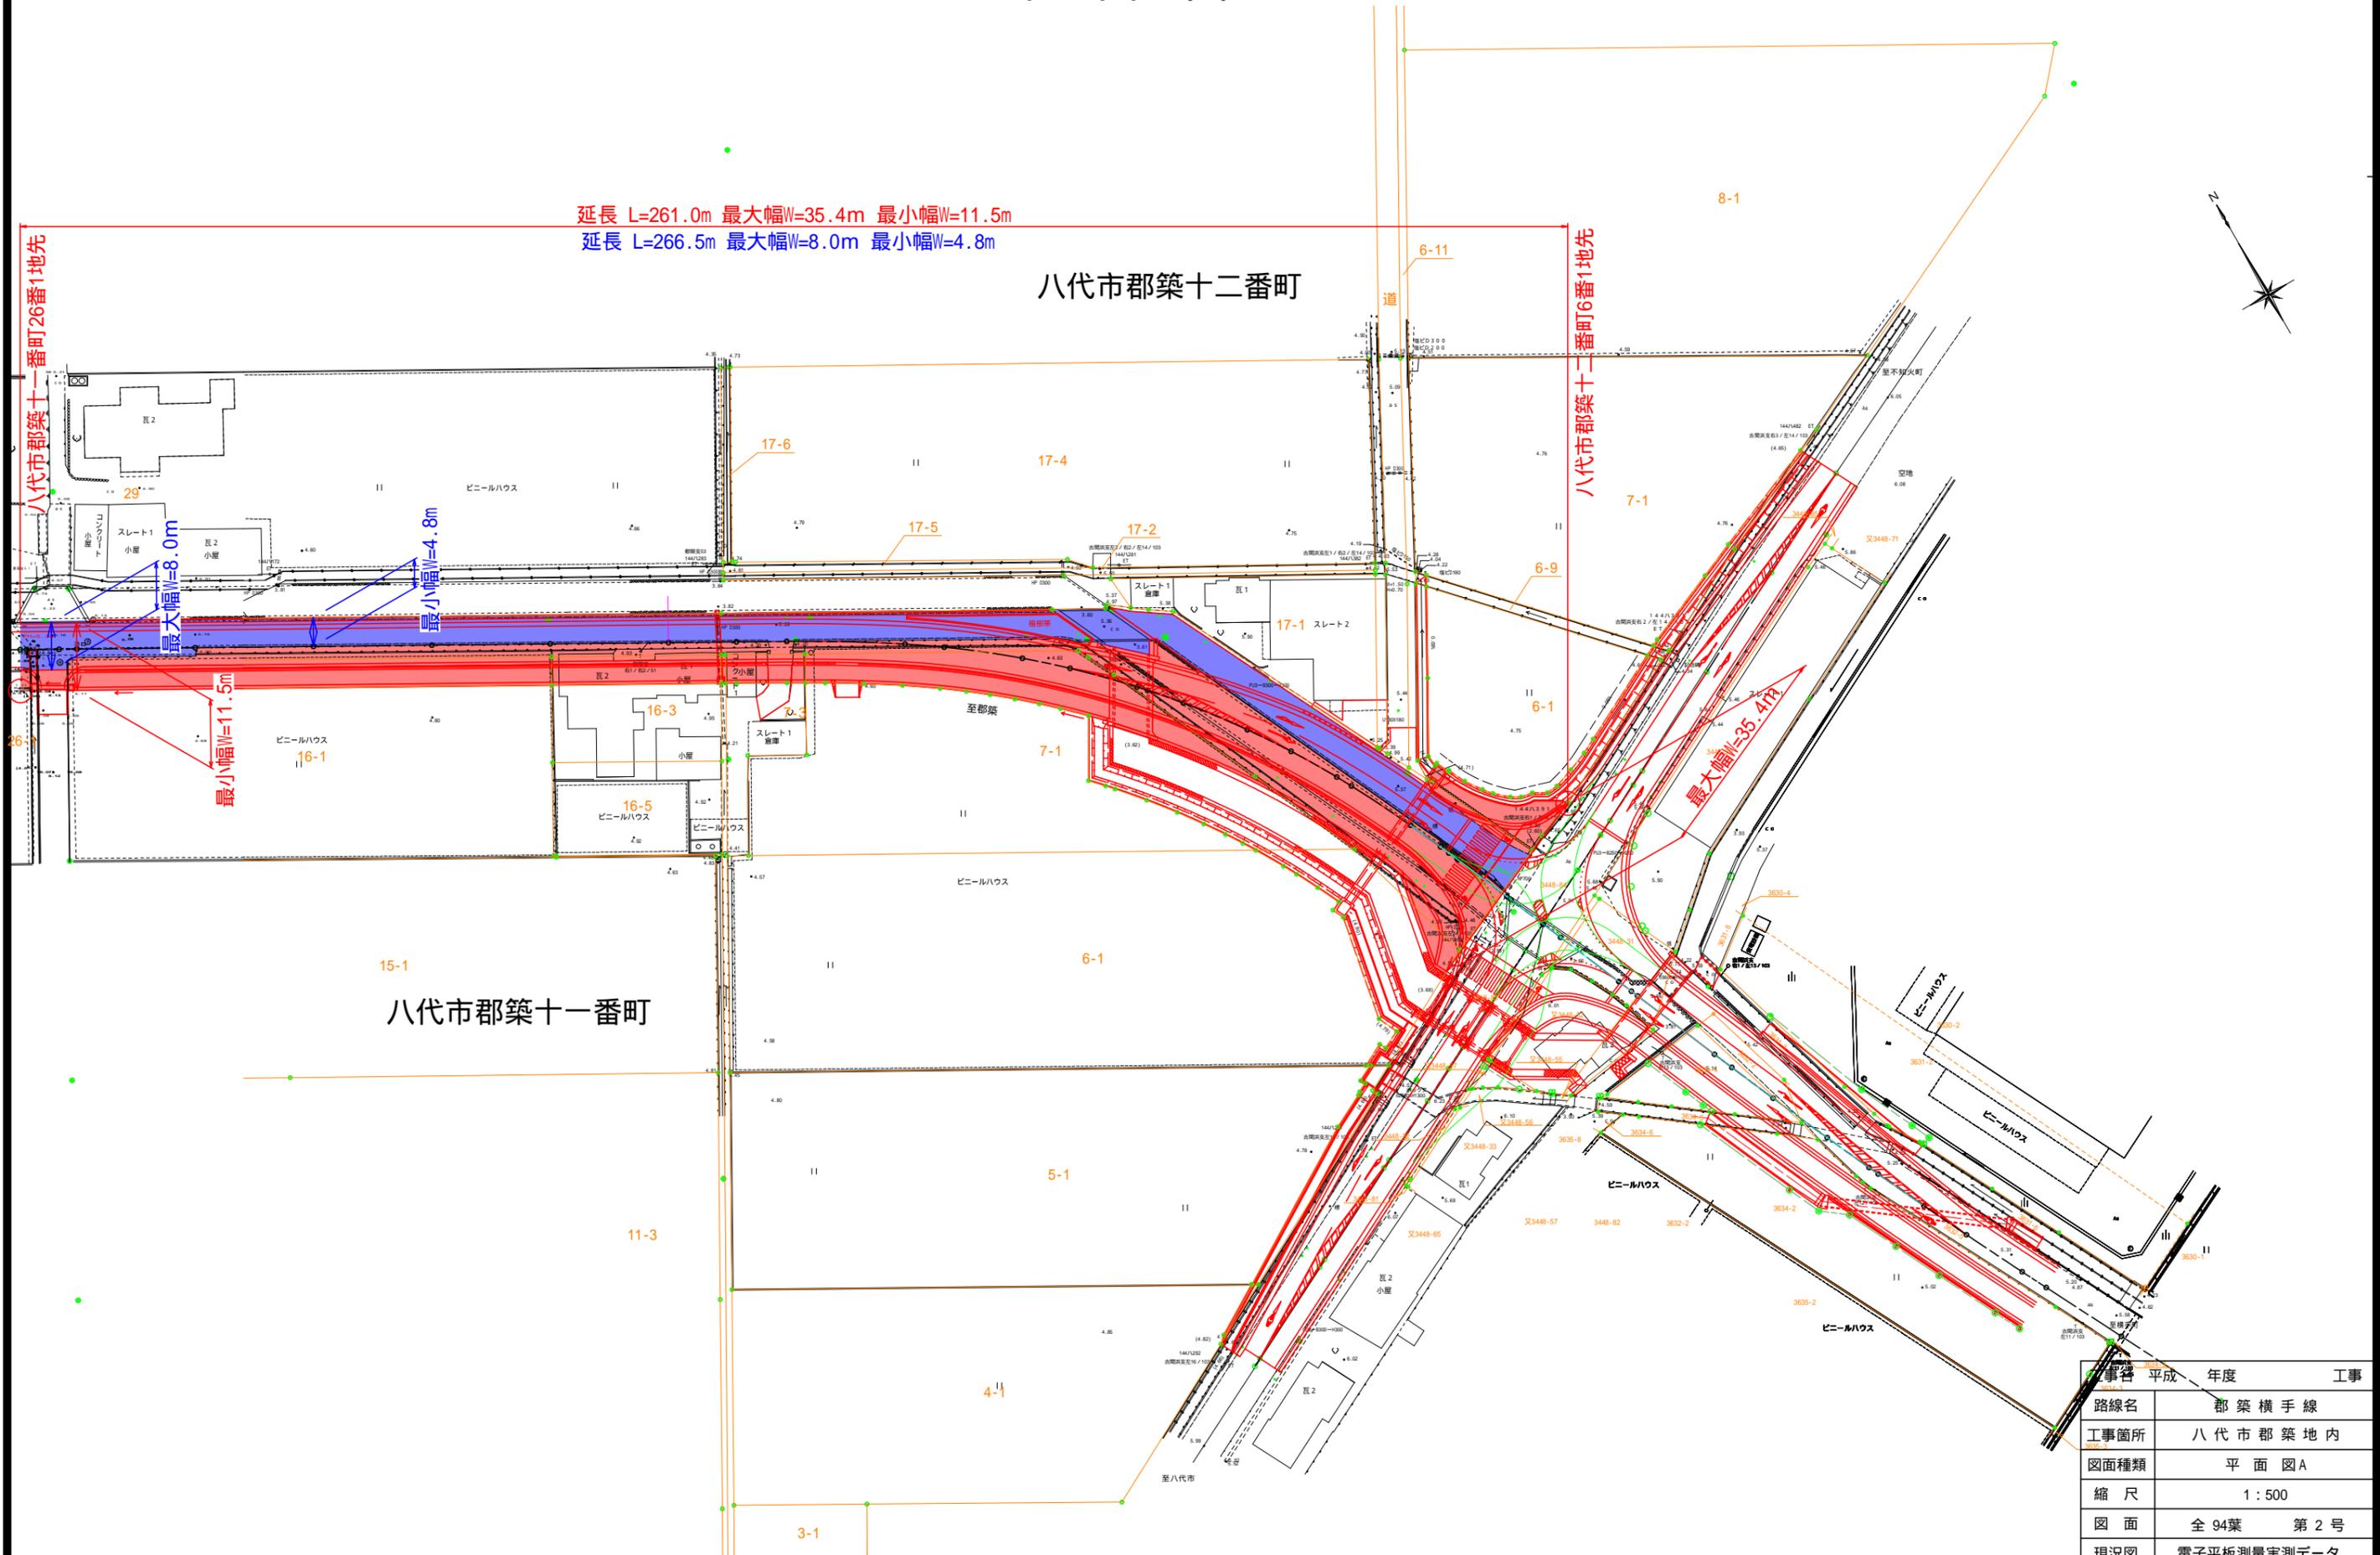

八代市郡築十一番町

項目	平成	年度	工事
路線名	郡築横手線		
工事箇所	八代市郡築地内		
図面種類	平面図A		
縮尺	1:500		
図面	全 94葉	第 2 号	
現況図	電子平板測量実測データ		
発注機関名	熊本県 八代地域振興局 土木部		