


用地平面図 S=1:250

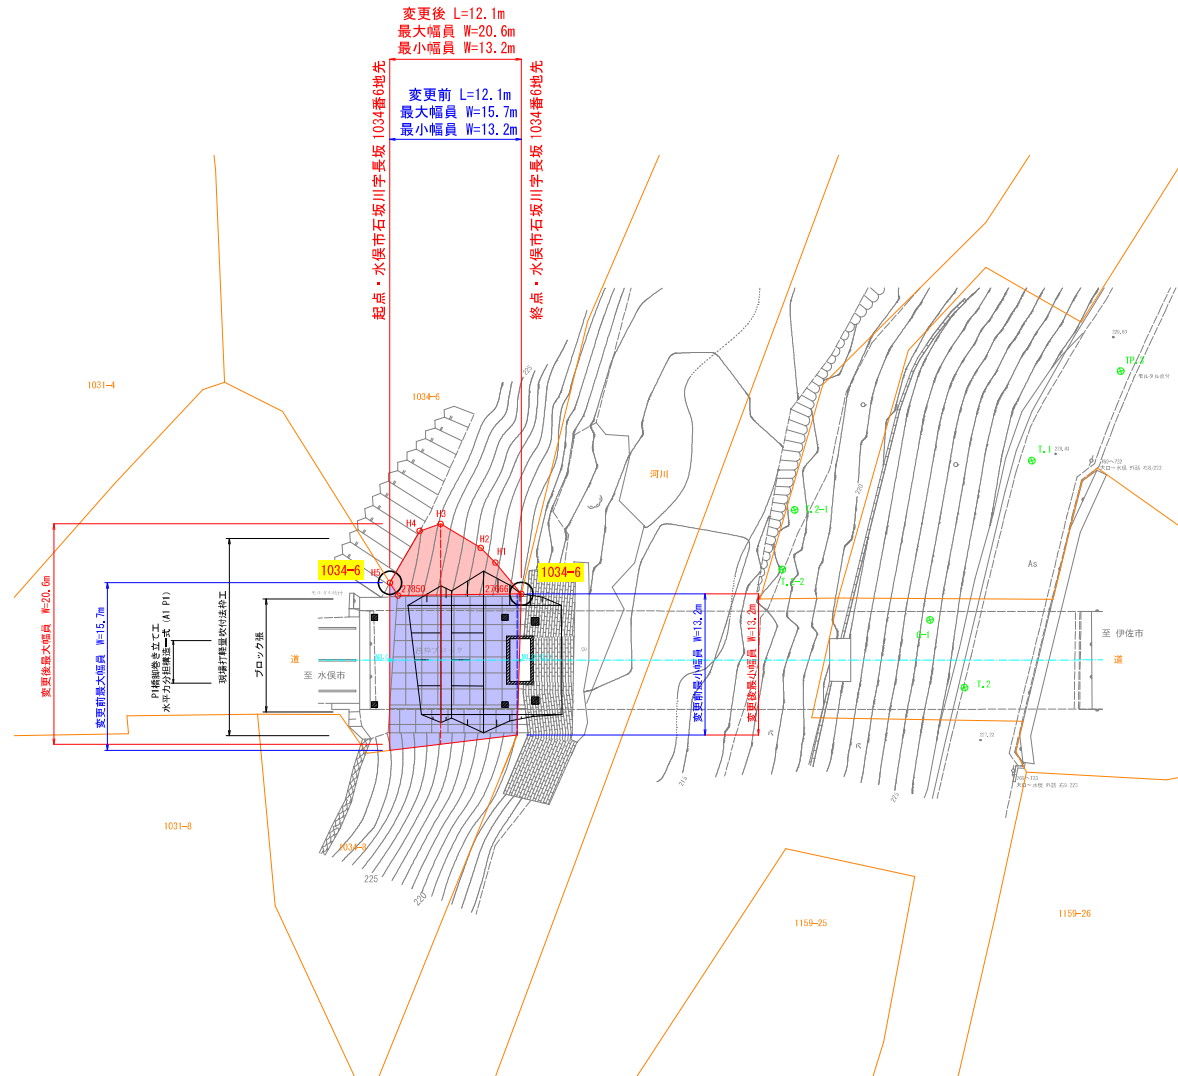

工事名	令和7年度 第二興橋樑P2耐震補強工事
路線名	国道268号
工事箇所	水俣市石坂川 地内
図面種類	用地平面図
縮尺	1:250
図面	全2葉 第1号
現況図	実測測量図
発注機関名	県南広域本部 芦北地域振興局 土木部