


県道田代御船線（木倉） 平面図

S=1:250

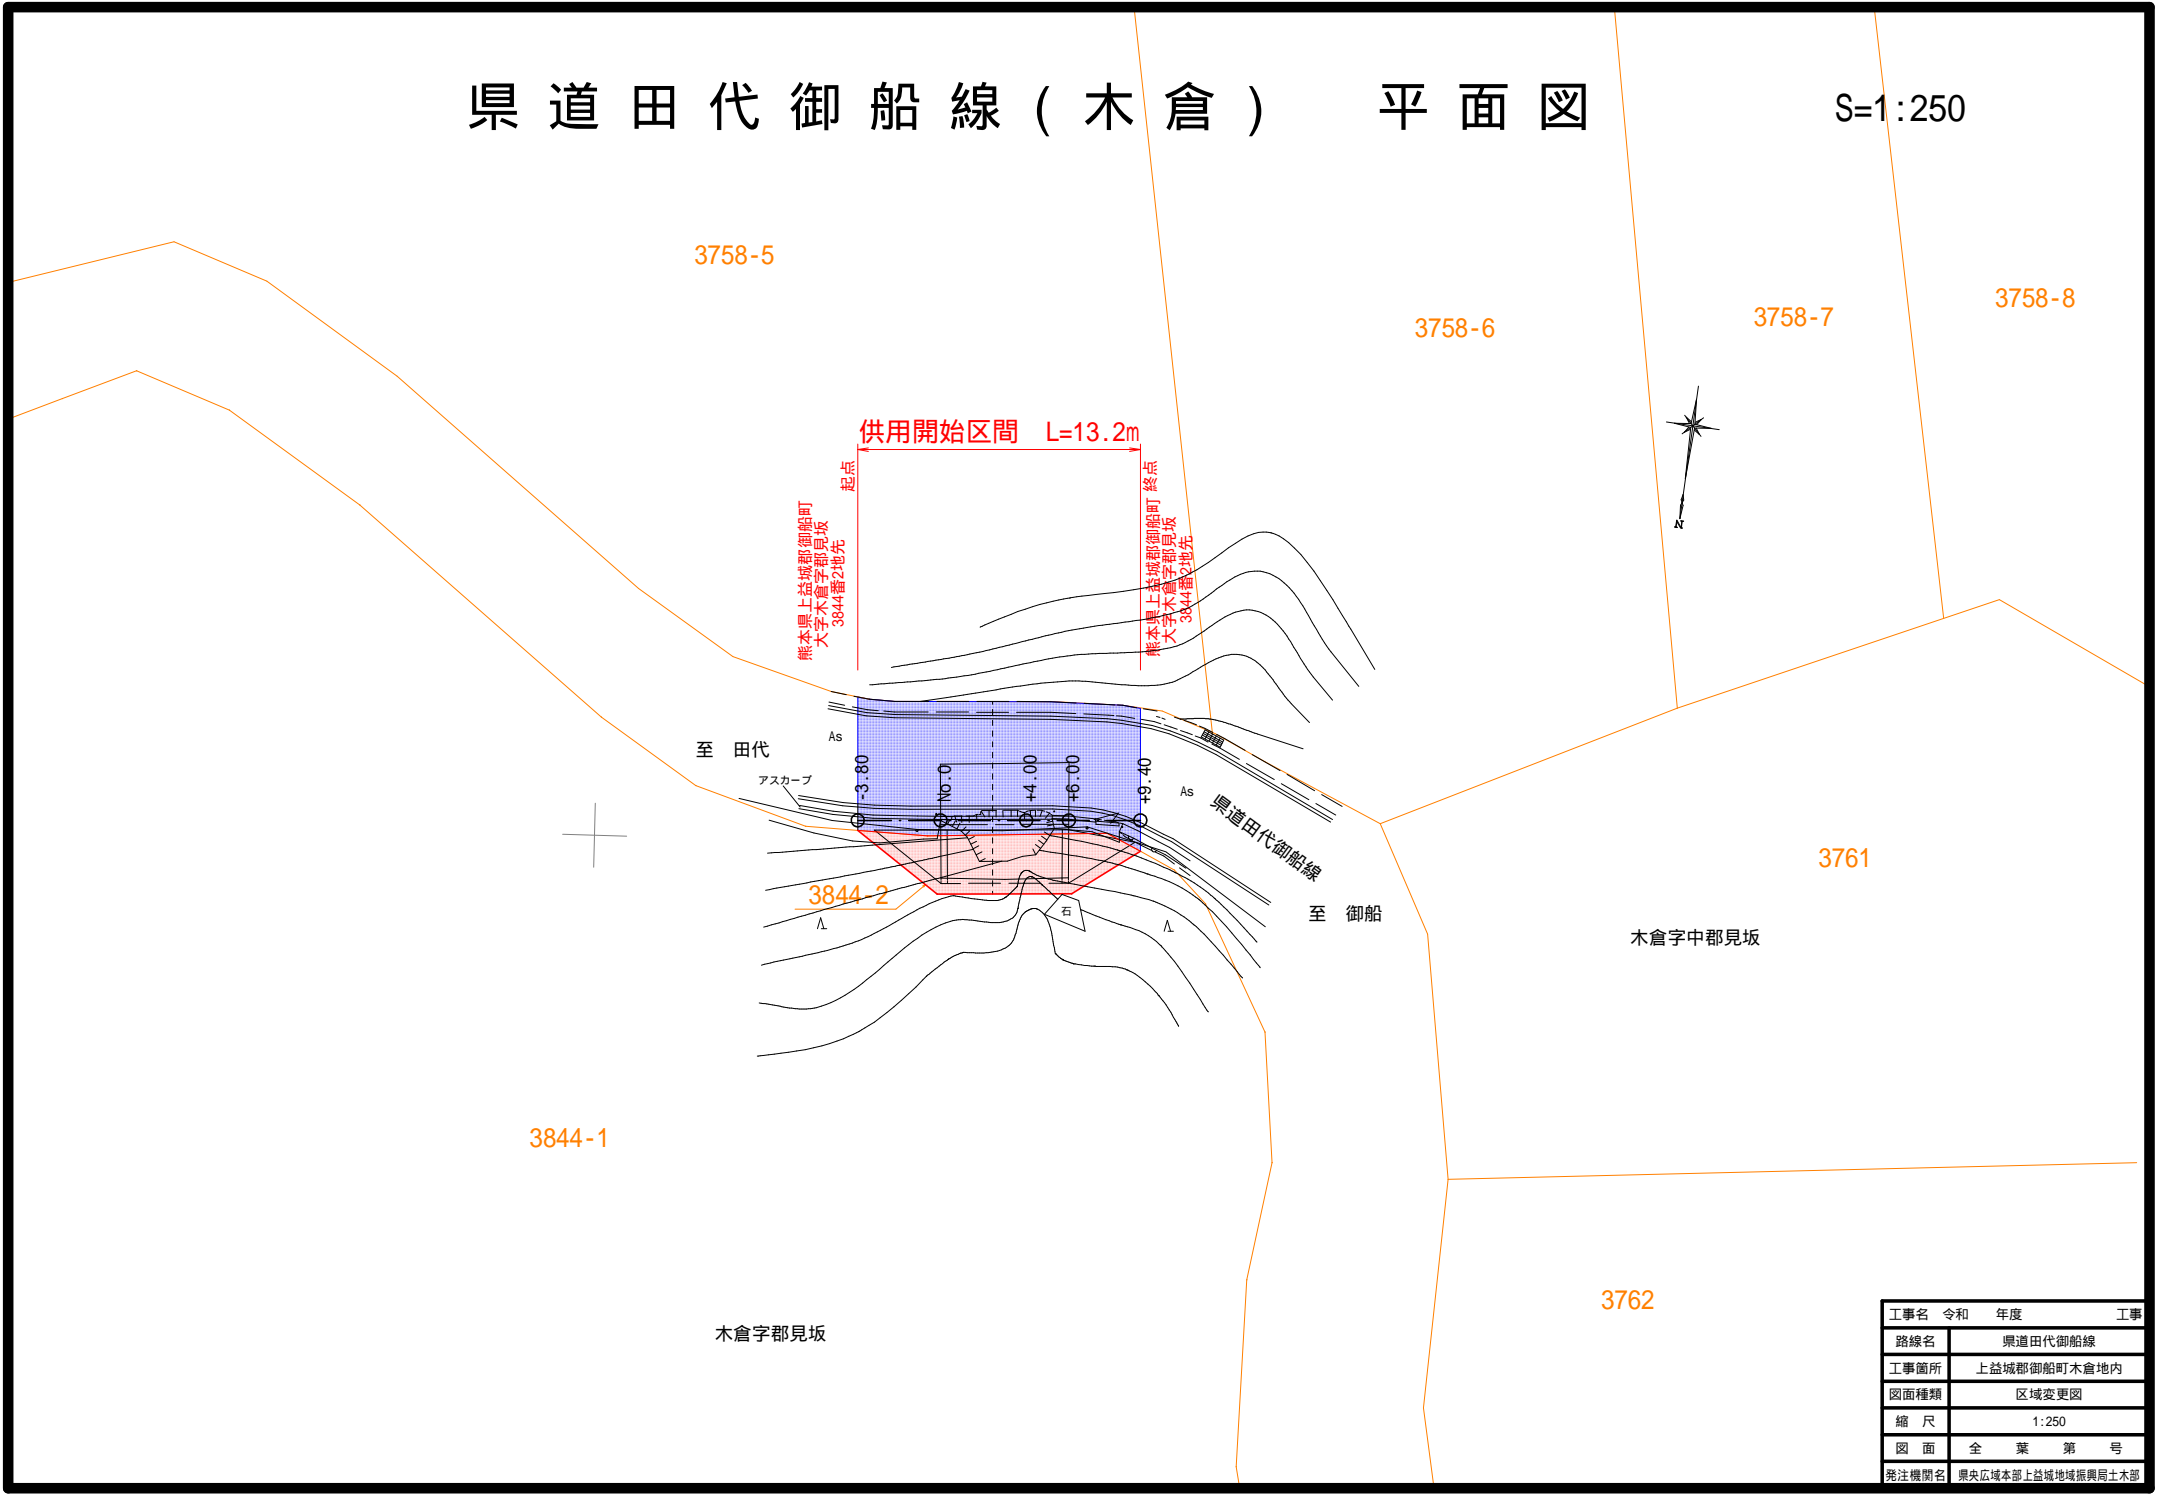

| 工事名 | 令和 | 年度 | 工事 |
|-------|--------------------|----|-----|
| 路線名 | 県道田代御船線 | | |
| 工事箇所 | 上益城郡御船町木倉地内 | | |
| 図面種類 | 区域変更図 | | |
| 縮尺 | 1:250 | | |
| 図面 | 全 | 葉 | 第 号 |
| 発注機関名 | 県央広域本部 上益城地域振興局土木部 | | |