


計画平面図

S=1/500

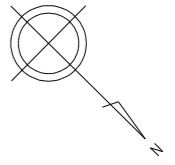

供用開始 L=136.0m

葦北郡芦北町大字古石唐津山517番2地先


(起点) NO. 55+12.0

葦北郡芦北町大字古石唐津山503番1地先

(終点) NO. 62+8.0

H8年防災点検 (落石・崩壊)

A250 (2) L=102.0m

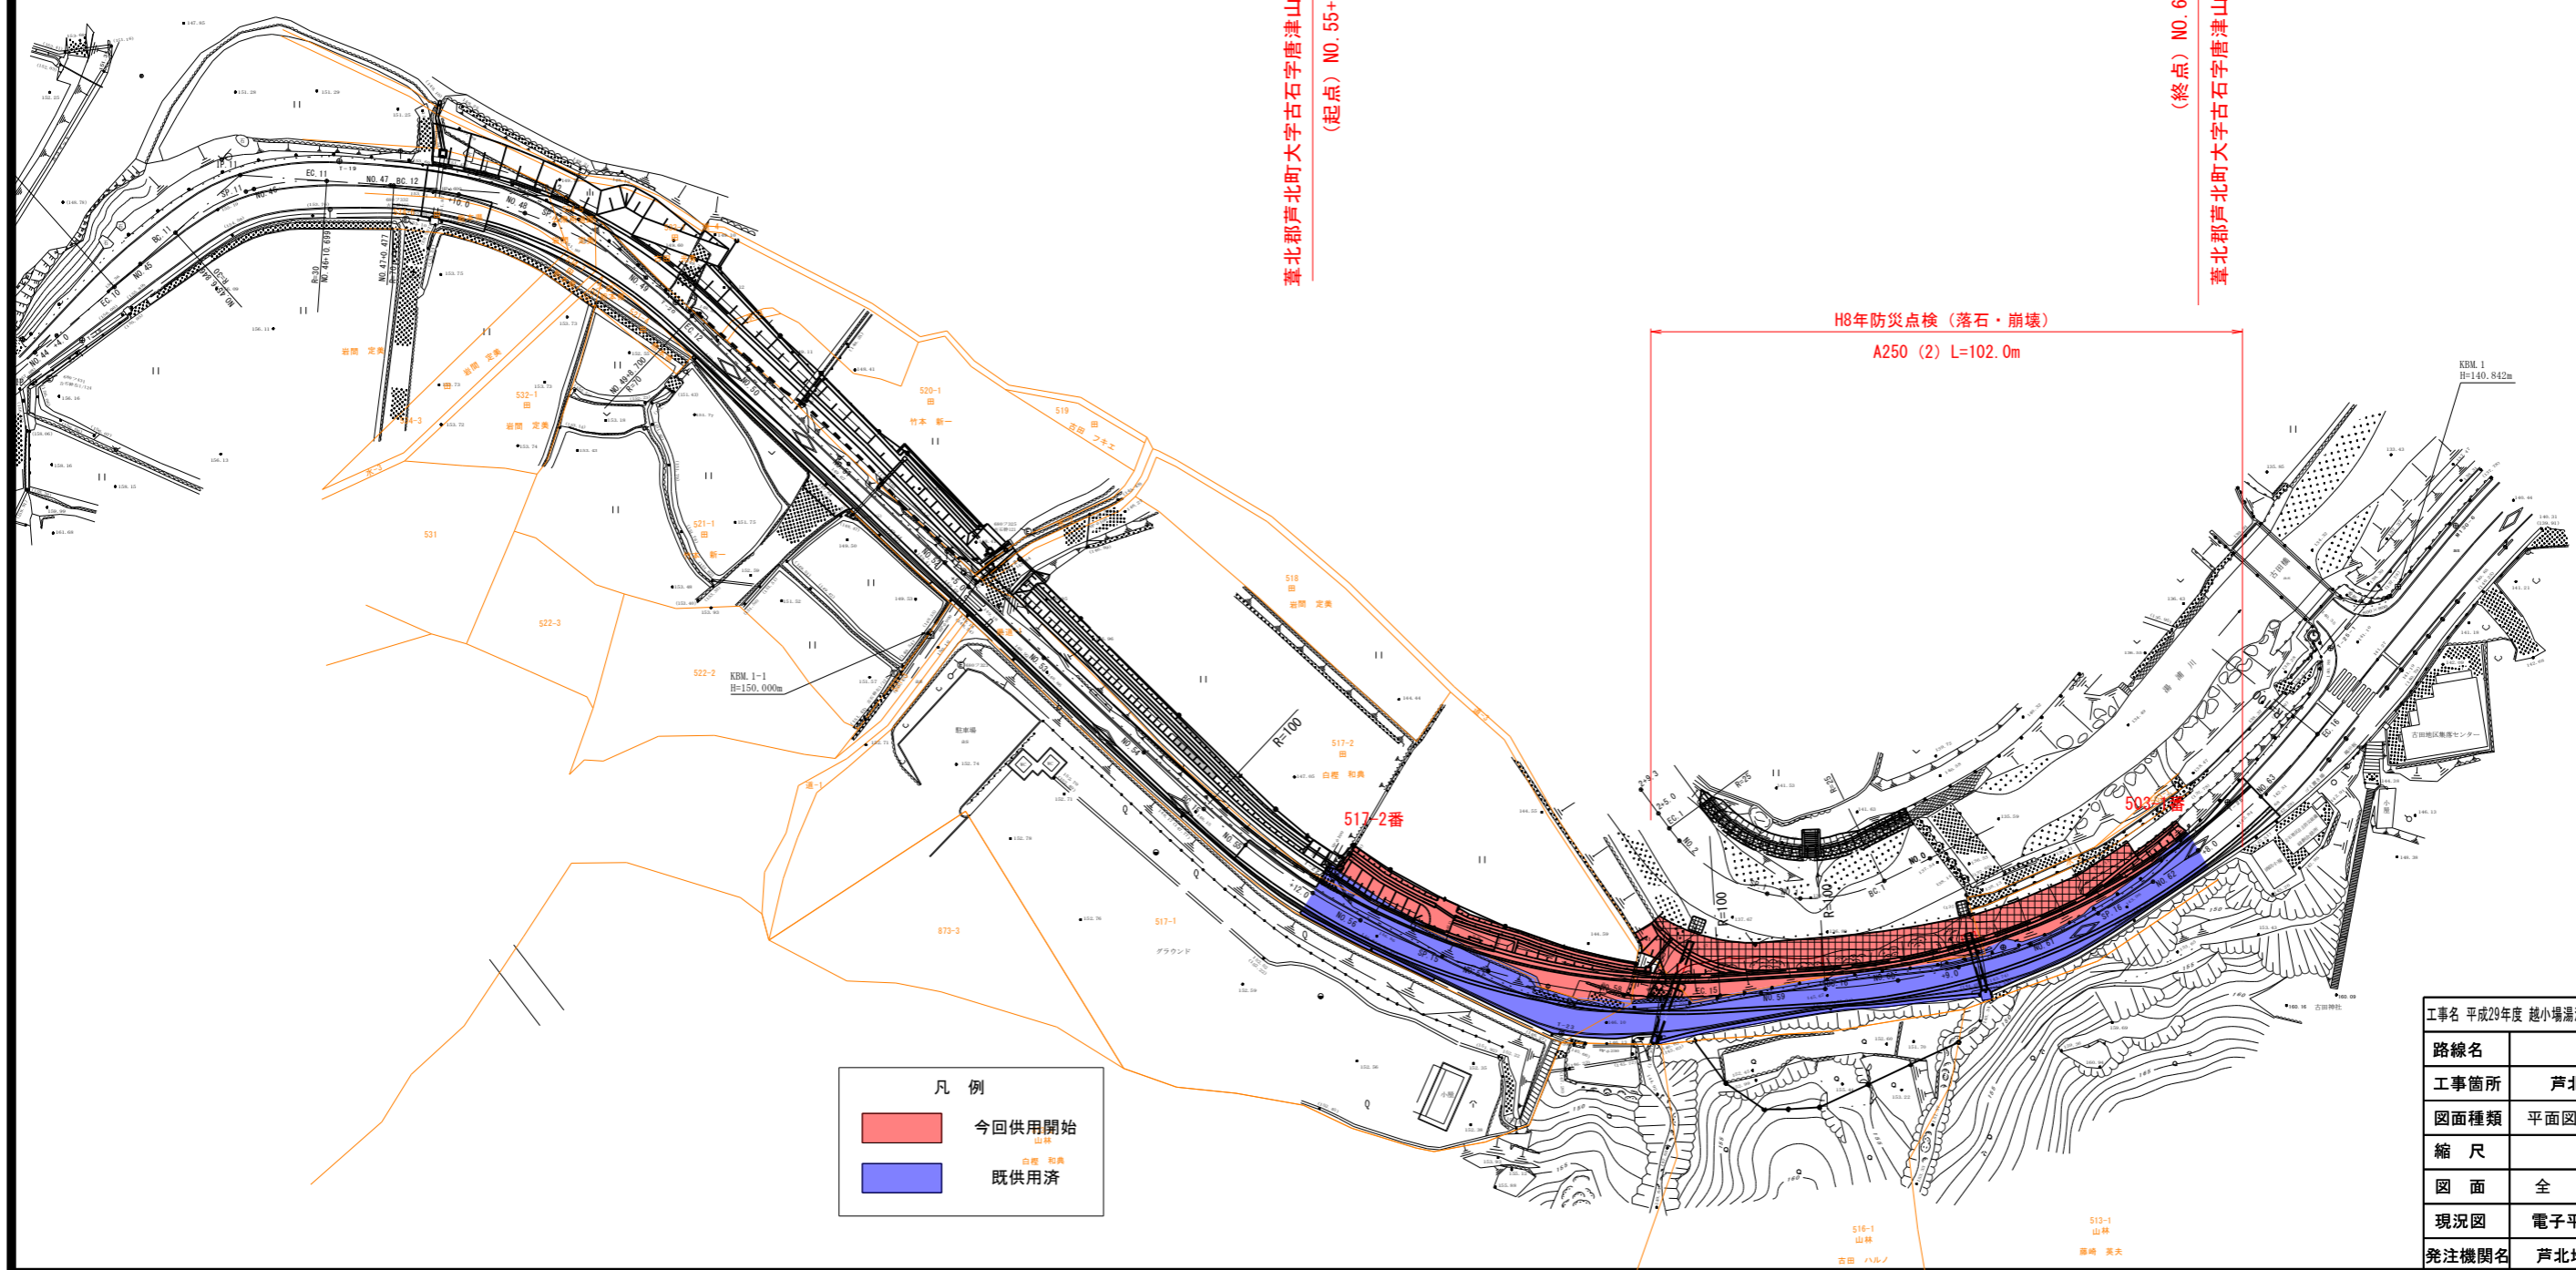

凡例	
	今回供用開始
	既供用済

工事名	平成29年度 越小場湯浦線単線道路改良(詳細修正設計)委託
路線名	越小場湯浦線
工事箇所	芦北郡芦北町古石地内
図面種類	平面図 4工区 第3種第5級
縮尺	1:500
図面	全葉第1号
現況図	電子平板測量実測データ
発注機関名	芦北地域振興局 土木部