


平面図

S=1:500

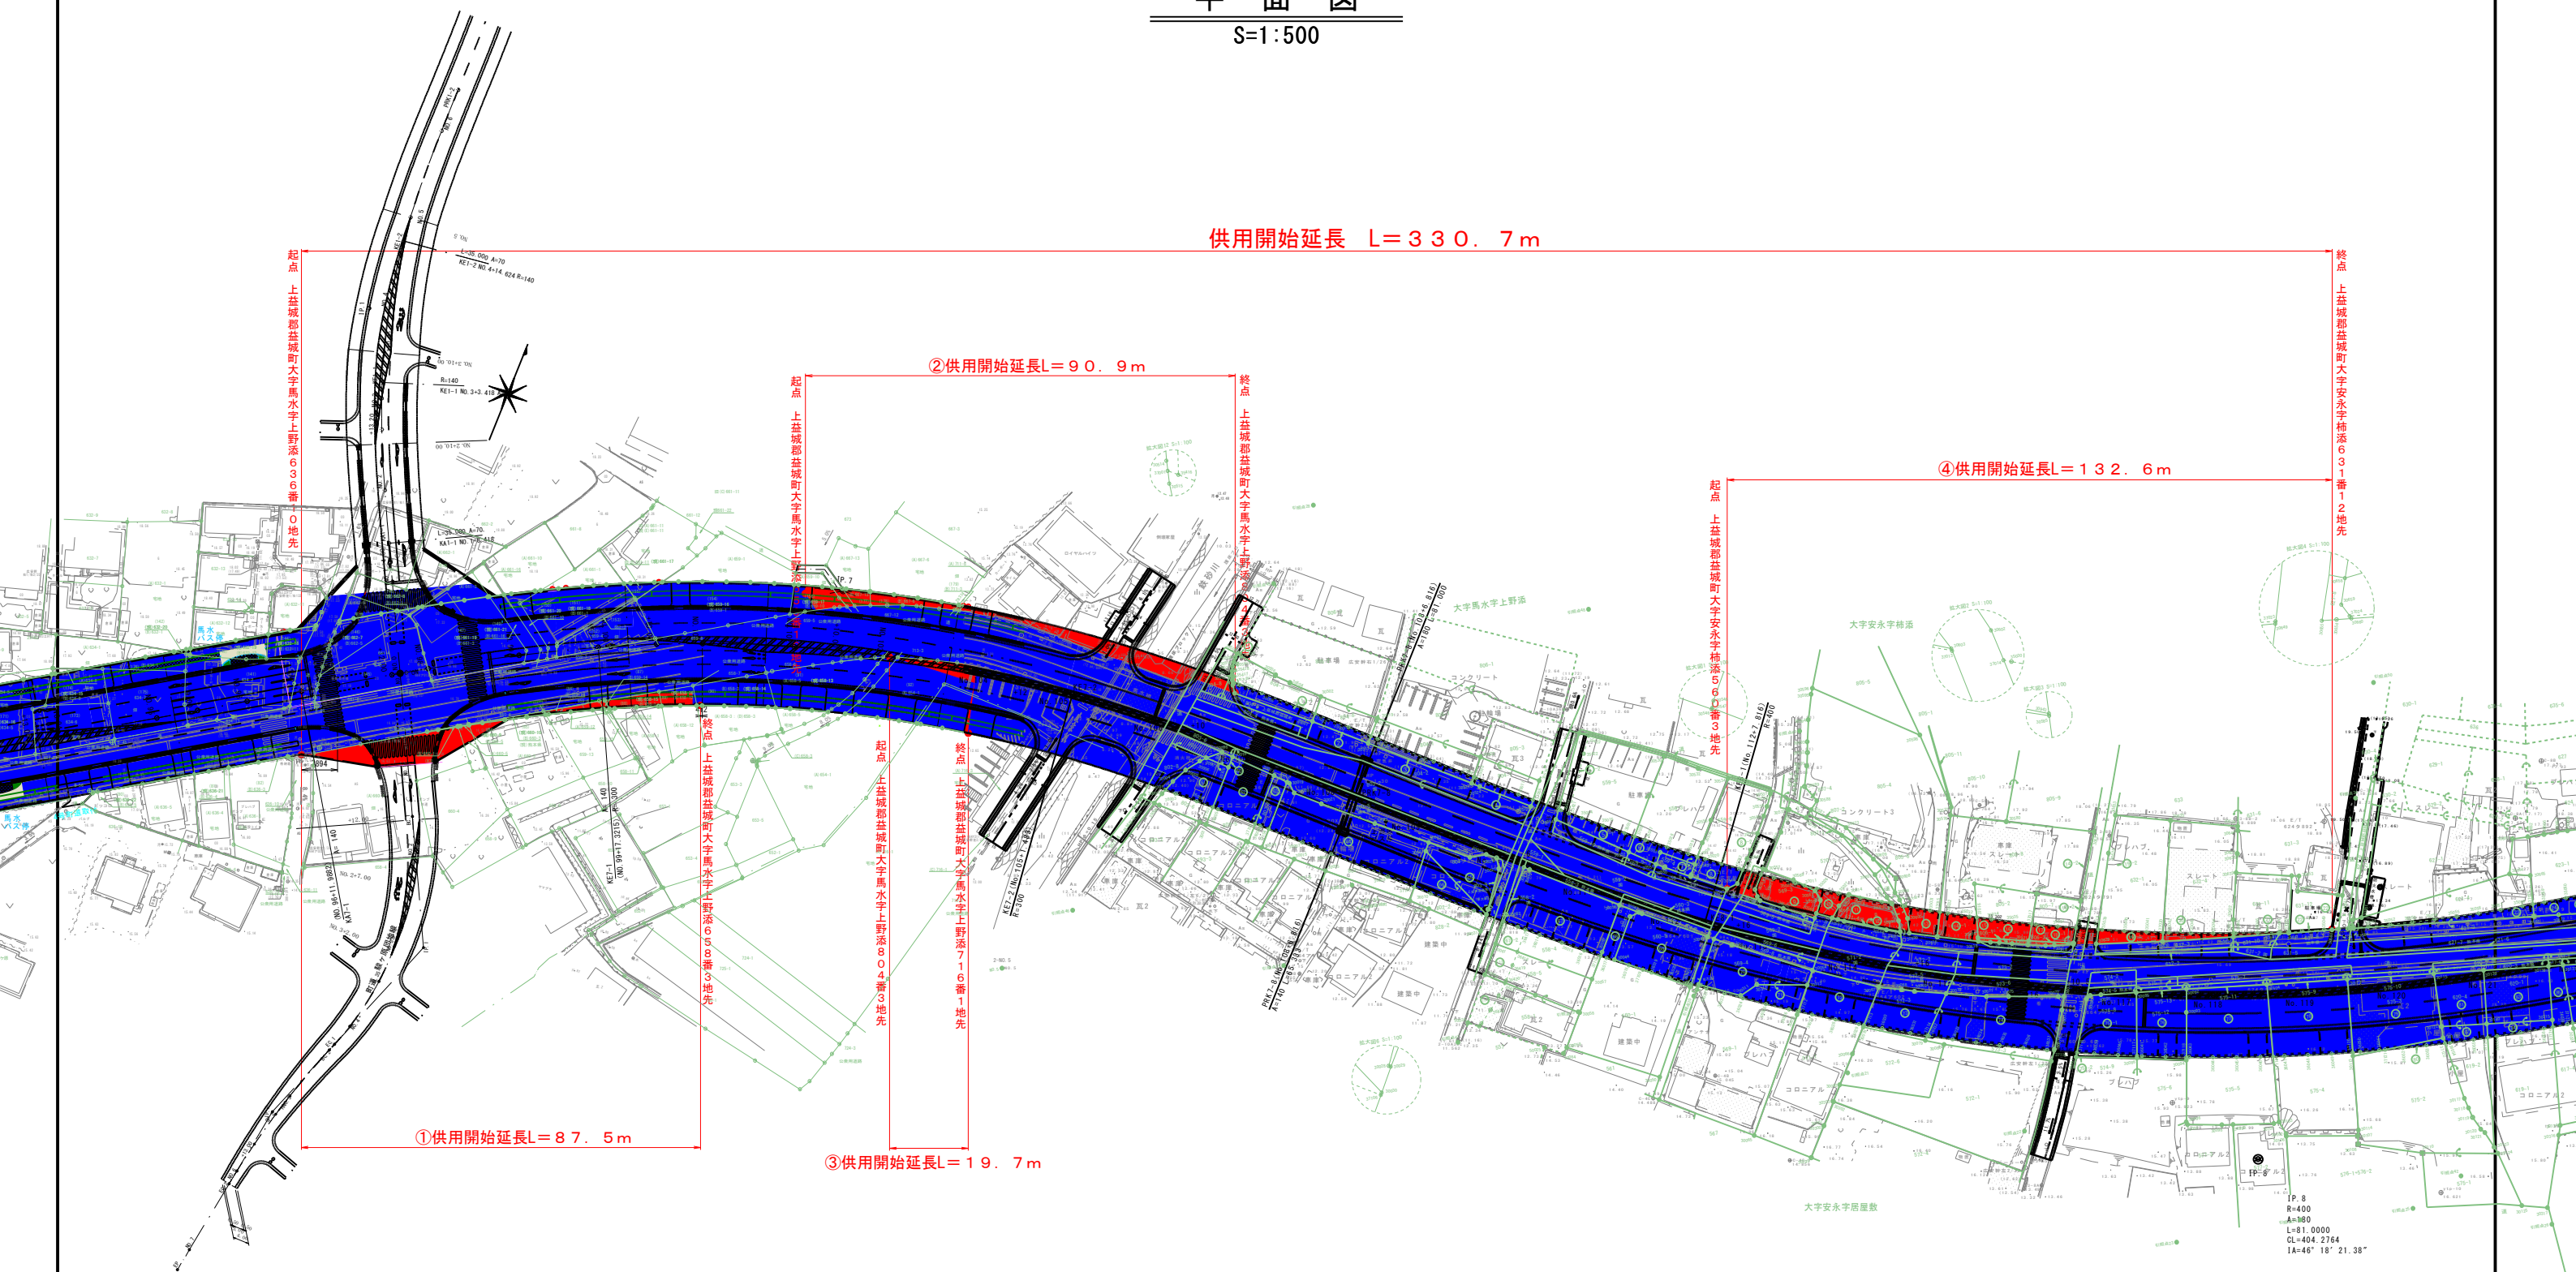

起点 上益城郡益城町大字馬水字上野添63番0地先

終点 上益城郡益城町大字安永字栲添631番12地先

供用開始延長 L=330.7m

②供用開始延長L=90.9m

④供用開始延長L=132.6m

①供用開始延長L=87.5m

③供用開始延長L=19.7m

凡例	
現道及び既供用部	
供用開始	

No.96+11.8~No.119+5.9	
工事名	令和6年度 馬水地区舗装その10工事
路線名	(郡)3-3-93 益城中央線
工事箇所	上益城郡 益城町 大字安永地内
図面種類	平面図
縮尺	S=1:500
図面番号	全葉第号
現況図	平面測量実測データ
発注機関名	熊本県 県央広域本部 土木部