


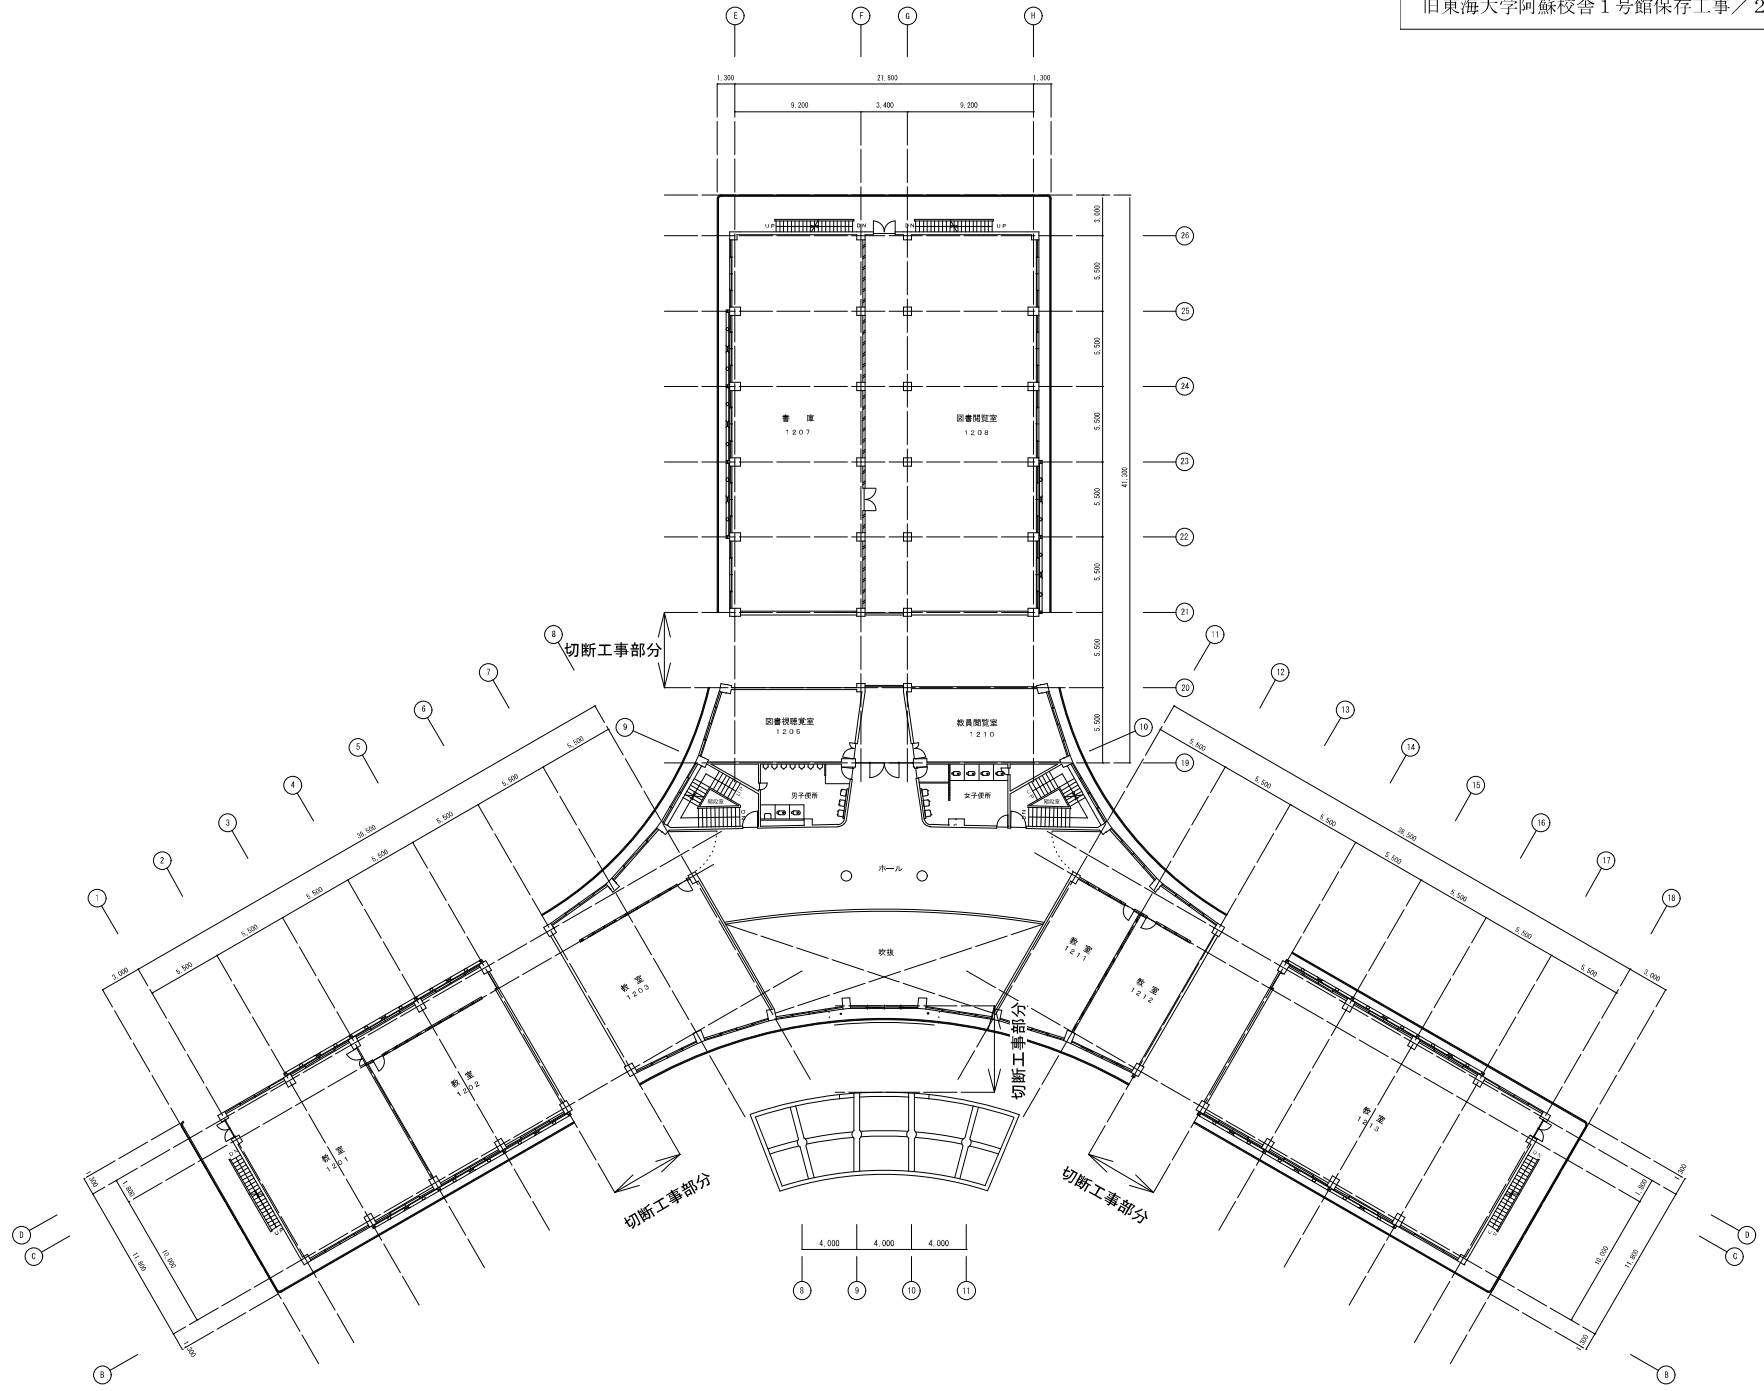
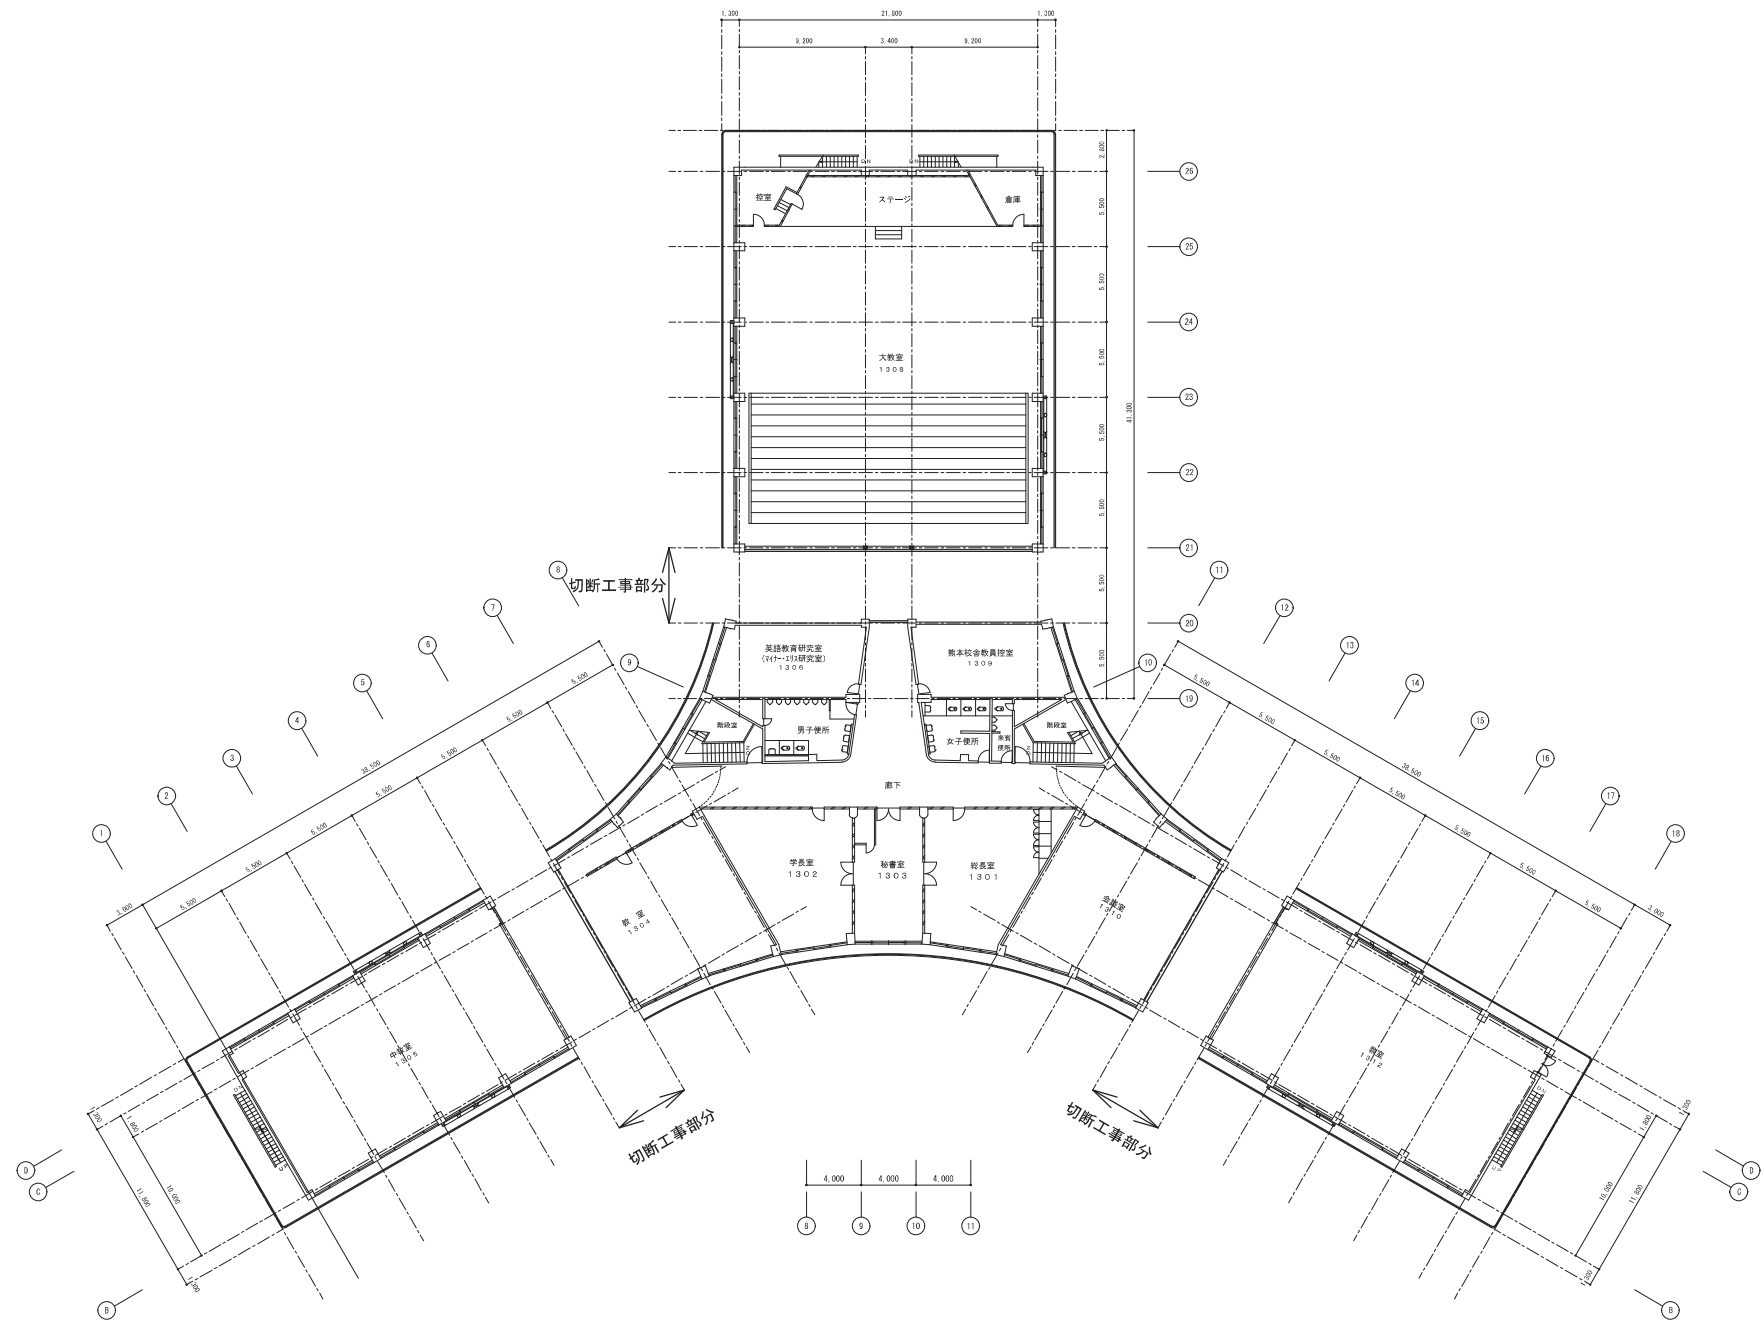


旧東海大学阿蘇校舎1号館保存工事／2階改修後平面図


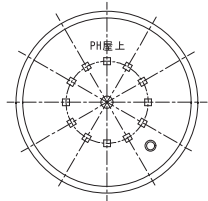


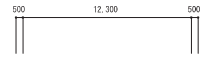


旧東海大学阿蘇校舎 1号館保存工事/R階改修後平面図

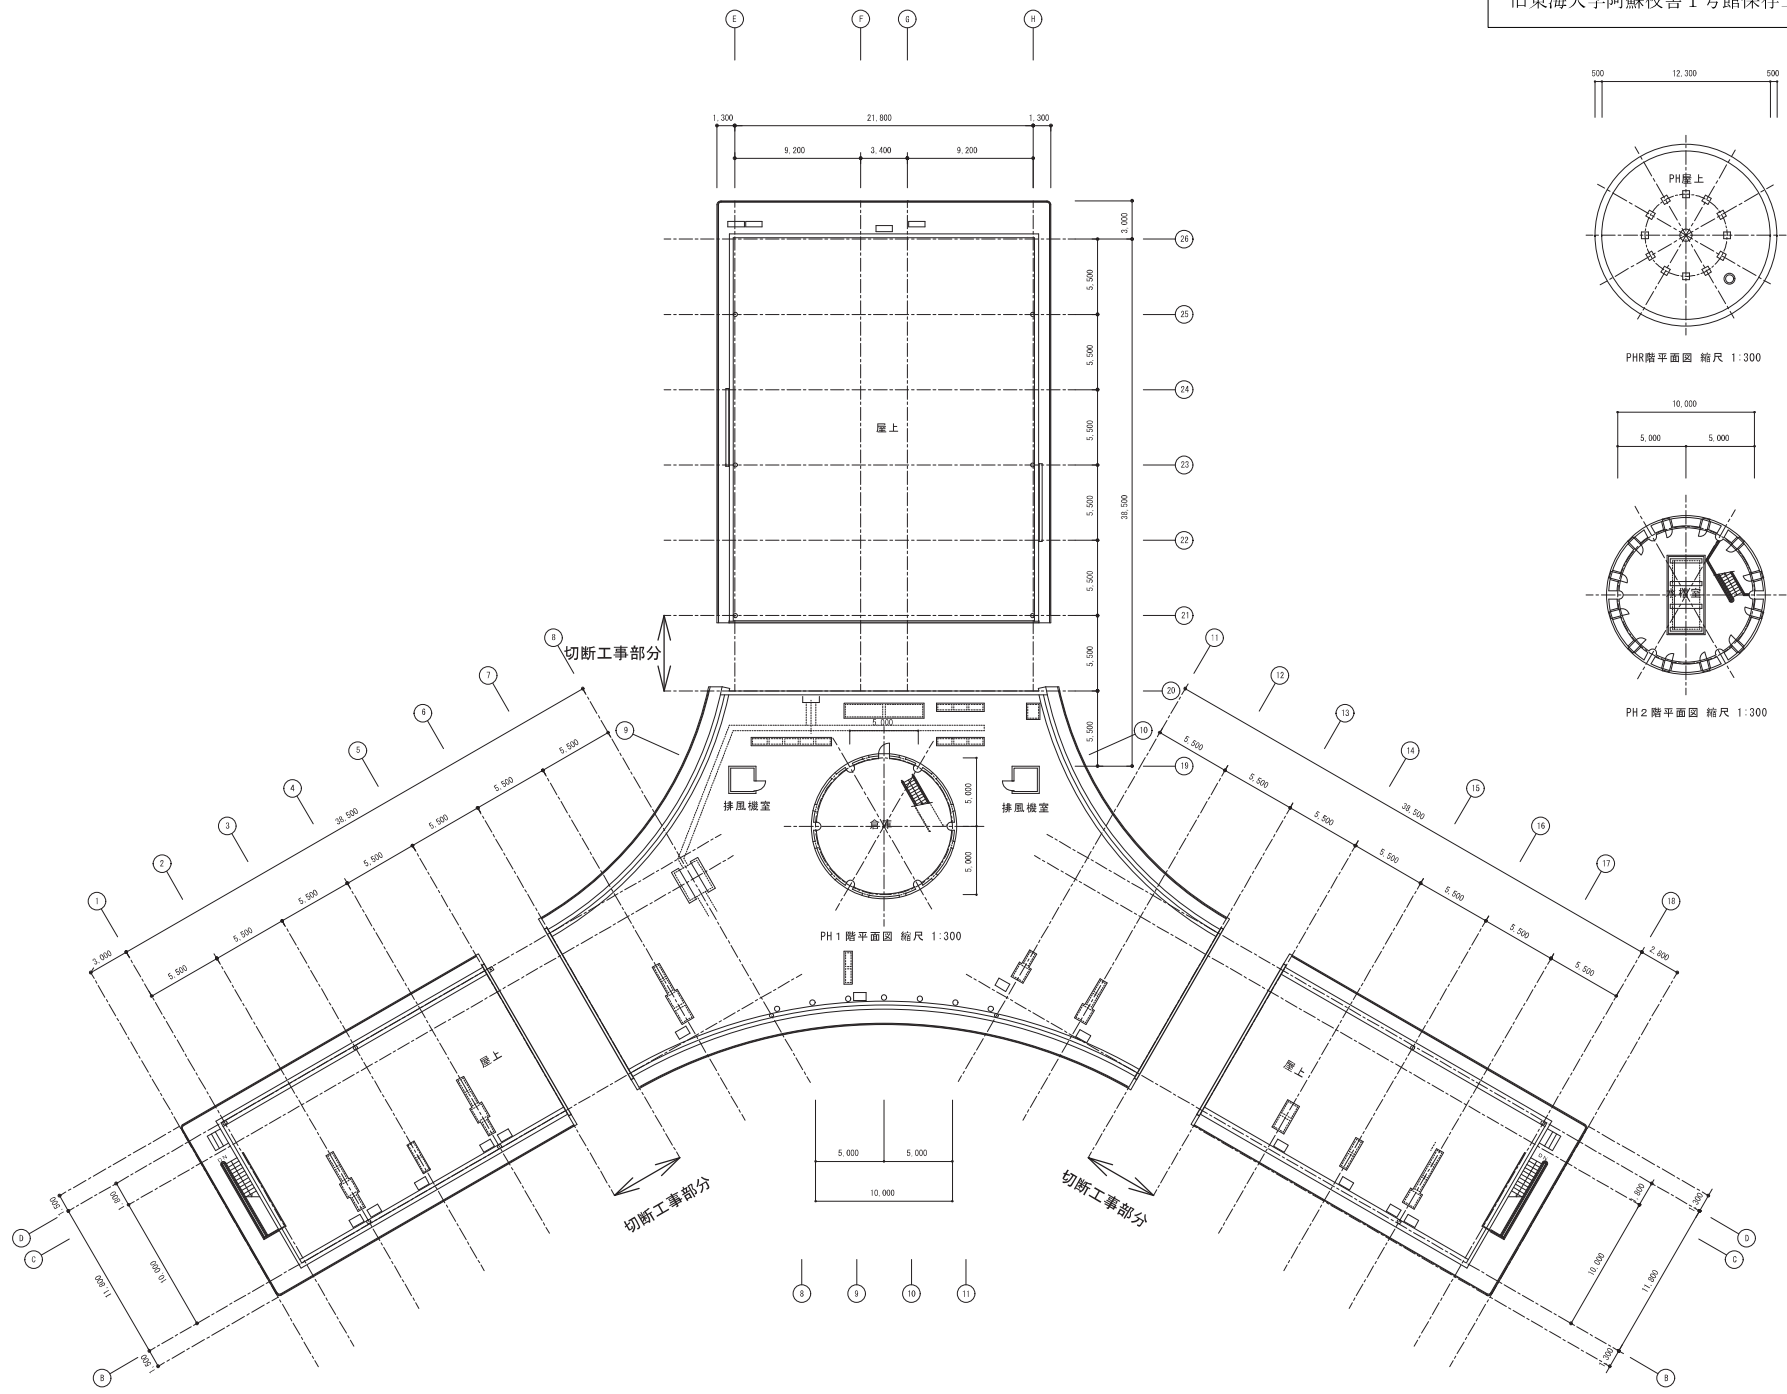


PH階平面図 縮尺 1:300

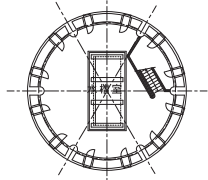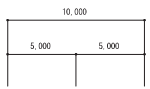

PH2階平面図 縮尺 1:300

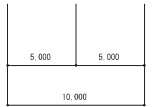

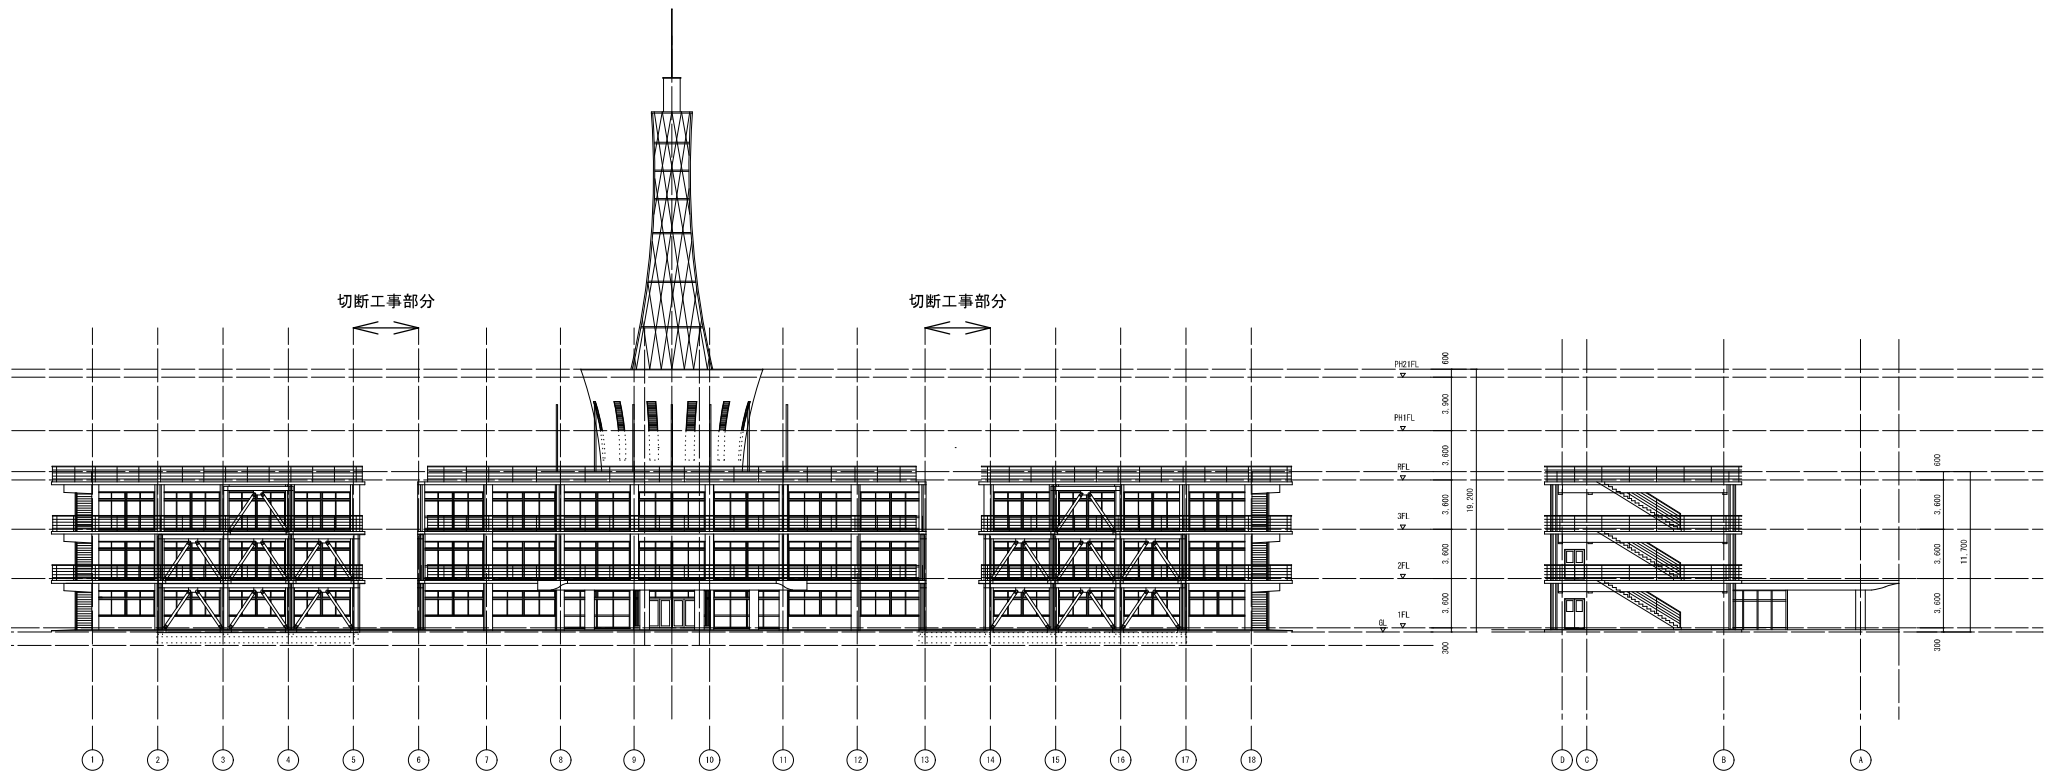

南側立面図（改修後） S=1/400

西側立面図（改修後） S=1/400

