2019.11.29

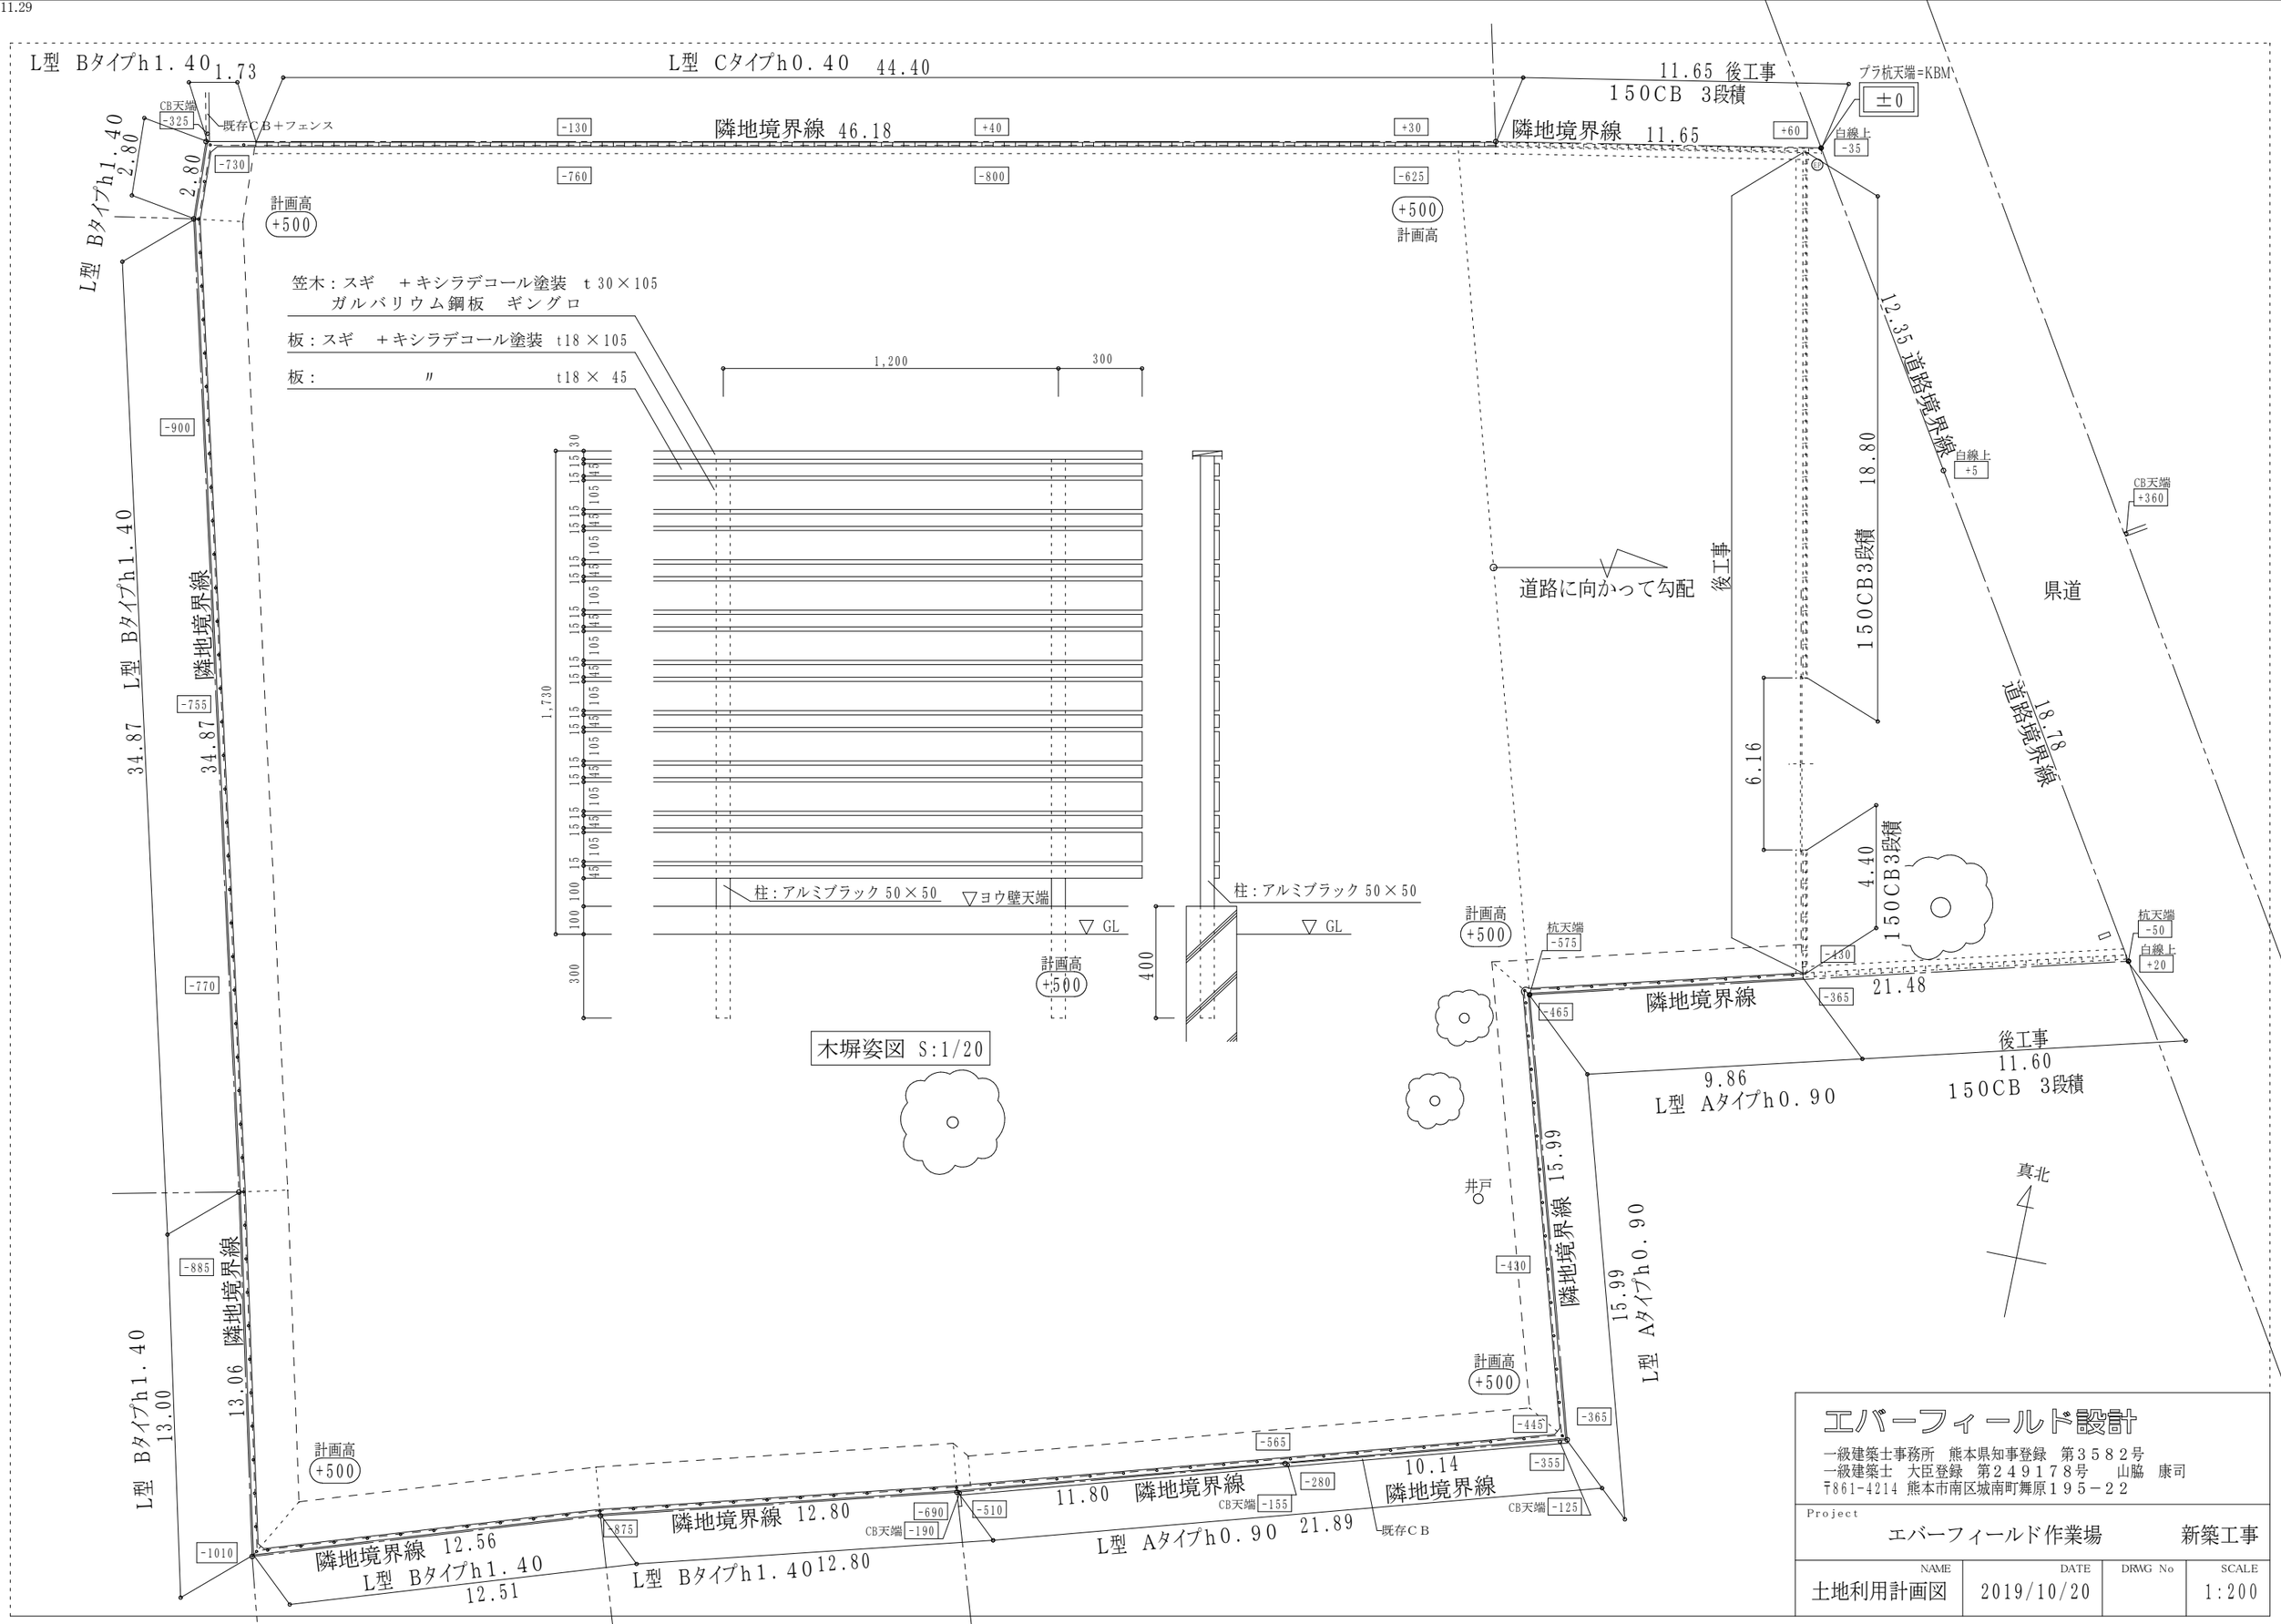

エバーフィールド設計

一級建築士事務所 熊本県知事登録 第３５８２号
一級建築士 大臣登録 第２４９１７８号 山脇 康司
〒861-4214 熊本市南区城南町舞原１９５－２２

Project			
エバーフィールド作業場			新築工事
NAME	DATE	DRWG No	SCALE
土地利用計画図	2019/10/20		1:200