


熊本県庁行政棟広告掲載場所配置図・写真(掲示例)



本館・新館1階配置図 (掲載場所No.①④⑤⑥⑦⑧⑪⑫⑬)

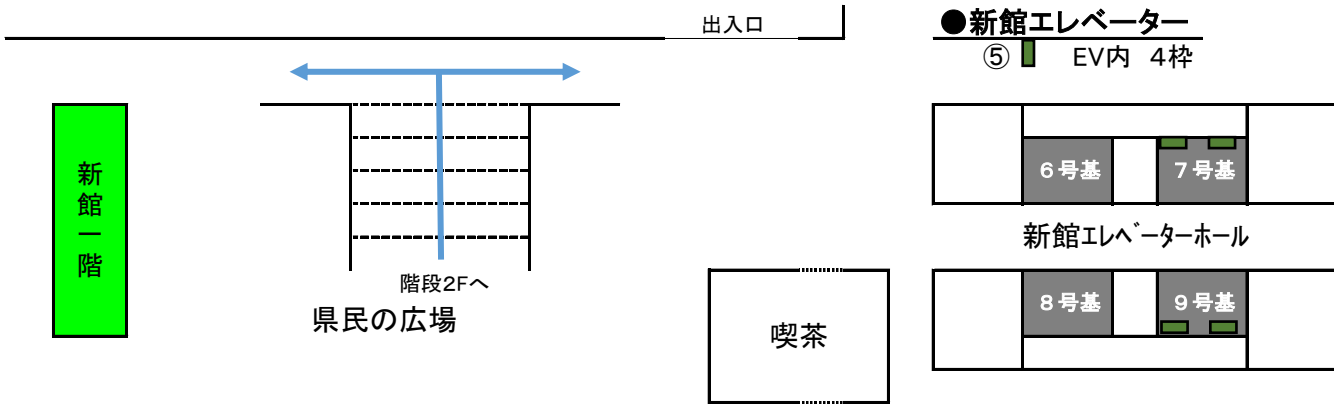

○エレベーター内の掲載に関して


- ・平日の昼間時間帯に運行しているエレベーターに掲載します。
- ・ポスターは、エレベーター内壁側面2ヶ所に掲載します。
- ・本館エレベーターは、6基のうち3基、新館エレベーターは、4基のうち2基です。

※ポスター掲載中のエレベーターについて運行時間を平日の昼間時間帯から変更する場合は、新たに昼間時間帯に運行するエレベーターへポスターを移設します。

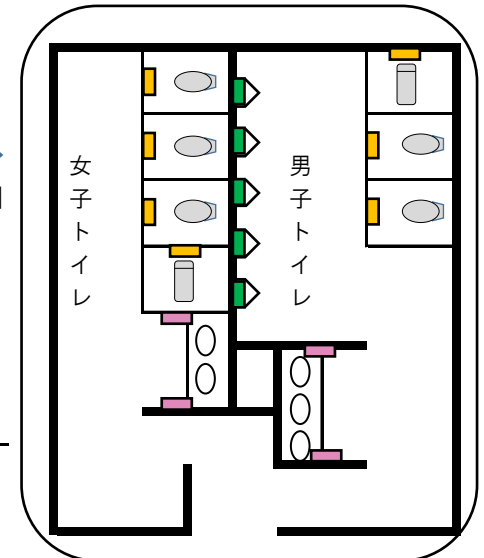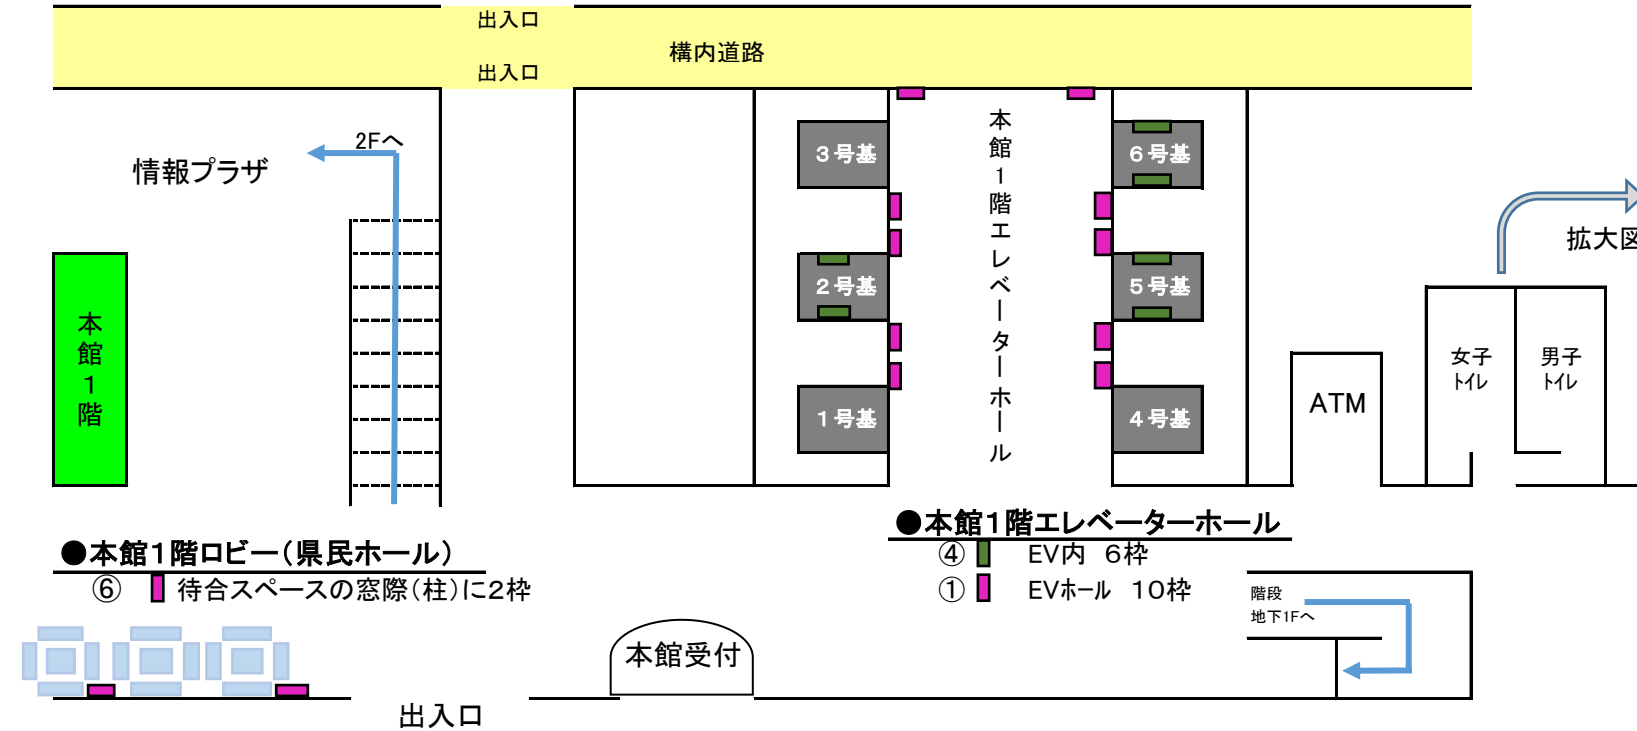

- 本館1階トイレ(男女)
- ⑪⑫ 個室内側(男3女4)
 - ⑬ 小便器上壁面(5)
 - ⑦⑧ 洗面台横壁面(4)

本館・新館2階配置図（掲載場所No.③）

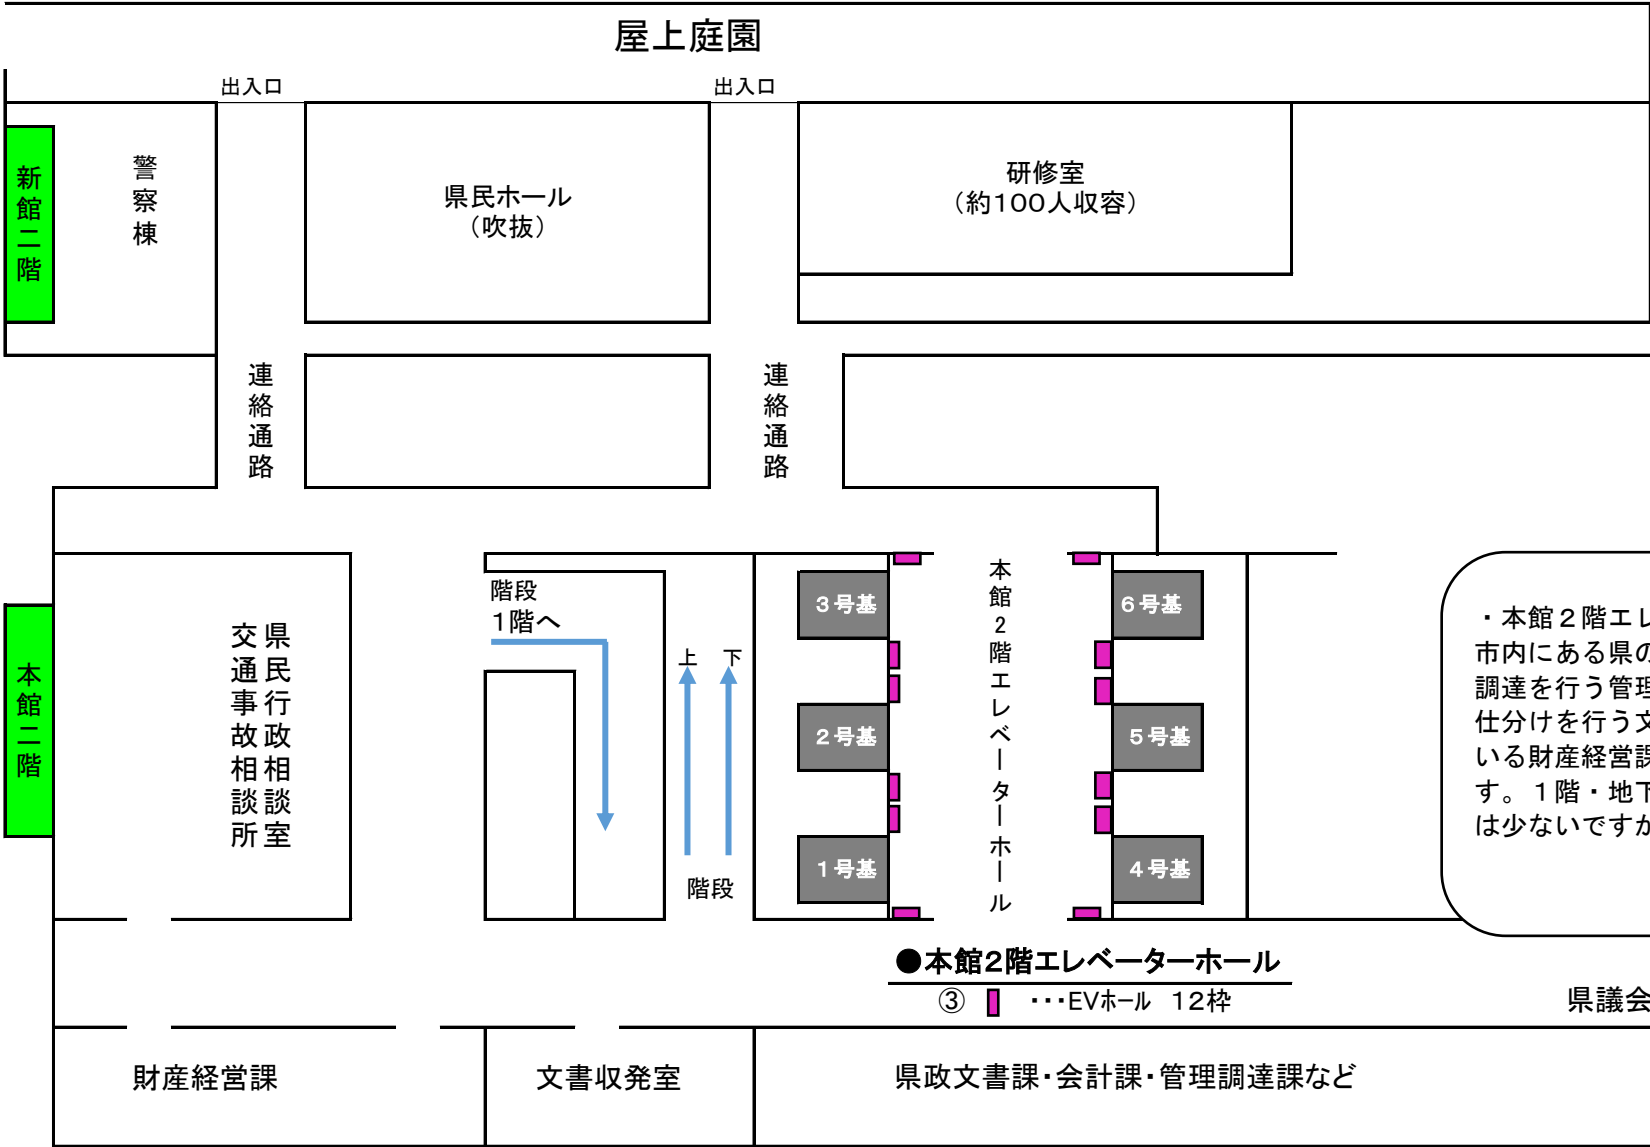


・本館2階エレベーターホールの周辺には、熊本市内にある県の機関の支払を行う会計課、物品の調達を行う管理調達課、県庁・他の官公庁宛文の仕分けを行う文書収発室、会議室の管理を行っている財産経営課、県議会棟への連絡通路があります。1階・地下1階と比較すると県民の方の利用は少ないですが、職員の通行が多くあります。

本館・新館地下配置図 (掲載場所No.②⑨⑩⑪⑫⑬)

新館地下
一階

本館地下
一階

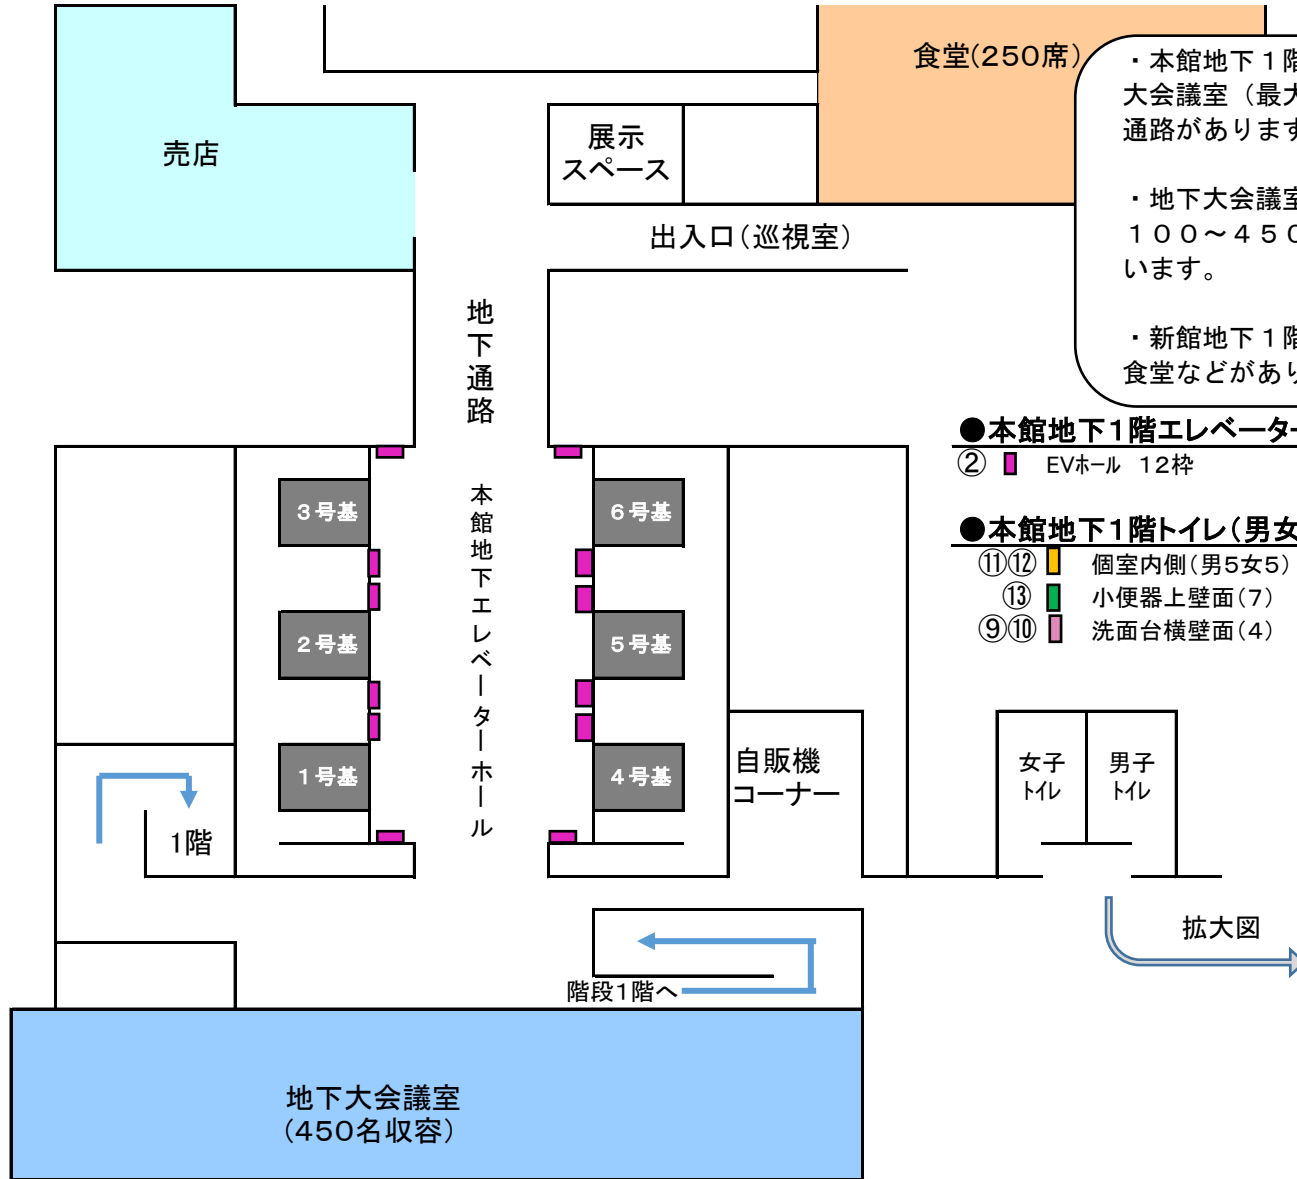

・本館地下1階エレベーターホールの周辺には、地下大会議室(最大450人収容)や新館地下1階へ続く通路があります。

・地下大会議室では、職員や県民の方を対象にして、100~450人程度が参加する会議等が開催されています。


・新館地下1階には、職員や来庁者が利用する売店や食堂などがあります。

●本館地下1階エレベーターホール

② ■ EVホール 12枠

●本館地下1階トイレ(男女)

- ⑪⑫ ■ 個室側(男5女5)
- ⑬ ■ 小便器上壁面(7)
- ⑨⑩ ■ 洗面台横壁面(4)

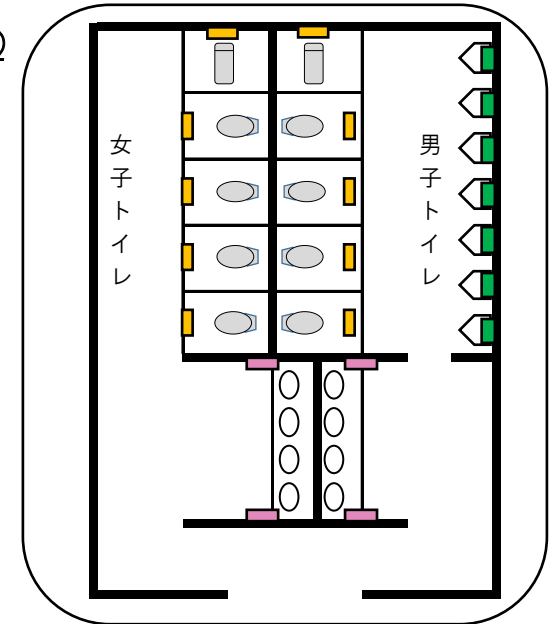


拡大図

掲載場所の写真(掲示例)

● エレベーターホール(掲載場所No.①②③)



● 本館1階ロビー(掲載場所No.⑥)

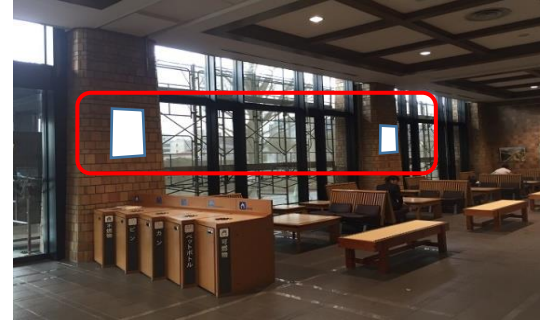

● エレベーター内(掲載場所No.④⑤)



● トイレ壁面(洗面台横)(掲載場所No.⑦⑧⑨⑩)



● トイレ壁面(小便器上)(掲載場所No.⑬)



● トイレ個室(掲載場所No.⑪⑫)

