


供用開始延長 L=140m

(起点) 天草郡苓北町坂瀬川字川鳴 2953番 1地先

(終点) 天草郡苓北町坂瀬川字櫻木 2941番 3地先

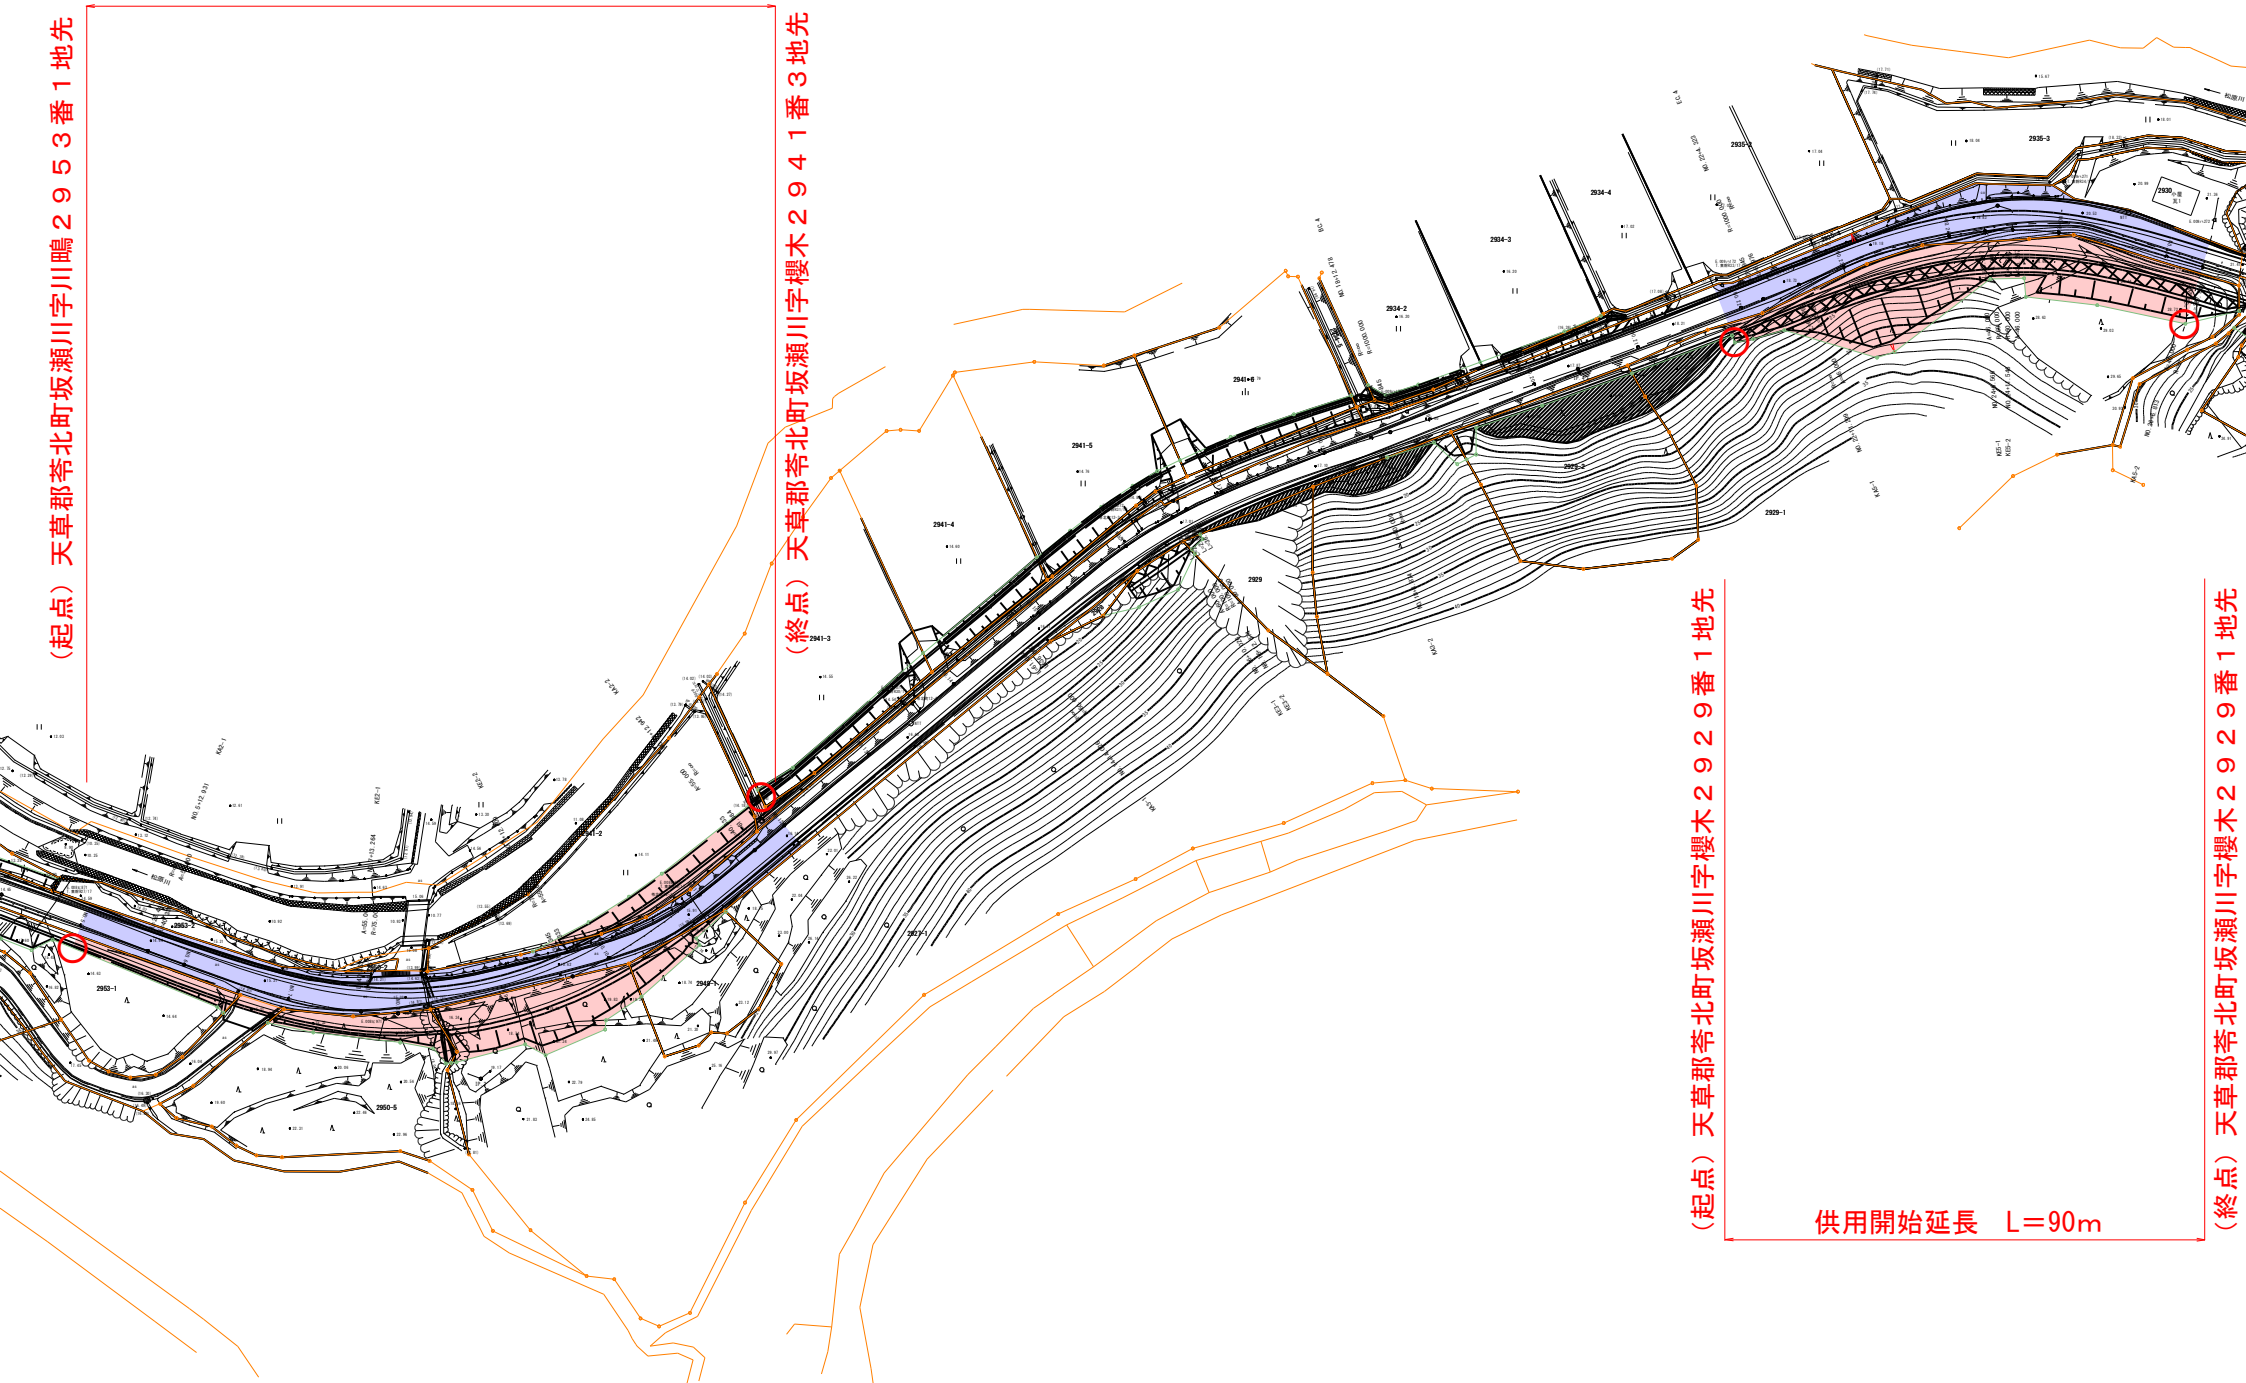

(起点) 天草郡苓北町坂瀬川字櫻木 2929番 1地先

供用開始延長 L=90m

(終点) 天草郡苓北町坂瀬川字櫻木 2929番 1地先