


平面図

S=1:2000

新	L=1095.3m	最大幅	W=8.4m	最小幅	W=1.0m
新	L=1046.0m	最大幅	W=9.9m	最小幅	W=3.6m
旧	L=1095.3m	最大幅	W=8.4m	最小幅	W=1.0m

終点
八代市坂本町中谷ろ
字中原谷2076番ろ
2
地先

起点
八代市坂本町中谷ろ
字平林985番ろ
1
地先

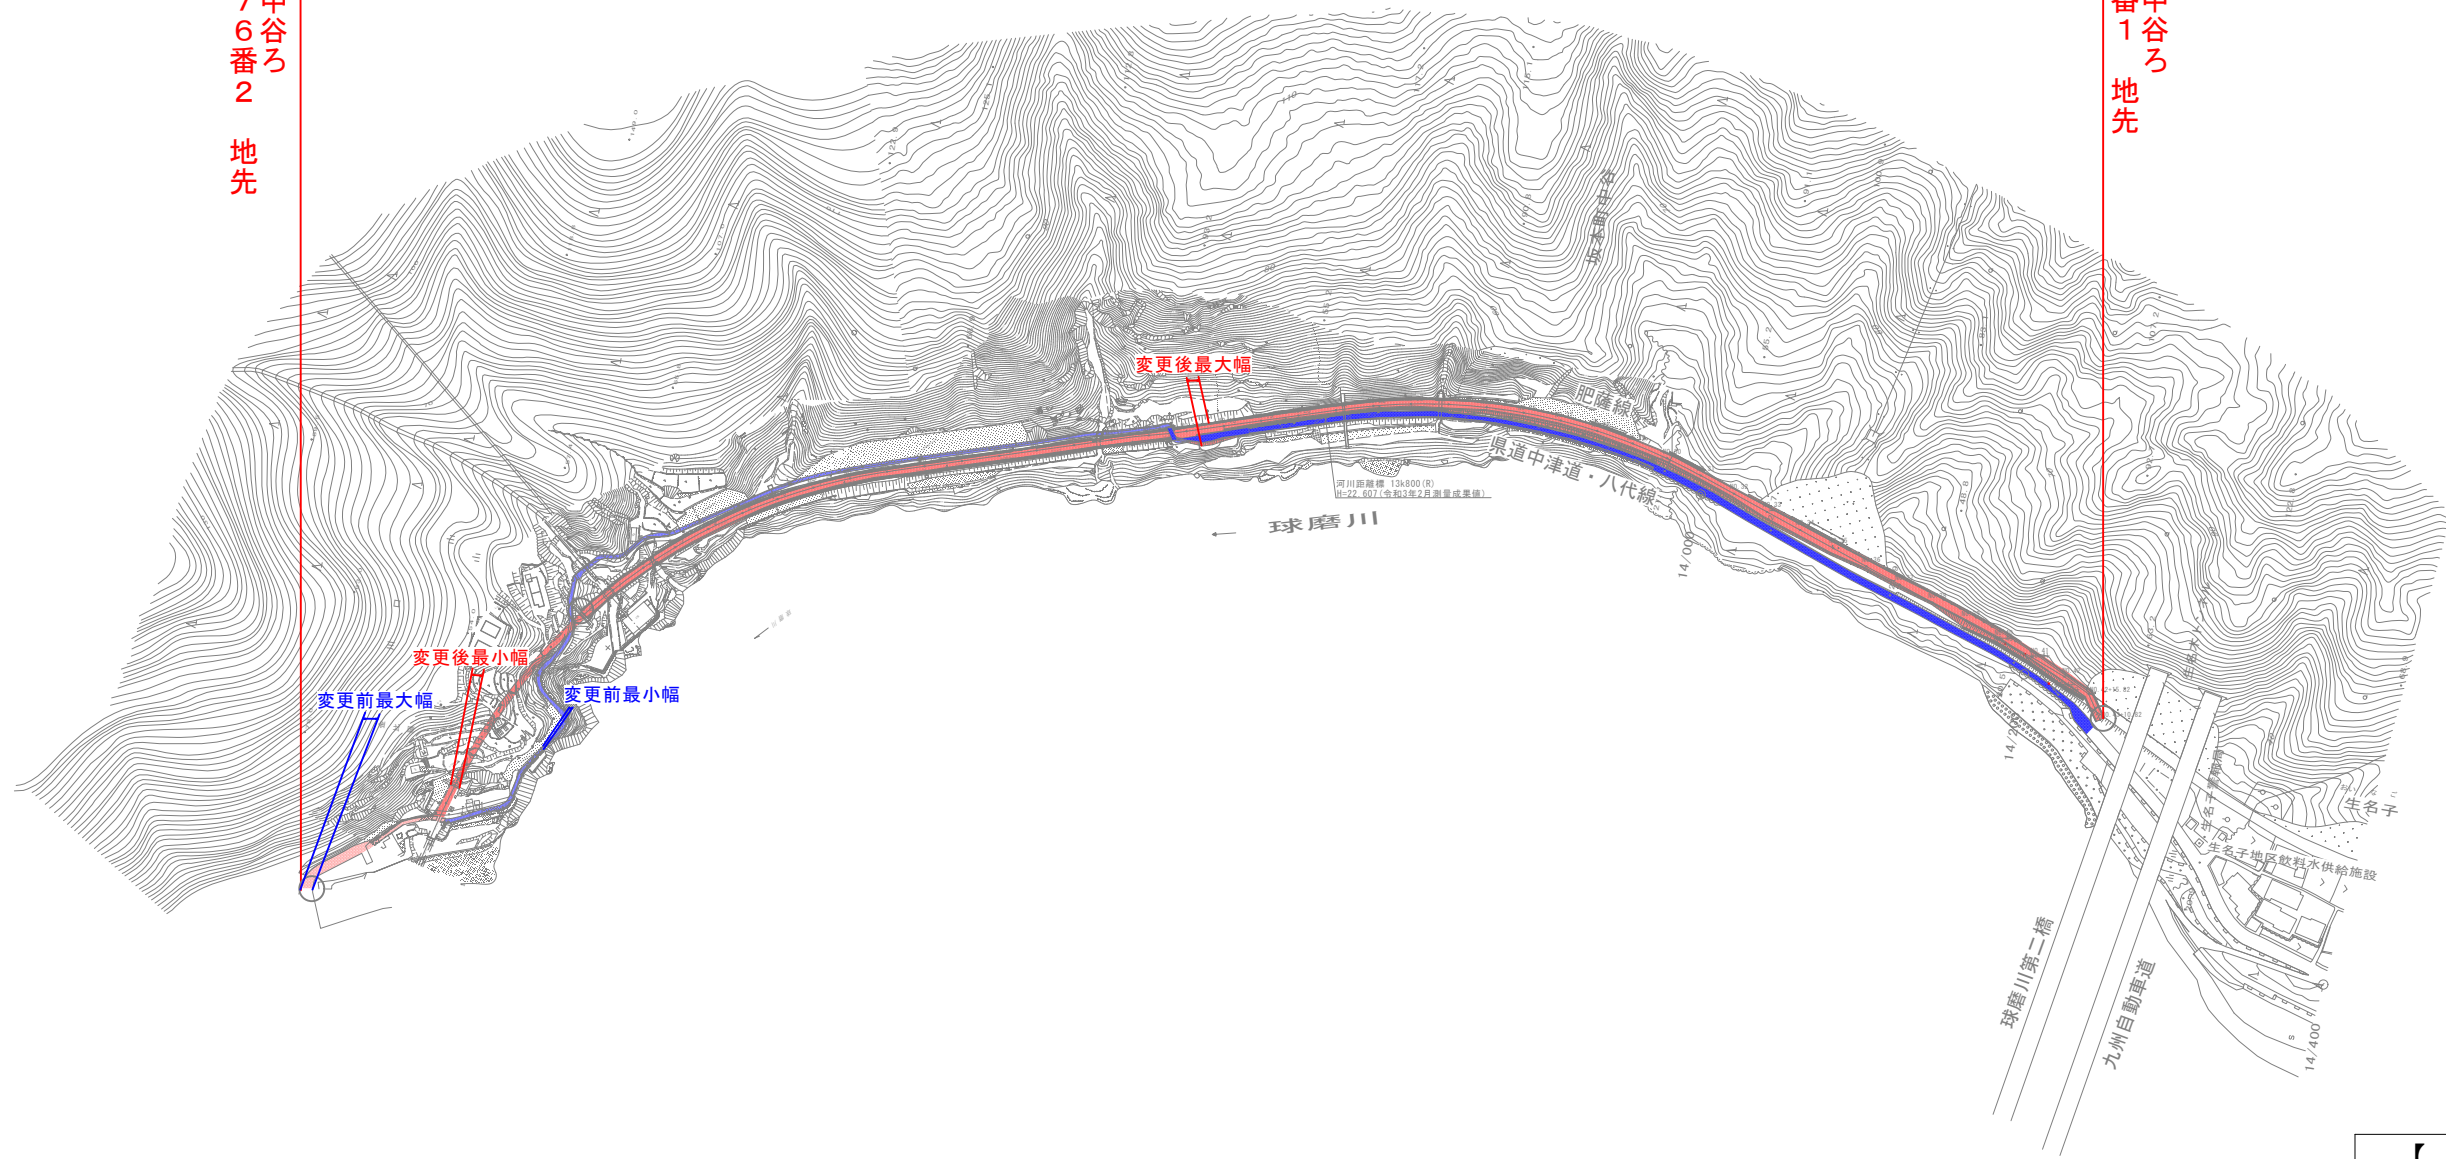

【凡例】	
	区域変更前
	区域変更後