


熊本県天草広域本部土木部管 長崎県

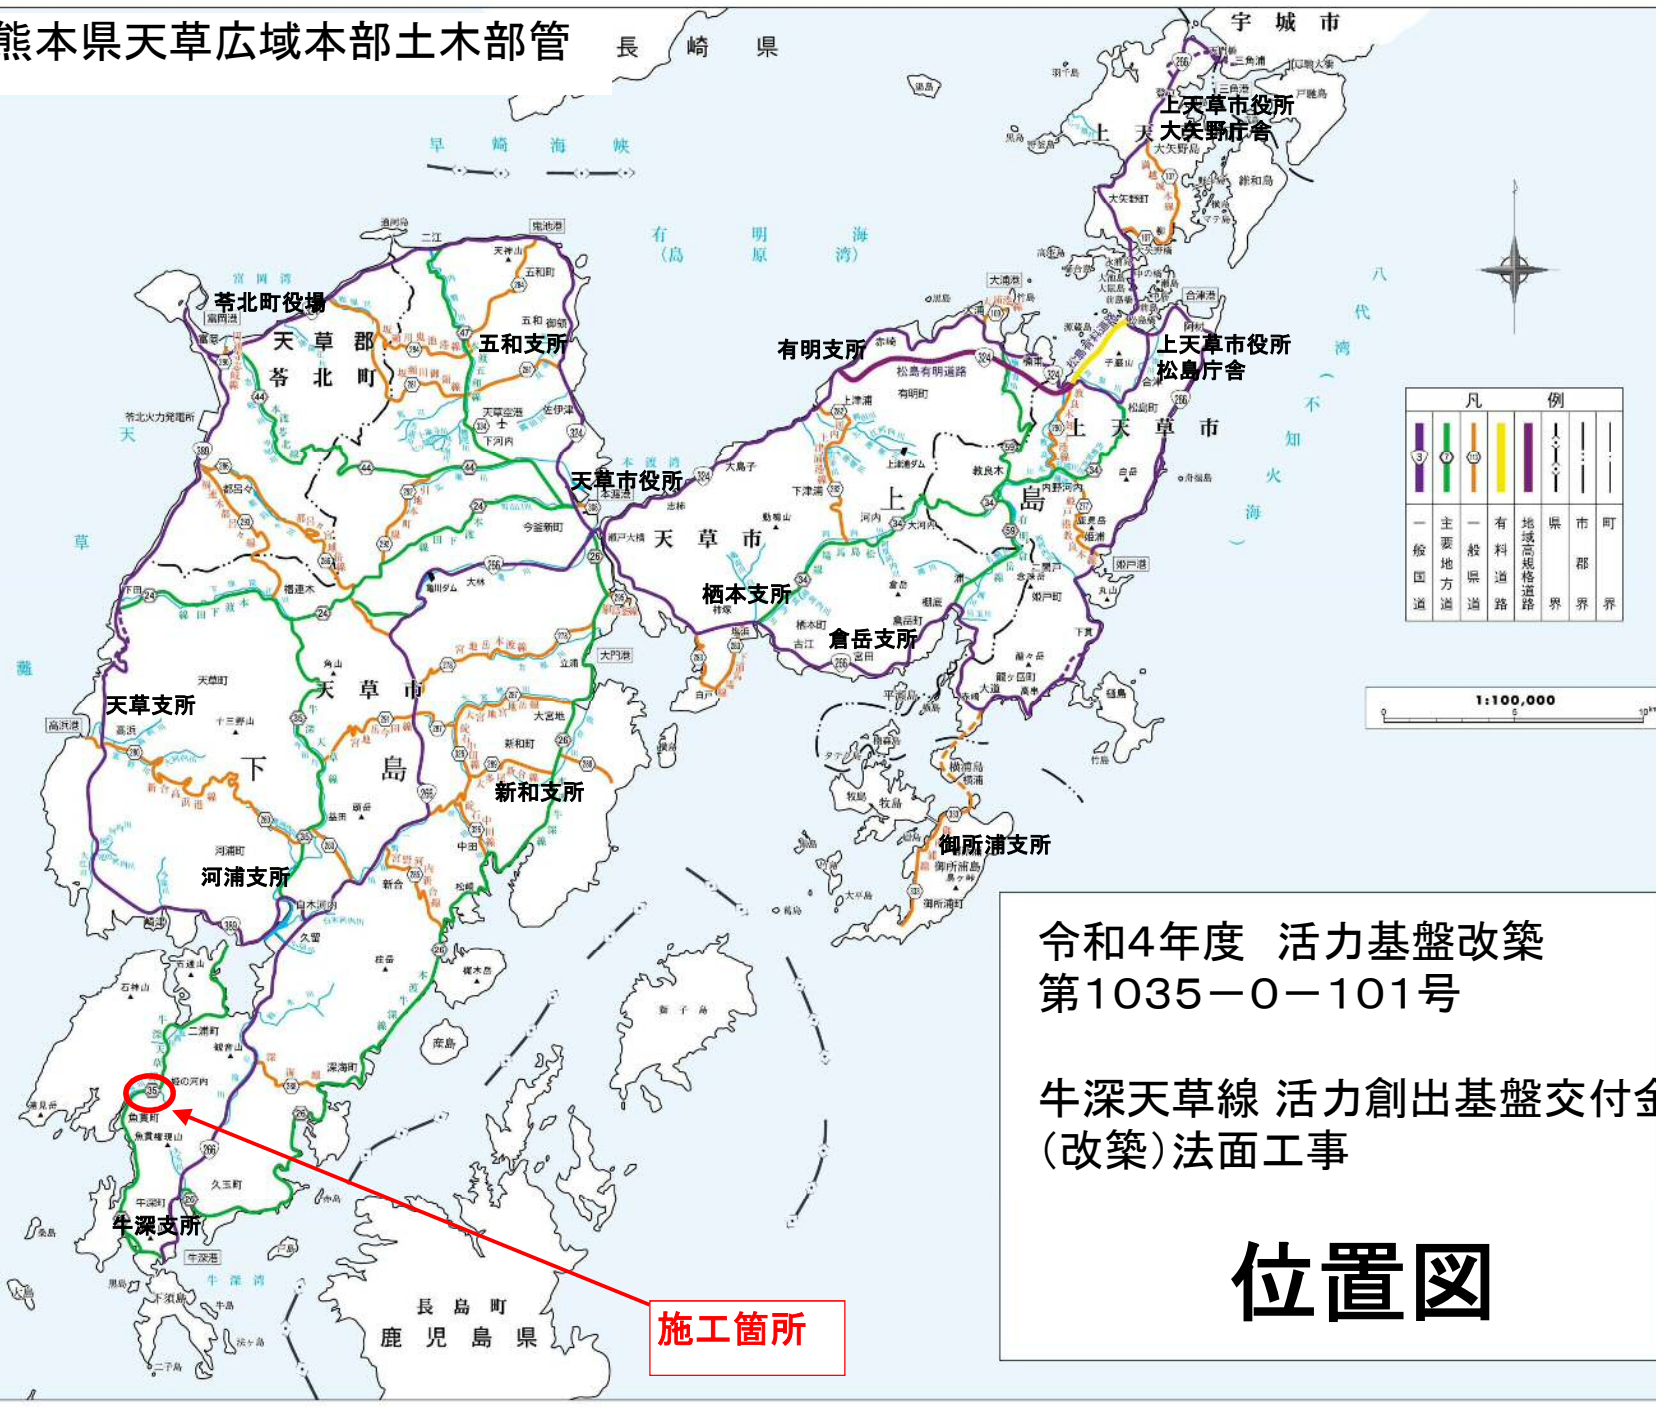

凡例	
	一般国道
	主要地方道
	一般県道
	有料道路
	地域高規格道路
	県界
	市界
	町界

1:100,000

令和4年度 活力基盤改築
第1035-0-101号

牛深天草線 活力創出基盤交付金
(改築)法面工事

位置図

施工箇所