


平面图
S=1:500

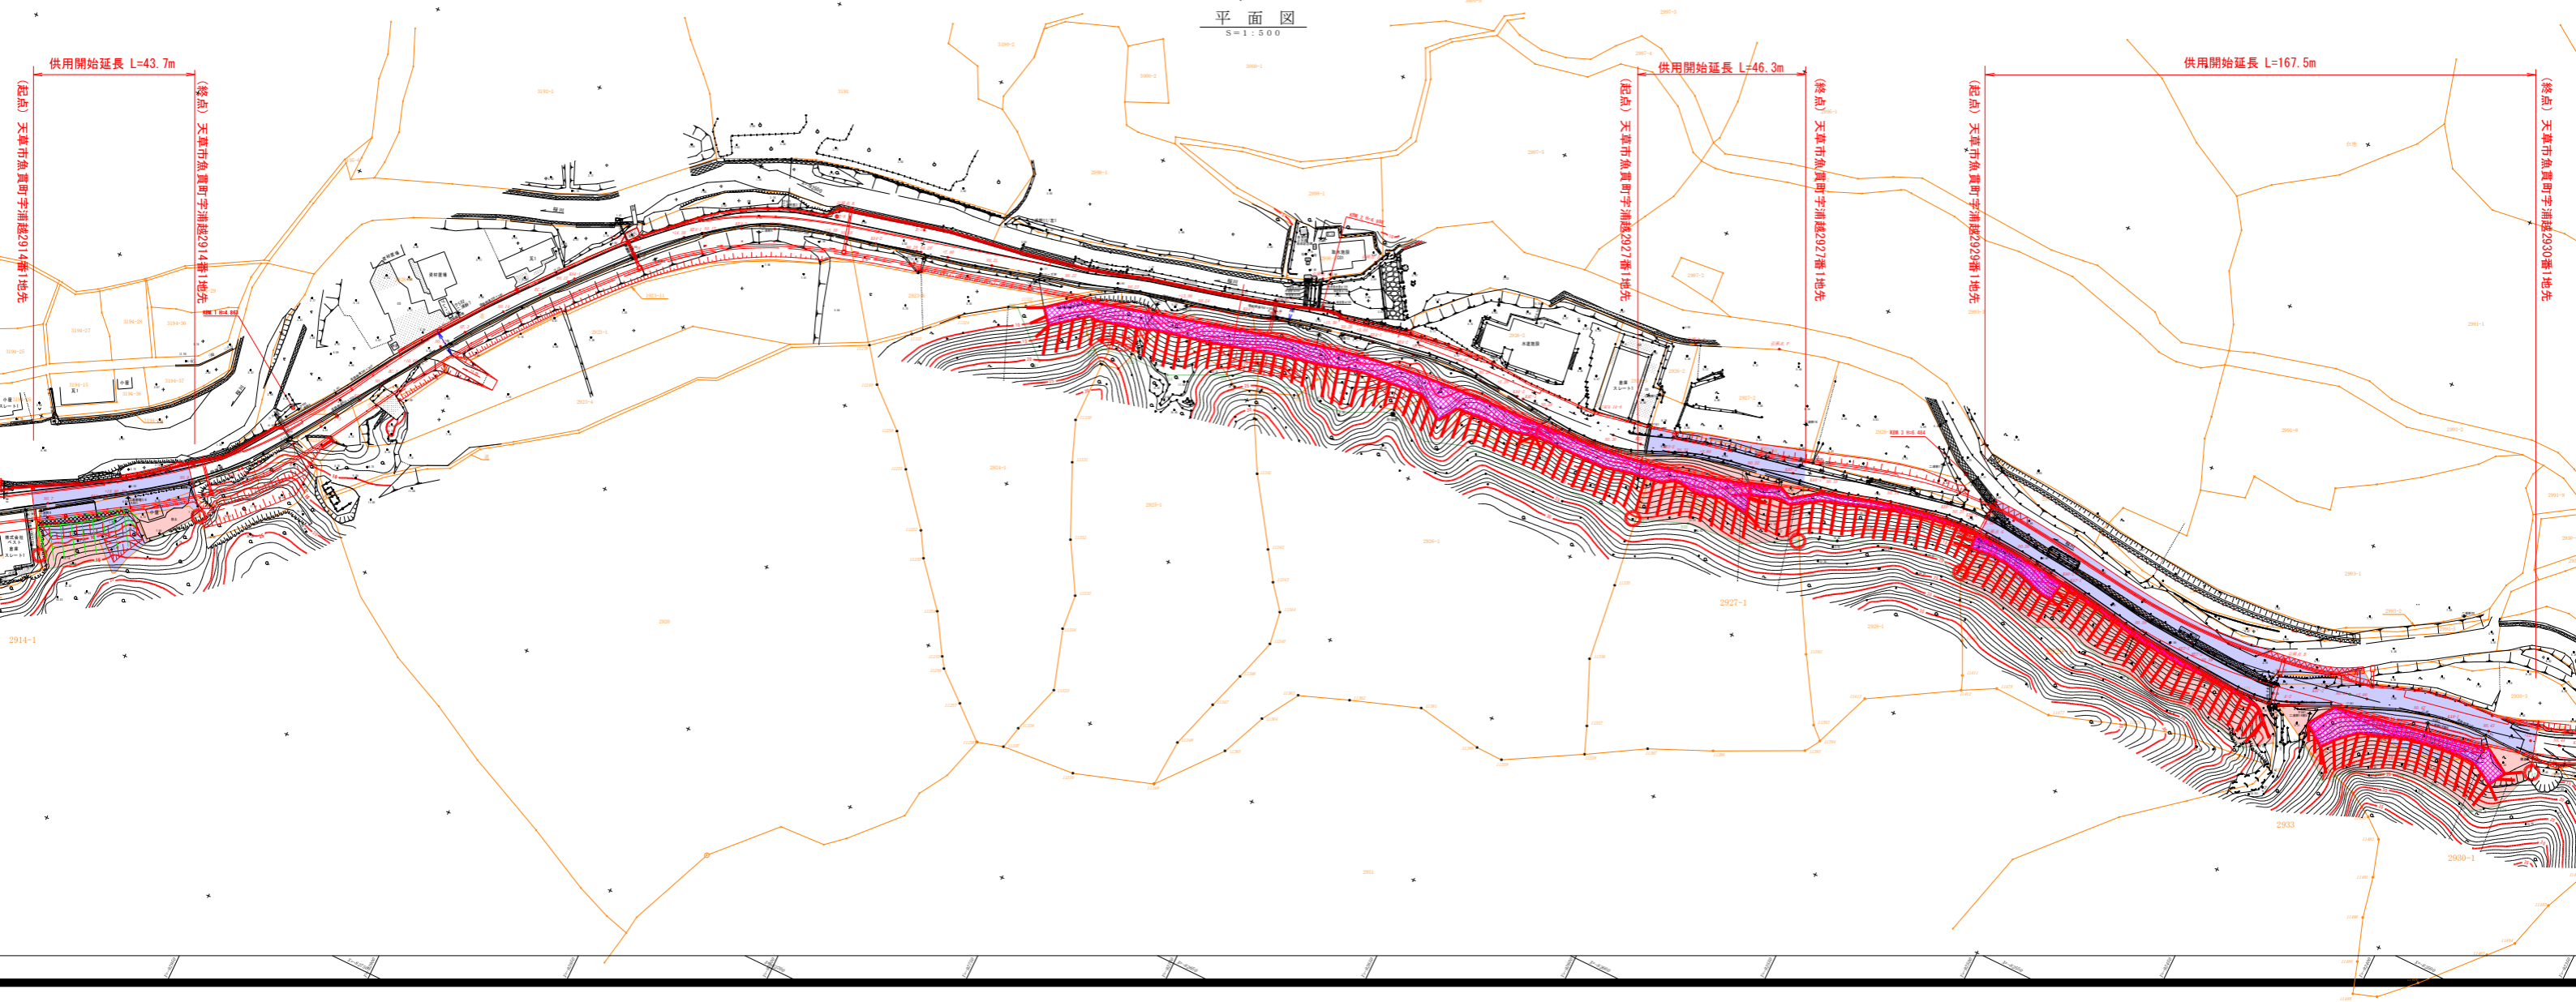

供用開始延長 L=43.7m

(起点) 天津市魚貫町字浦越2914番1地先

(終点) 天津市魚貫町字浦越2914番1地先

供用開始延長 L=46.3m

(起点) 天津市魚貫町字浦越2927番1地先

(終点) 天津市魚貫町字浦越2927番1地先

供用開始延長 L=167.5m

(起点) 天津市魚貫町字浦越2929番1地先

(終点) 天津市魚貫町字浦越2930番1地先