


# 位置詳細図

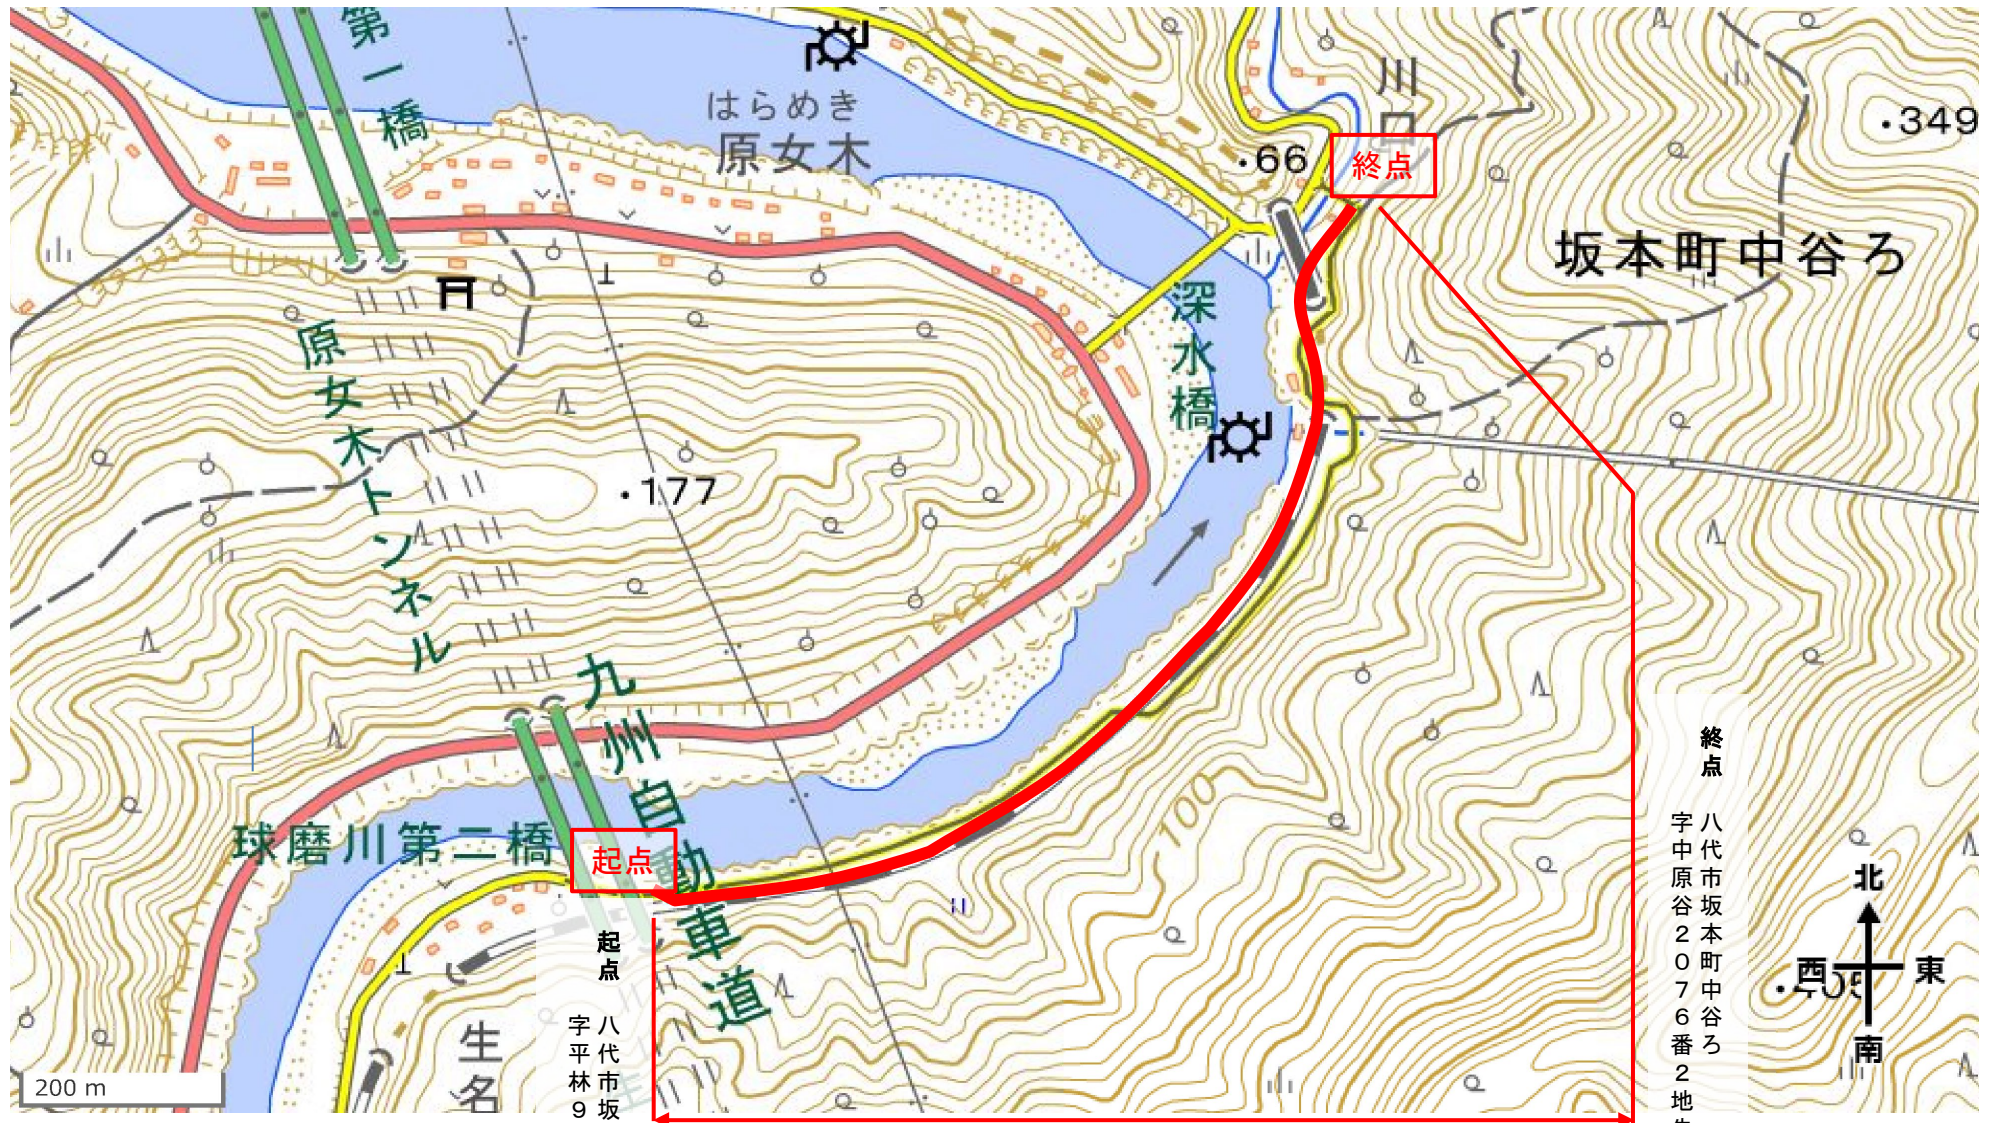

起点  
八代市坂本町中谷ろ  
字平林985番1地先

終点  
八代市坂本町中谷ろ  
字中原谷2076番2地先

供用開始延長 L=1046.0m