


# 平面図

S=1:2000

新 L=1046.0m 最大幅 W=9.9m 最小幅 W=3.6m

終点  
八代市坂本町中谷ろ  
字中原谷2076番2  
地先

起点  
八代市坂本町中谷ろ  
字平林985番1  
地先

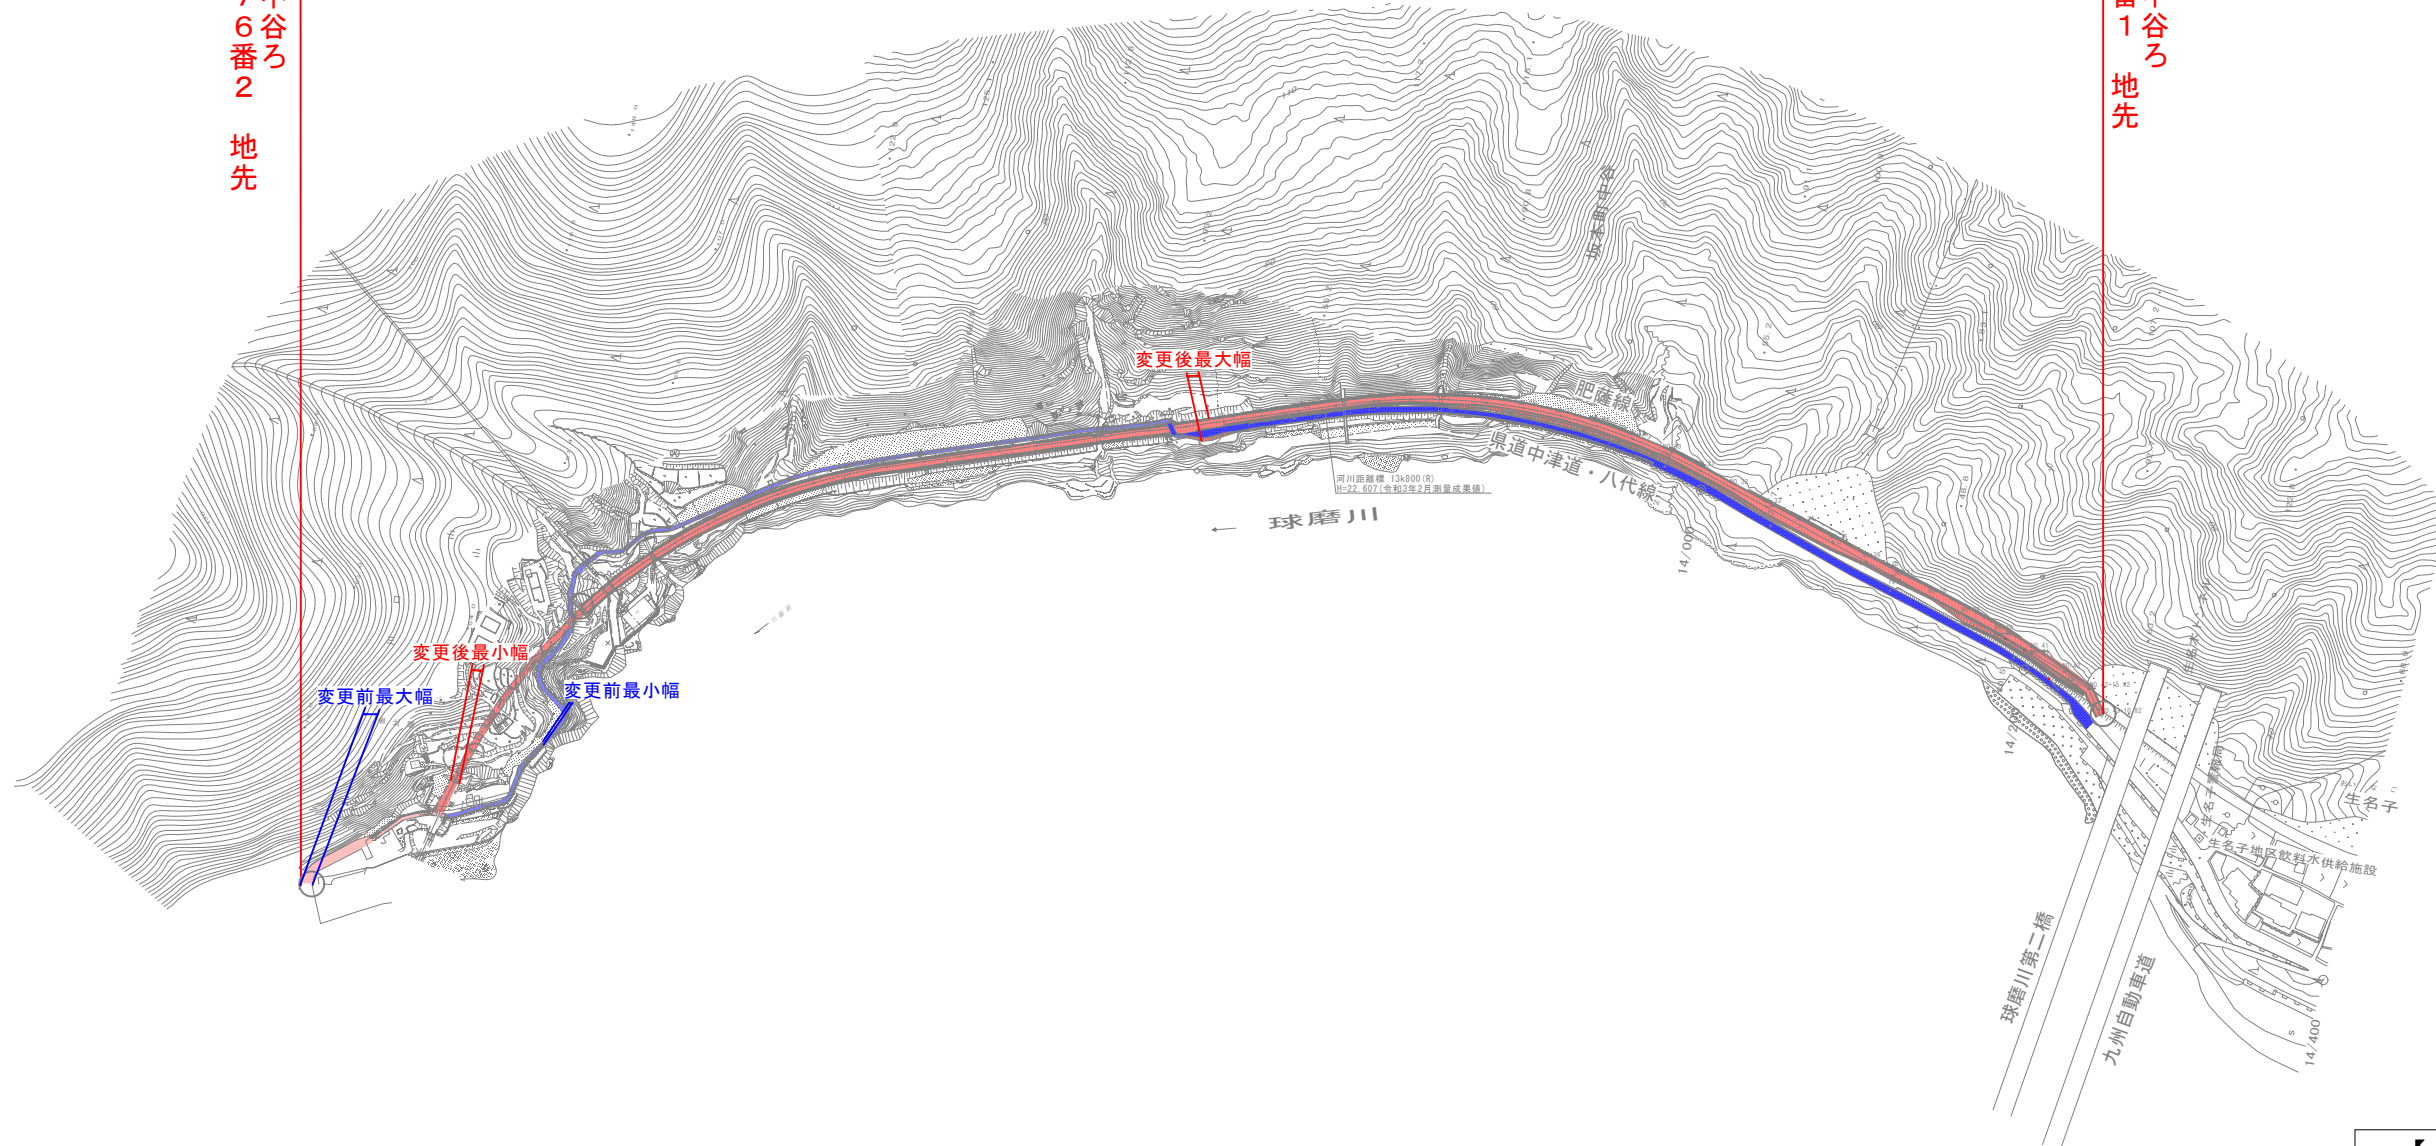

【凡例】	
	区域変更前
	区域変更後