


区域変更（平面図）【県道158号】 S=1:500

凡 例	
	旧道路区域 (存置部分)
	新道路区域

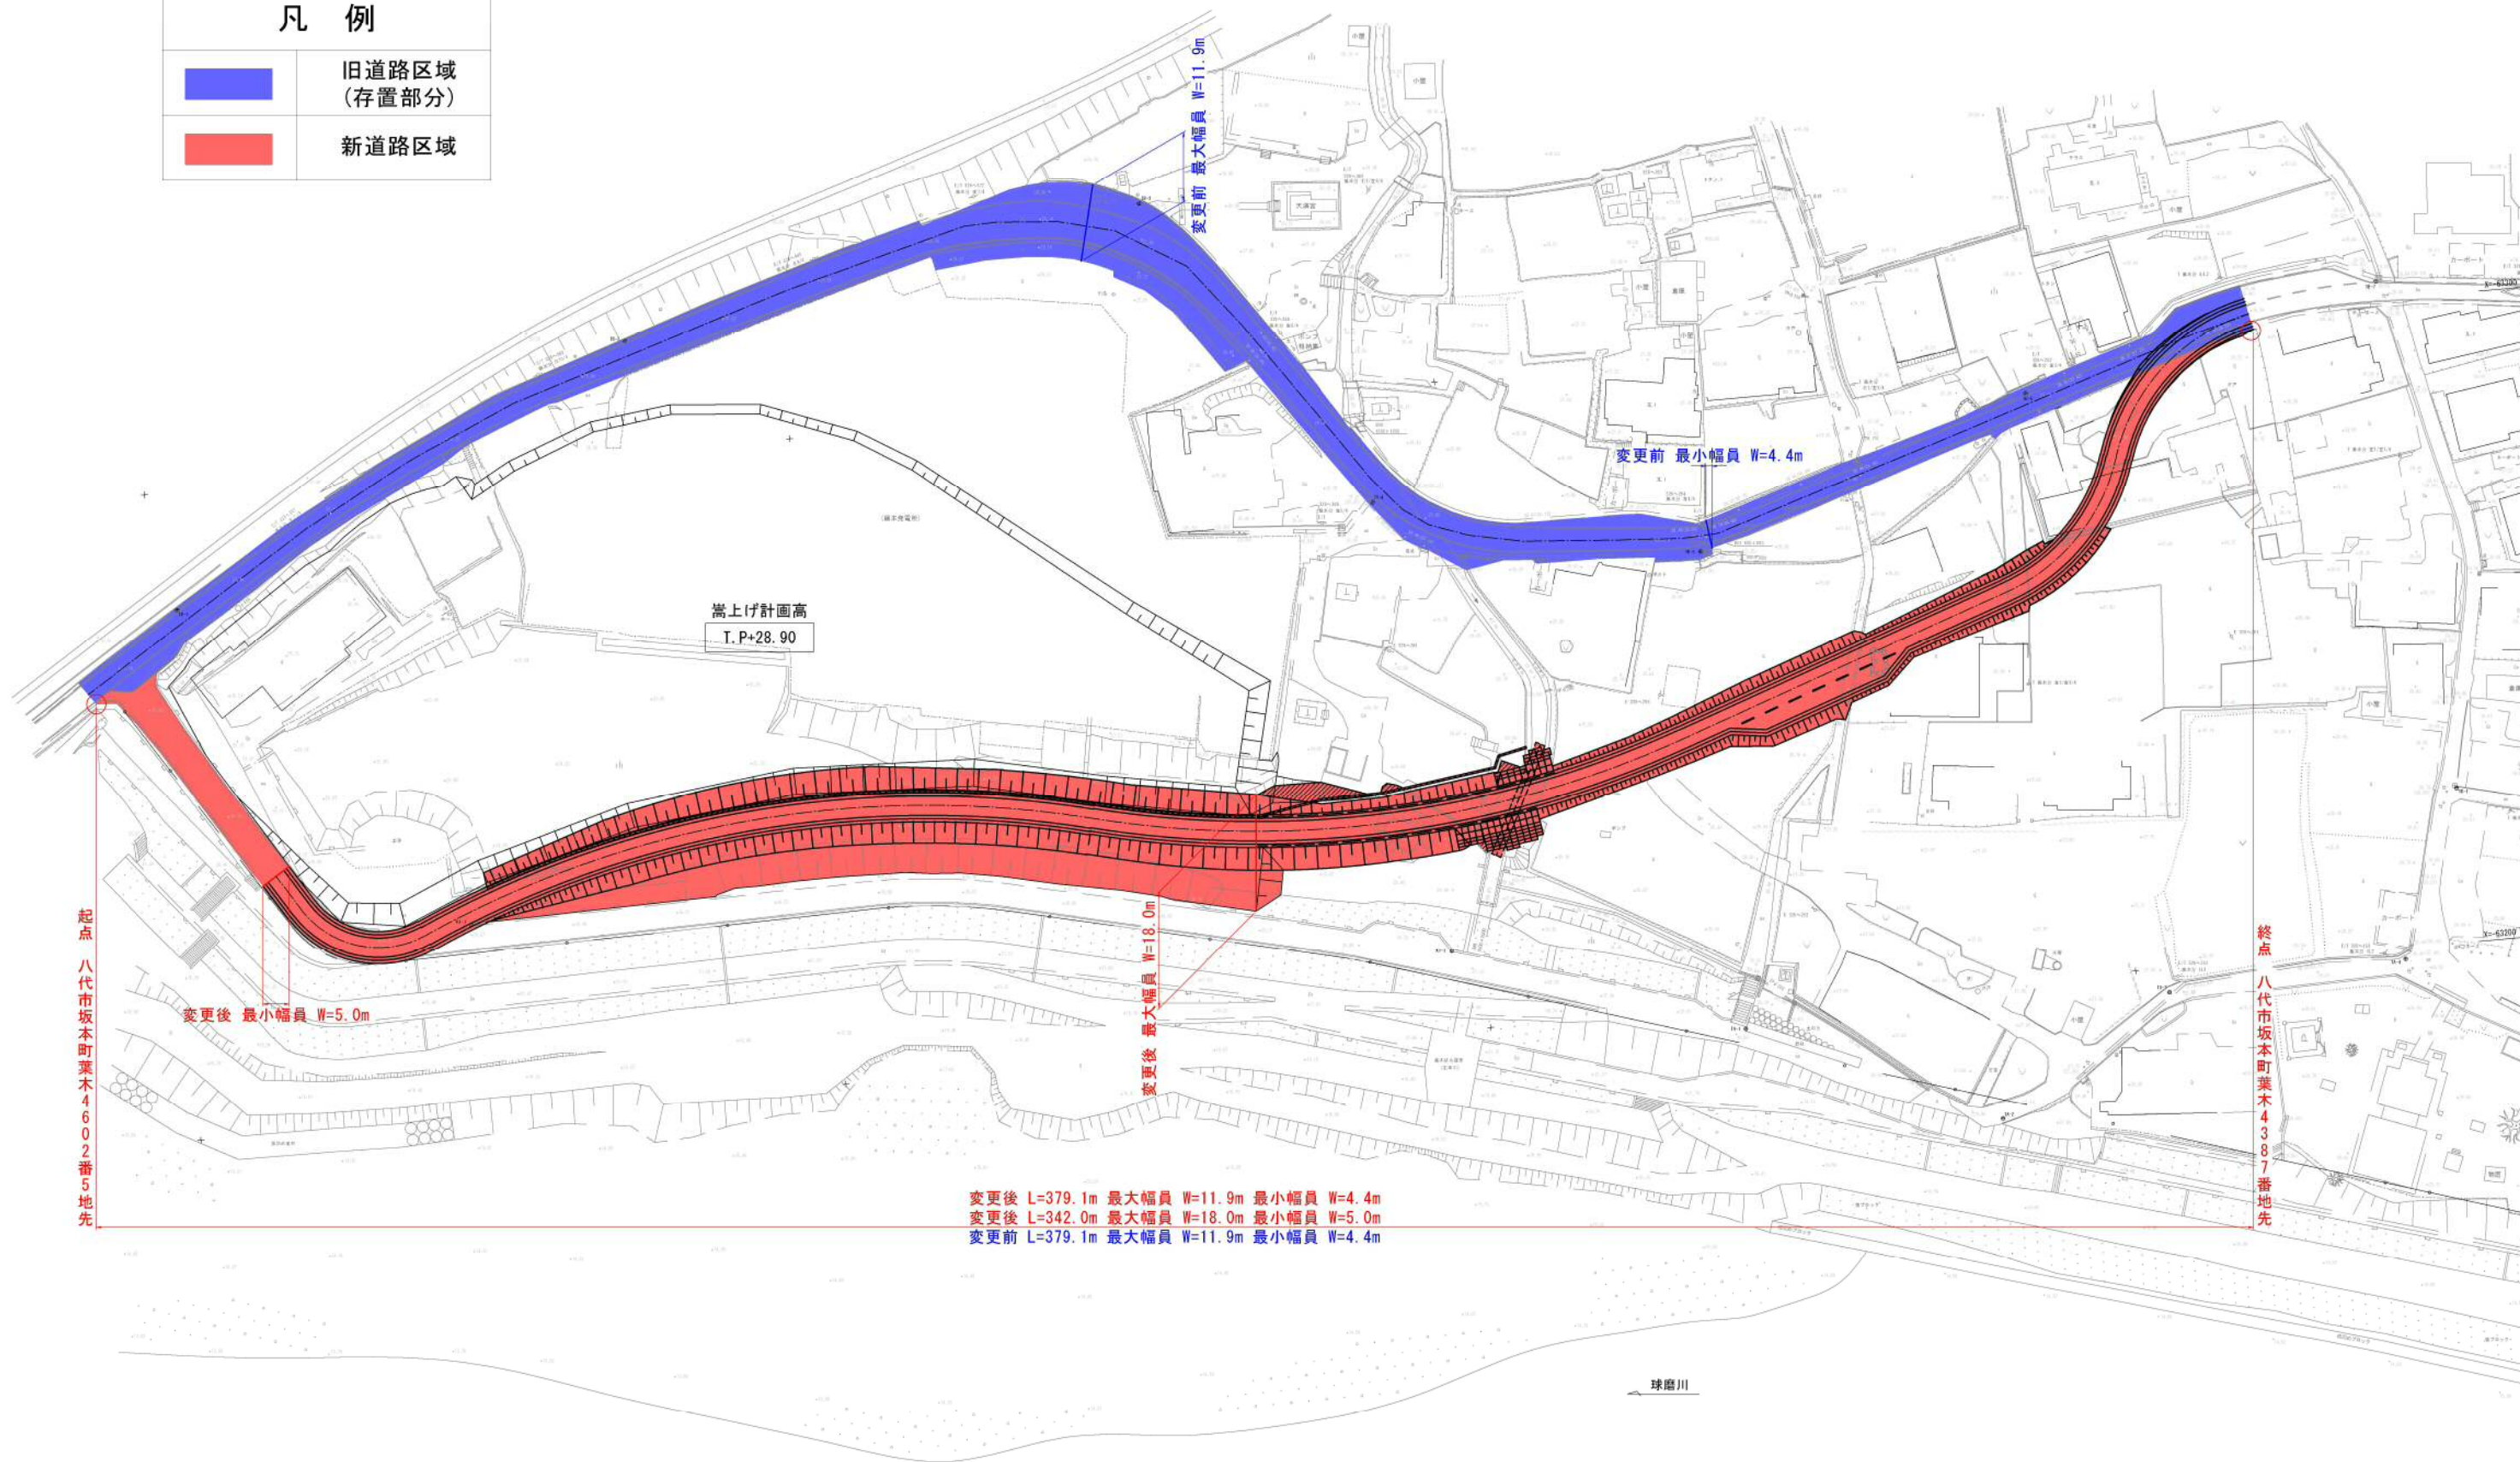

変更後 L=379.1m 最大幅員 W=11.9m 最小幅員 W=4.4m  
 変更後 L=342.0m 最大幅員 W=18.0m 最小幅員 W=5.0m  
 変更前 L=379.1m 最大幅員 W=11.9m 最小幅員 W=4.4m

球磨川