



起点 玉名郡長洲町大字宮野字辻屋敷八七二番一地先

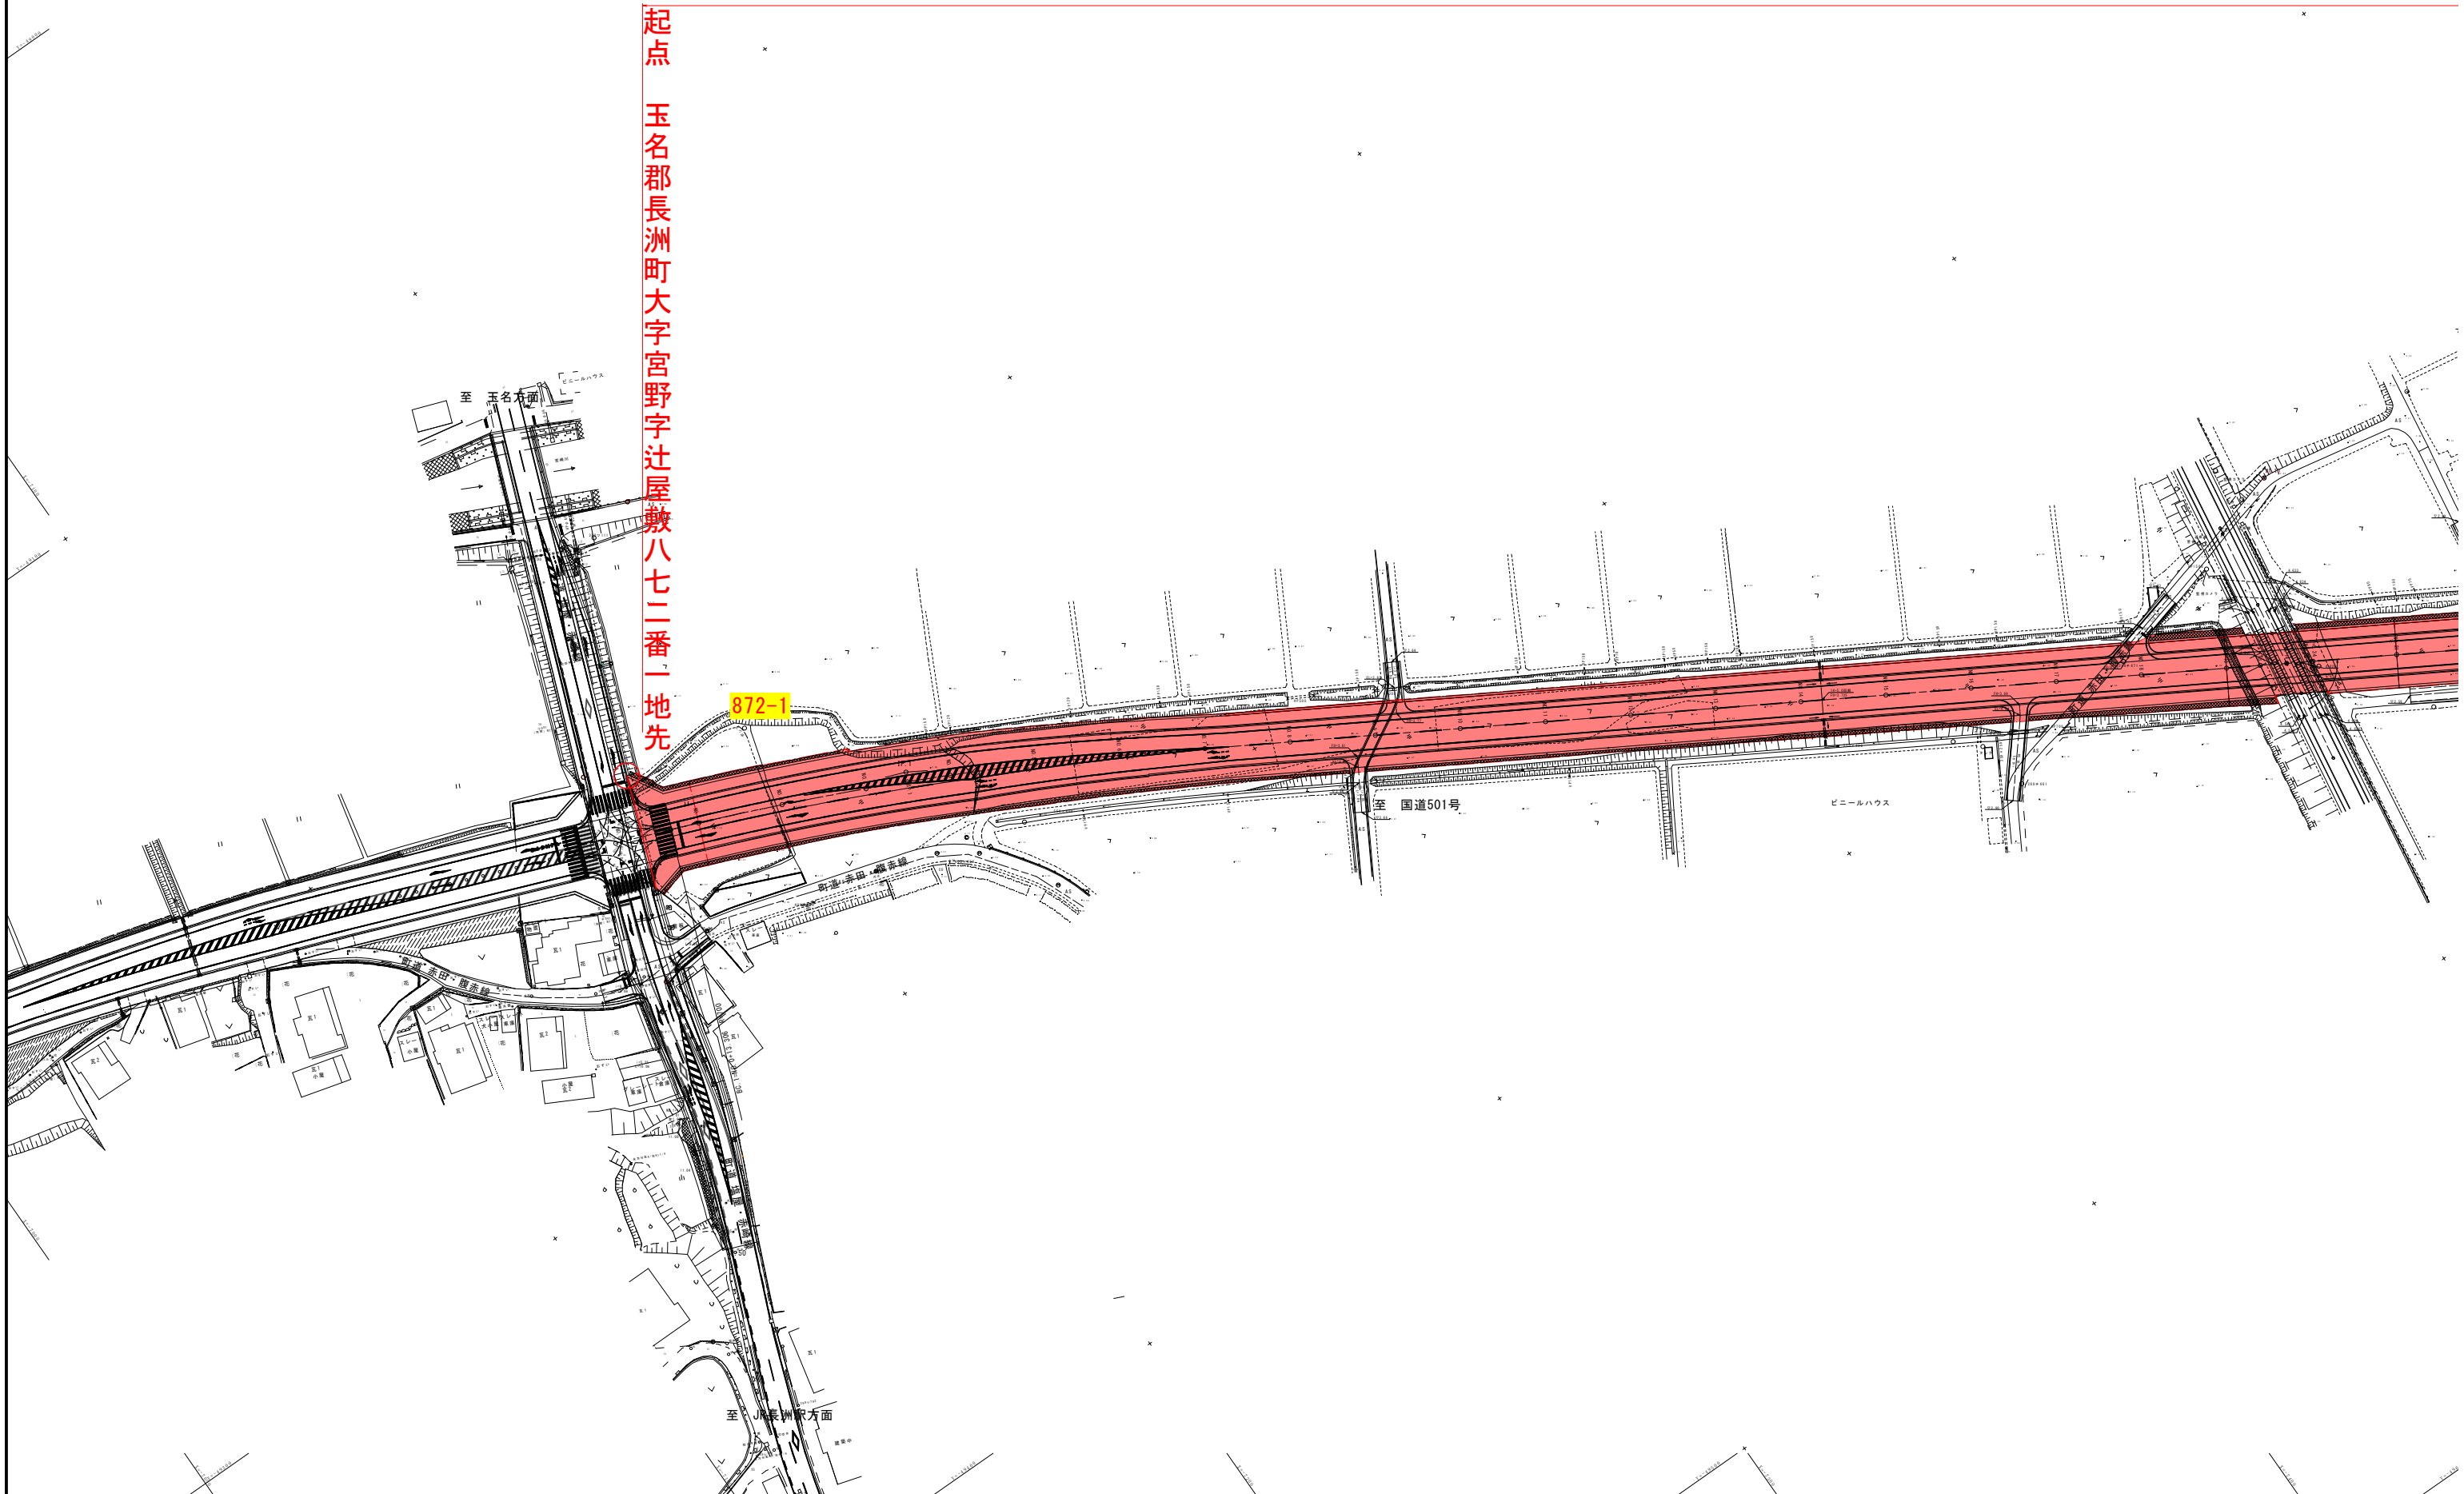

区域変更 平面図

2工区 (N)

新延長 L=1329.3m 最大幅 W=35.7m 最小幅 W=15.5m

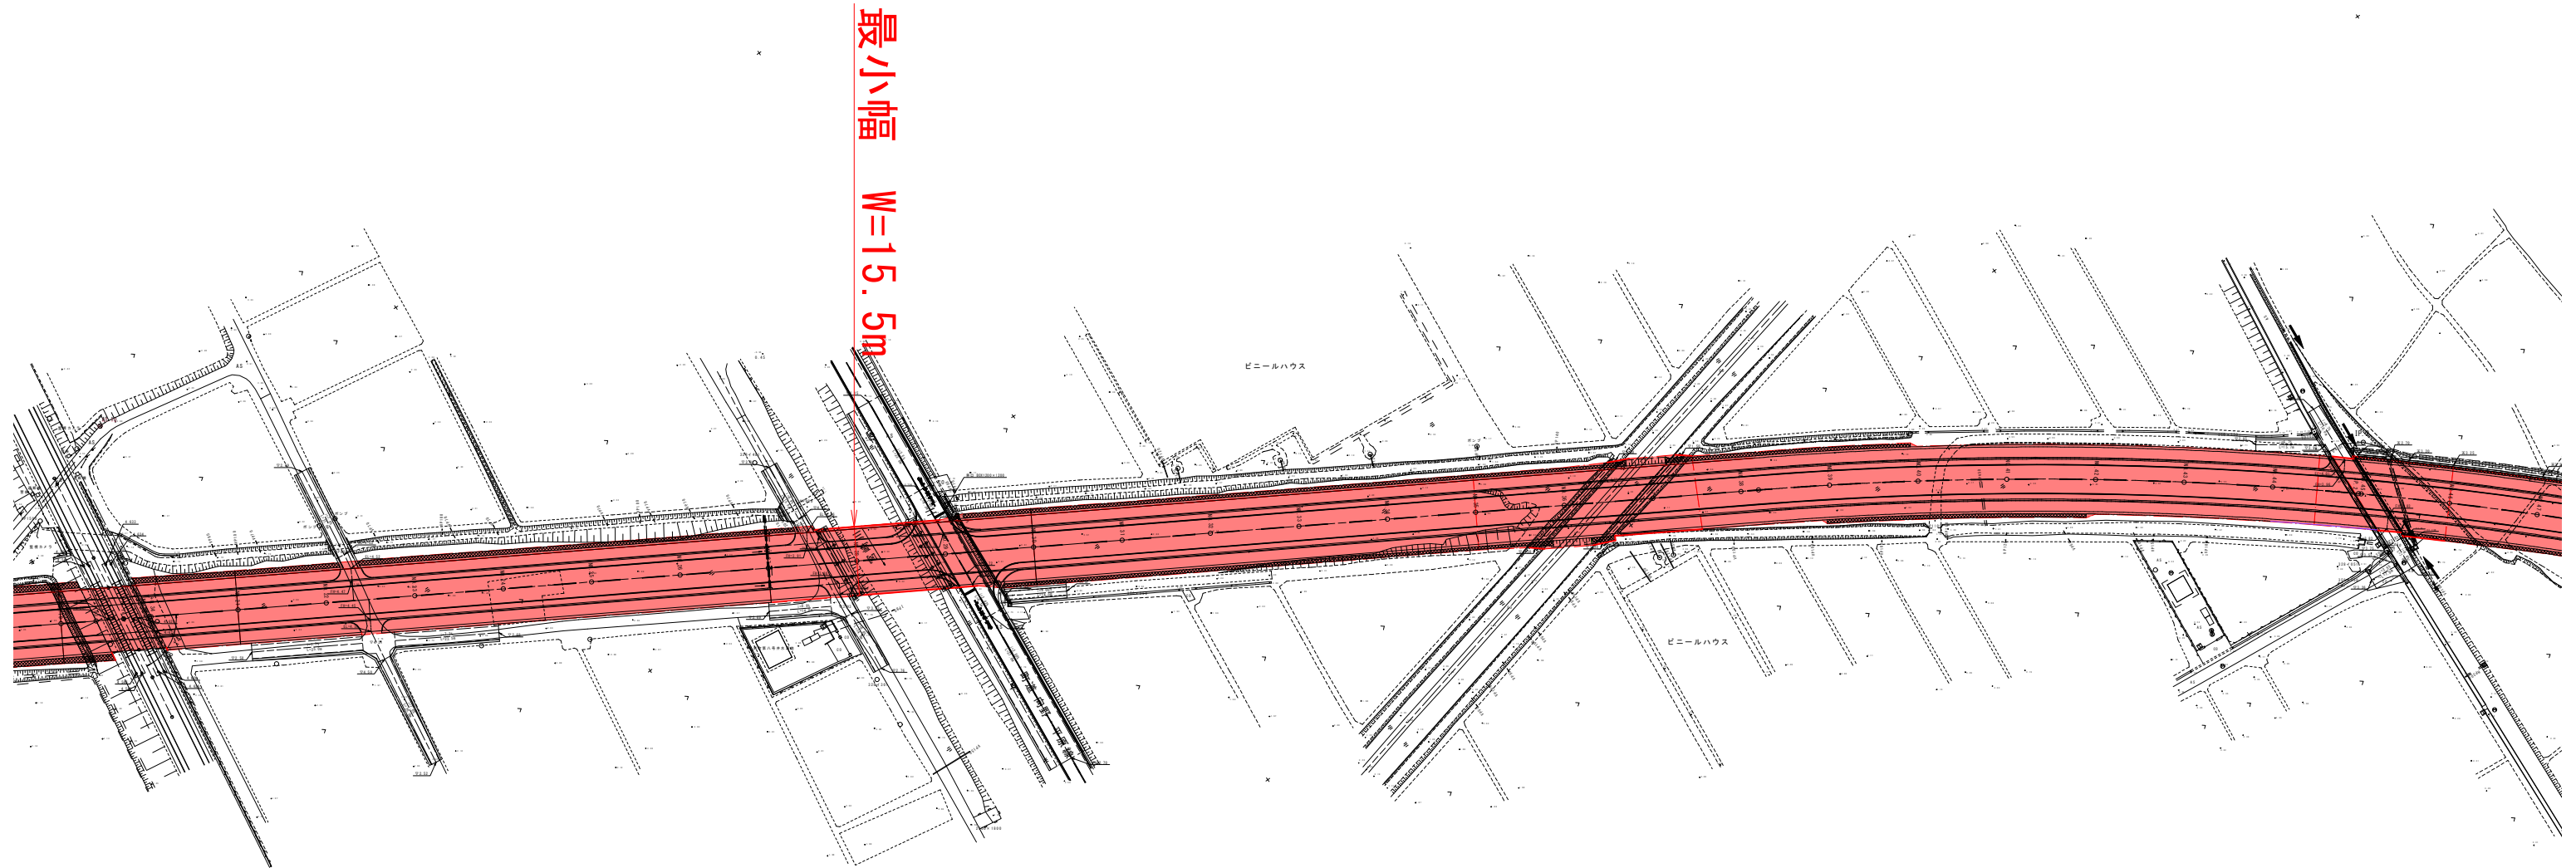

終点 玉名郡長洲町大字清源寺字外目一五九三番一地先

