


# 相良橋 平面図

S=1:1200

凡 例	
<span style="display:inline-block; width:15px; height:10px; background-color:blue; border:1px solid black;"></span>	旧道路区域 (存置部分)
<span style="display:inline-block; width:15px; height:10px; background-color:red; border:1px solid black;"></span>	新道路区域

新	L=354.1m	最大幅員	W=22.7m	最小幅員	W=5.5m
新	L=336.9m	最大幅員	W= 5.5m	最小幅員	W=3.8m
旧	L=354.1m	最大幅員	W=10.7m	最小幅員	W=5.5m
旧	L=336.9m	最大幅員	W= 5.5m	最小幅員	W=3.8m

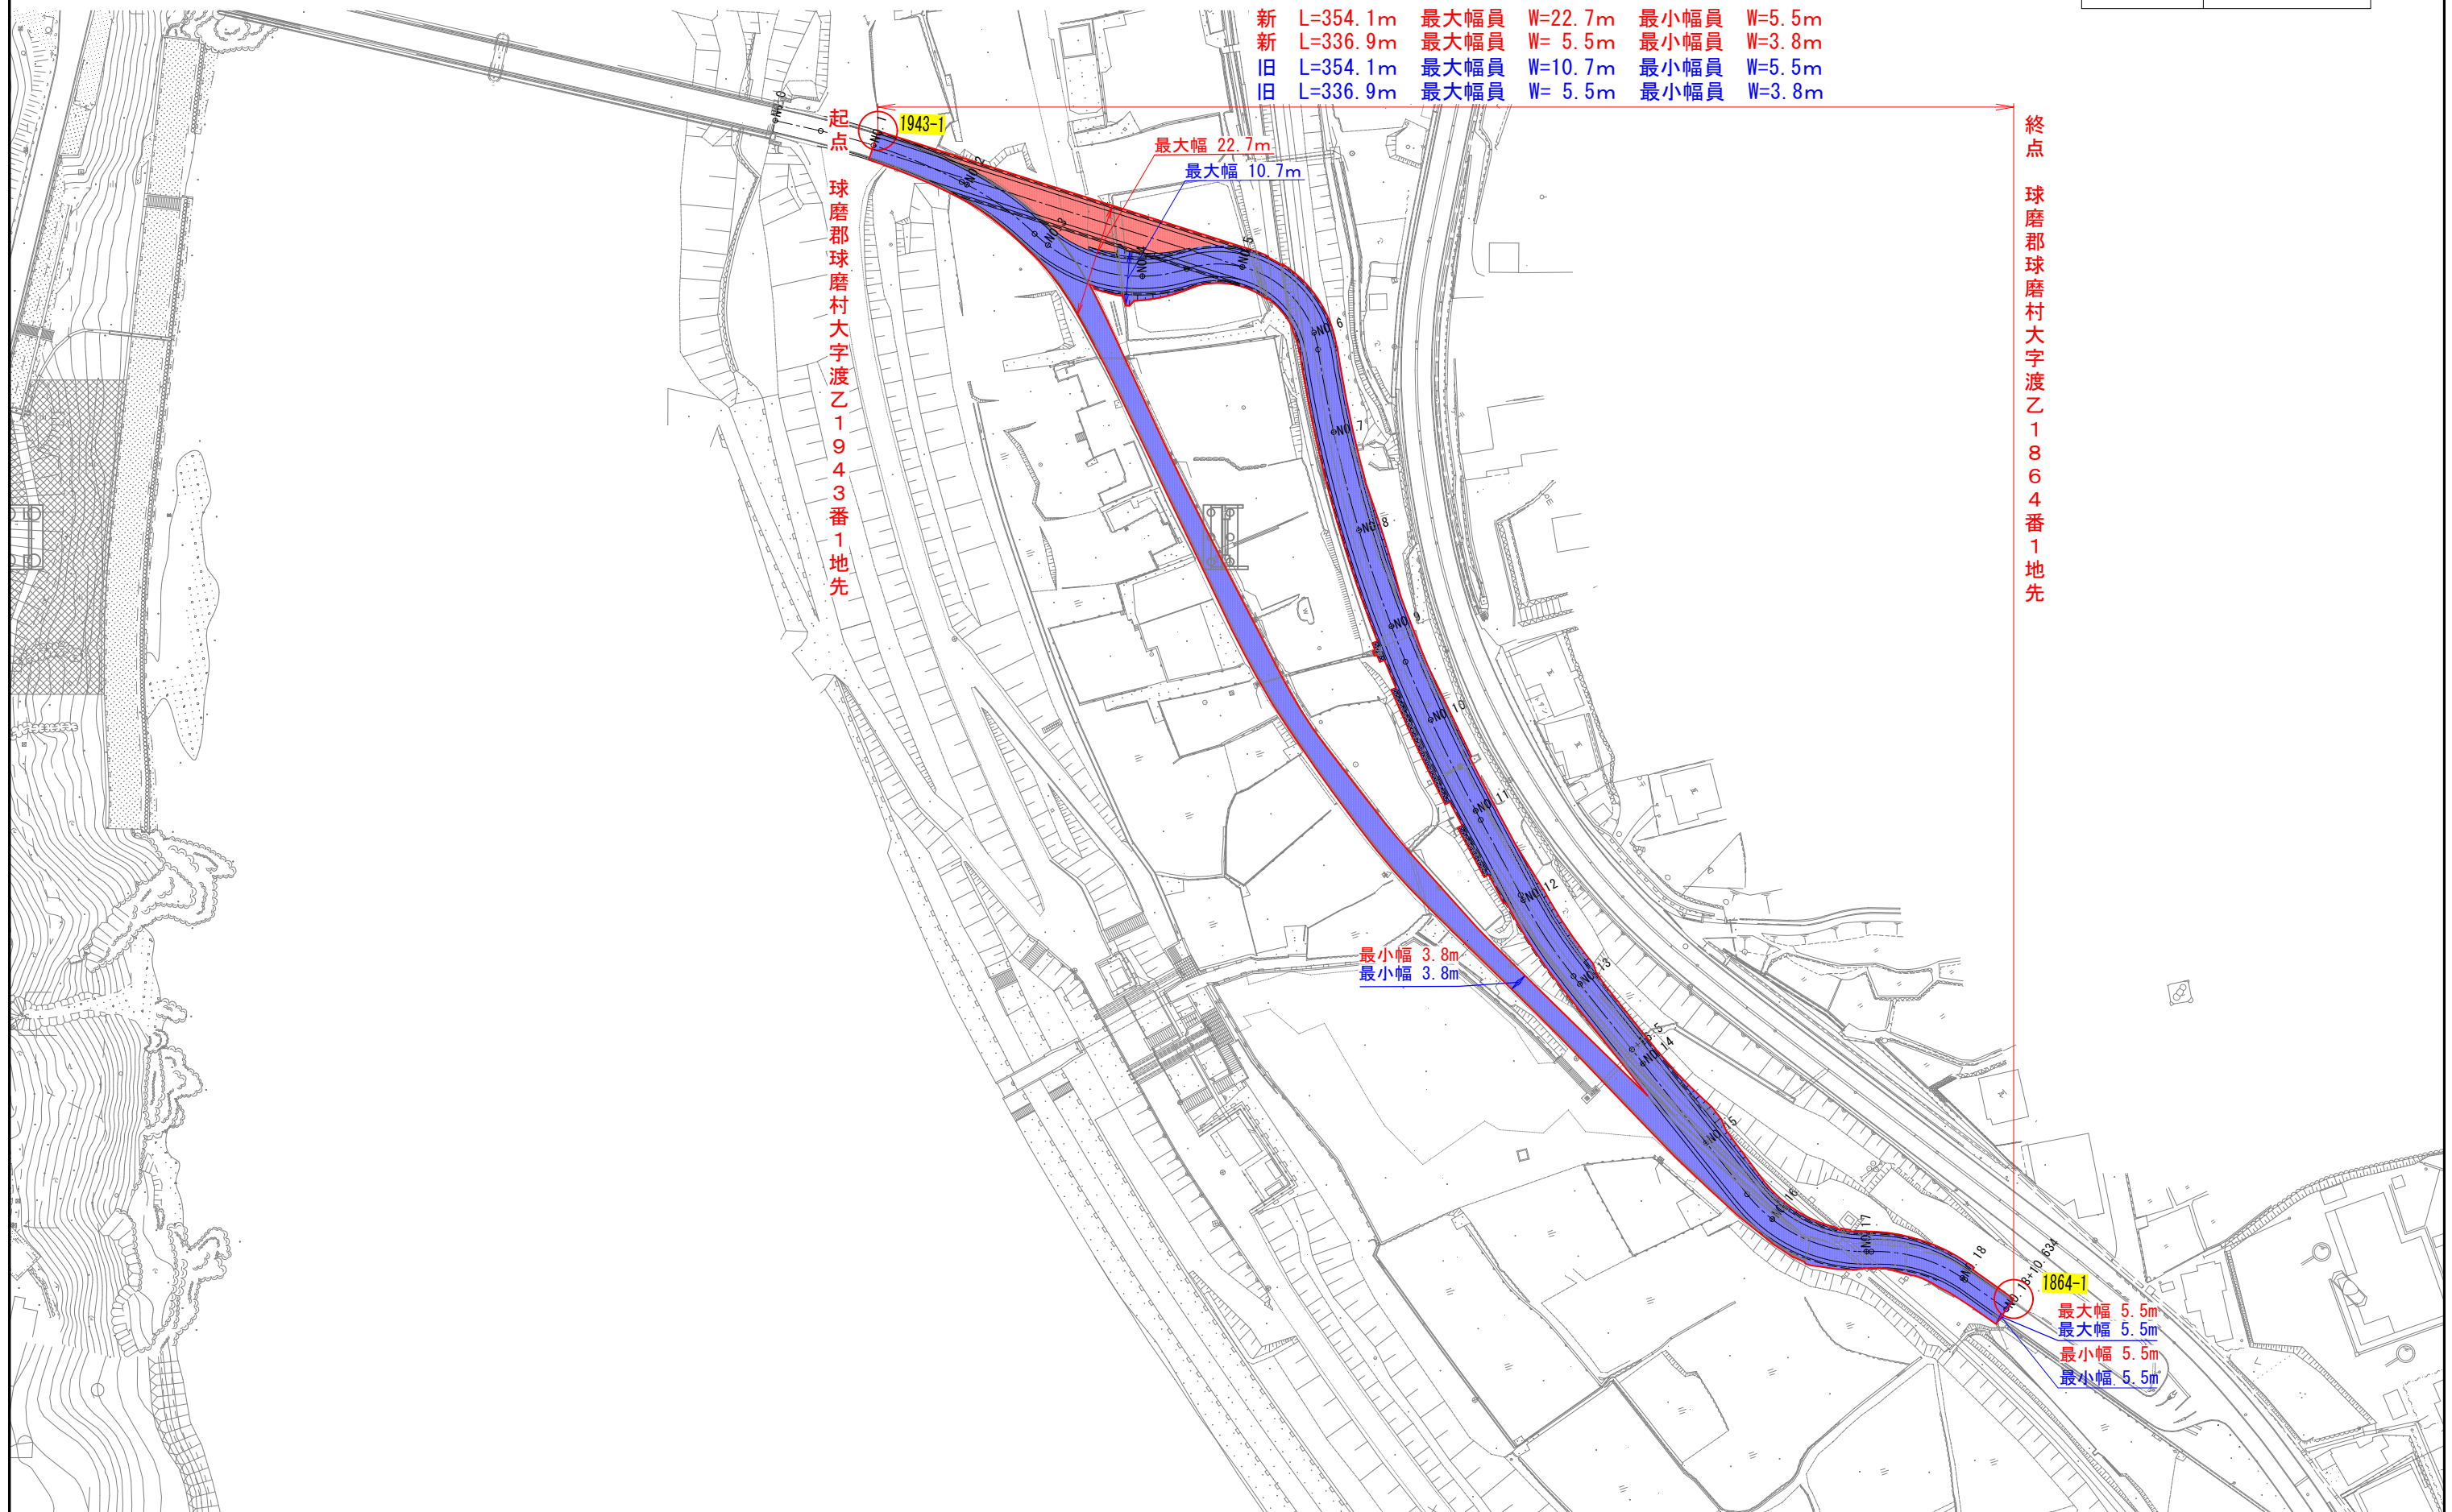

起点  
球磨郡球磨村大字渡乙1943番1地先

終点  
球磨郡球磨村大字渡乙1864番1地先

最大幅 22.7m  
最大幅 10.7m

最小幅 3.8m  
最小幅 3.8m

1864-1  
最大幅 5.5m  
最大幅 5.5m  
最小幅 5.5m  
最小幅 5.5m