


平面図 S=1:250
供用開始 L=138.2m

起点 玉名郡南関町大字長山字小代山2850番2地先

終点 玉名郡南関町大字長山字境田2795番1地先

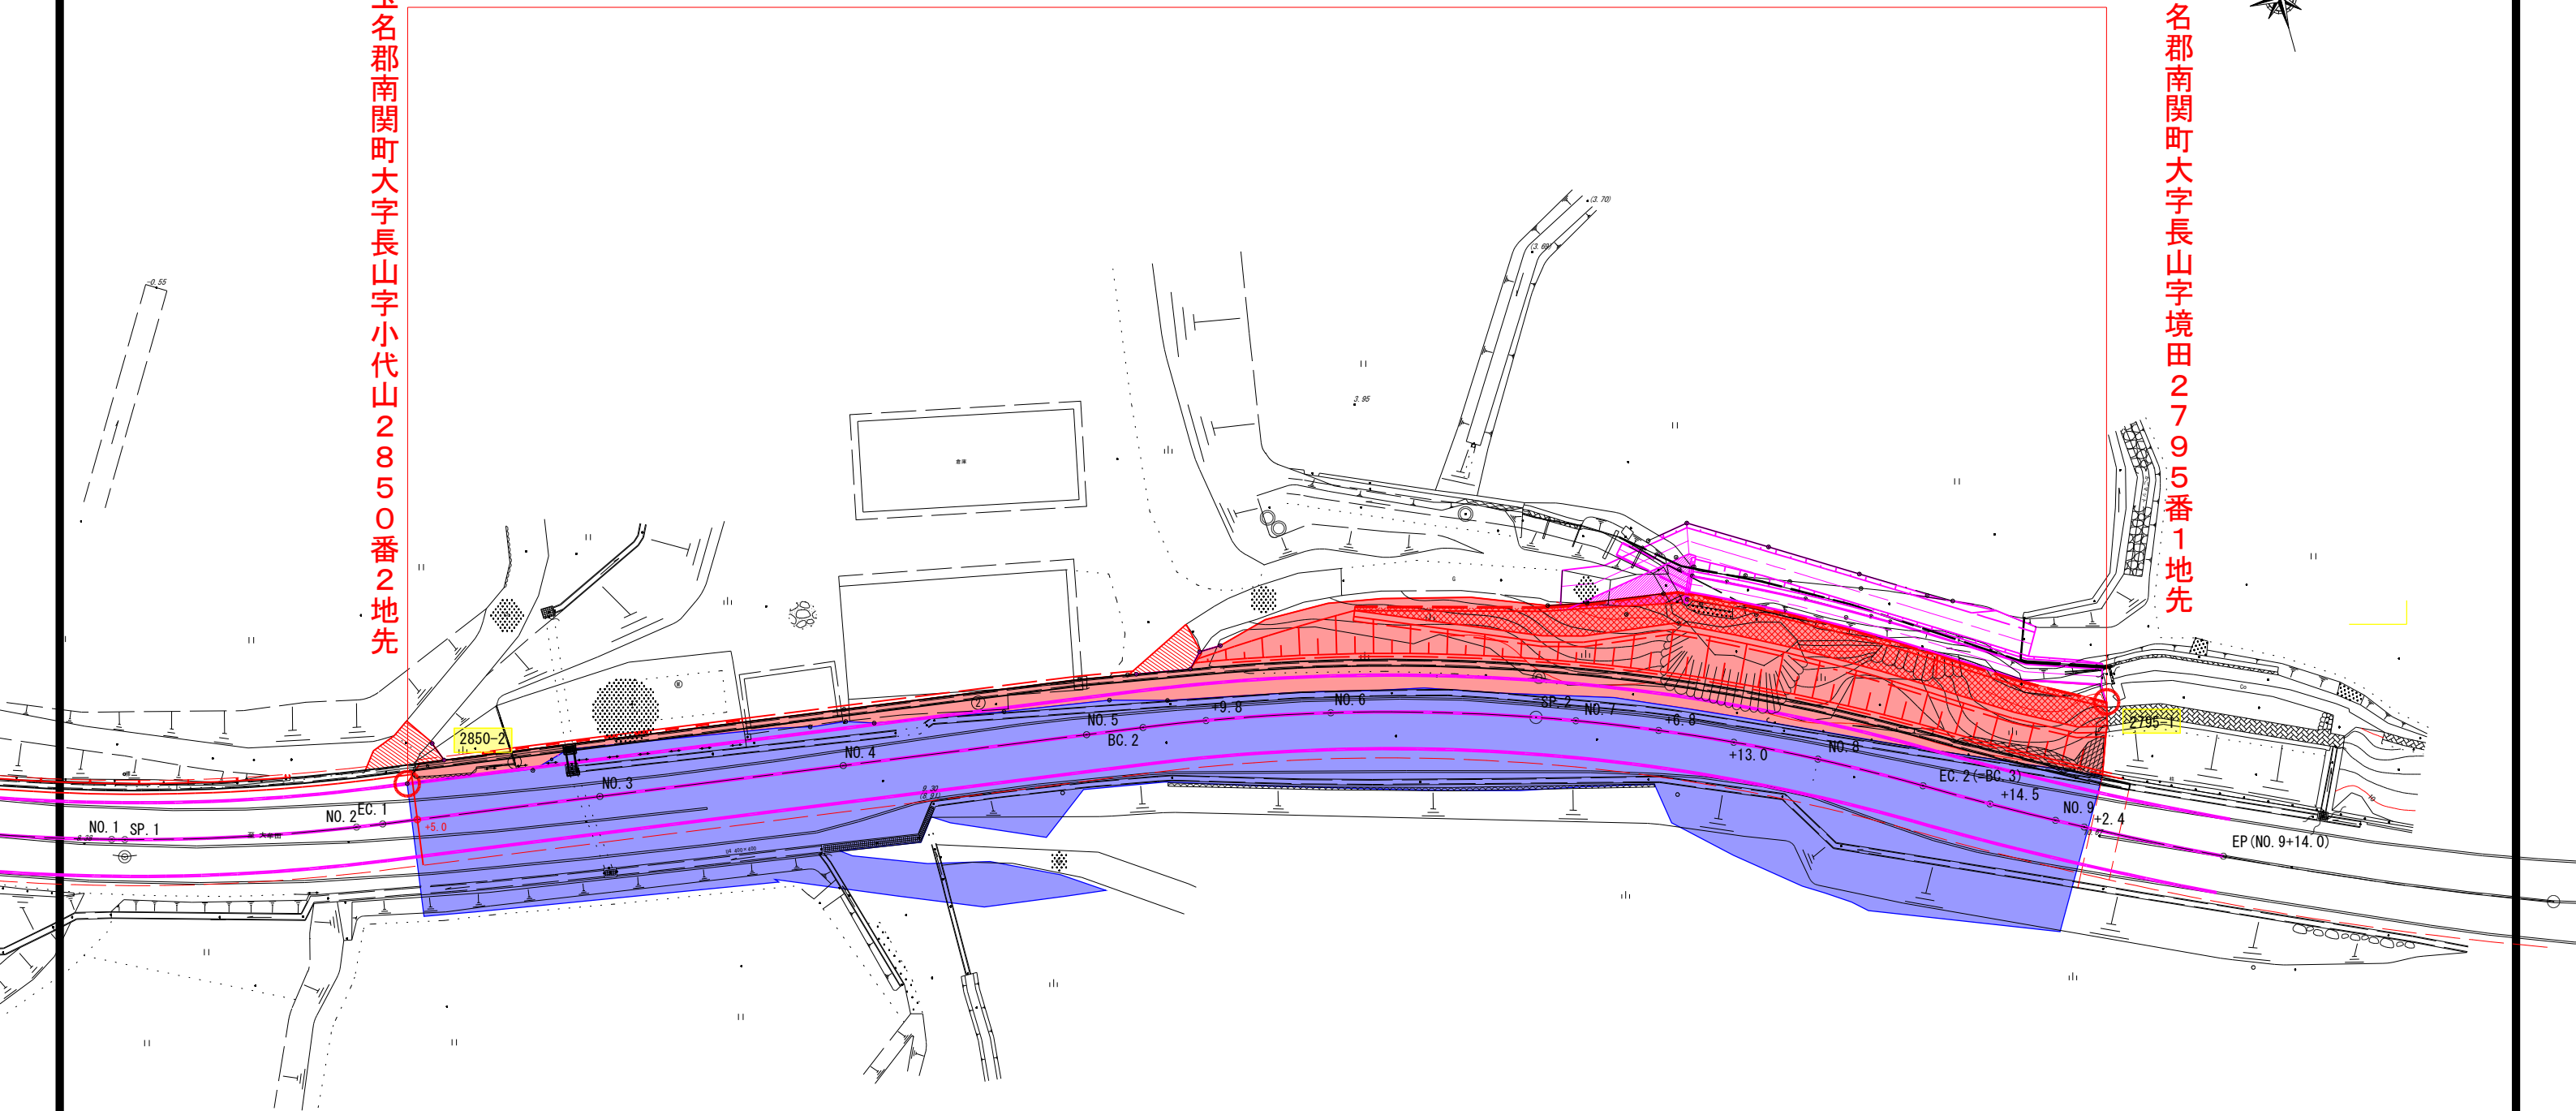

(GNSS測量による成果)

工 事 名	工事
路 線 名	大牟田植木線
工事箇所	玉名郡南関町宮尾 地内
図面種類	
縮 尺	図 示
図 面	全 3 葉 第 2 号
現 況 図	
発注機関	県北広域本部 玉名地域振興局