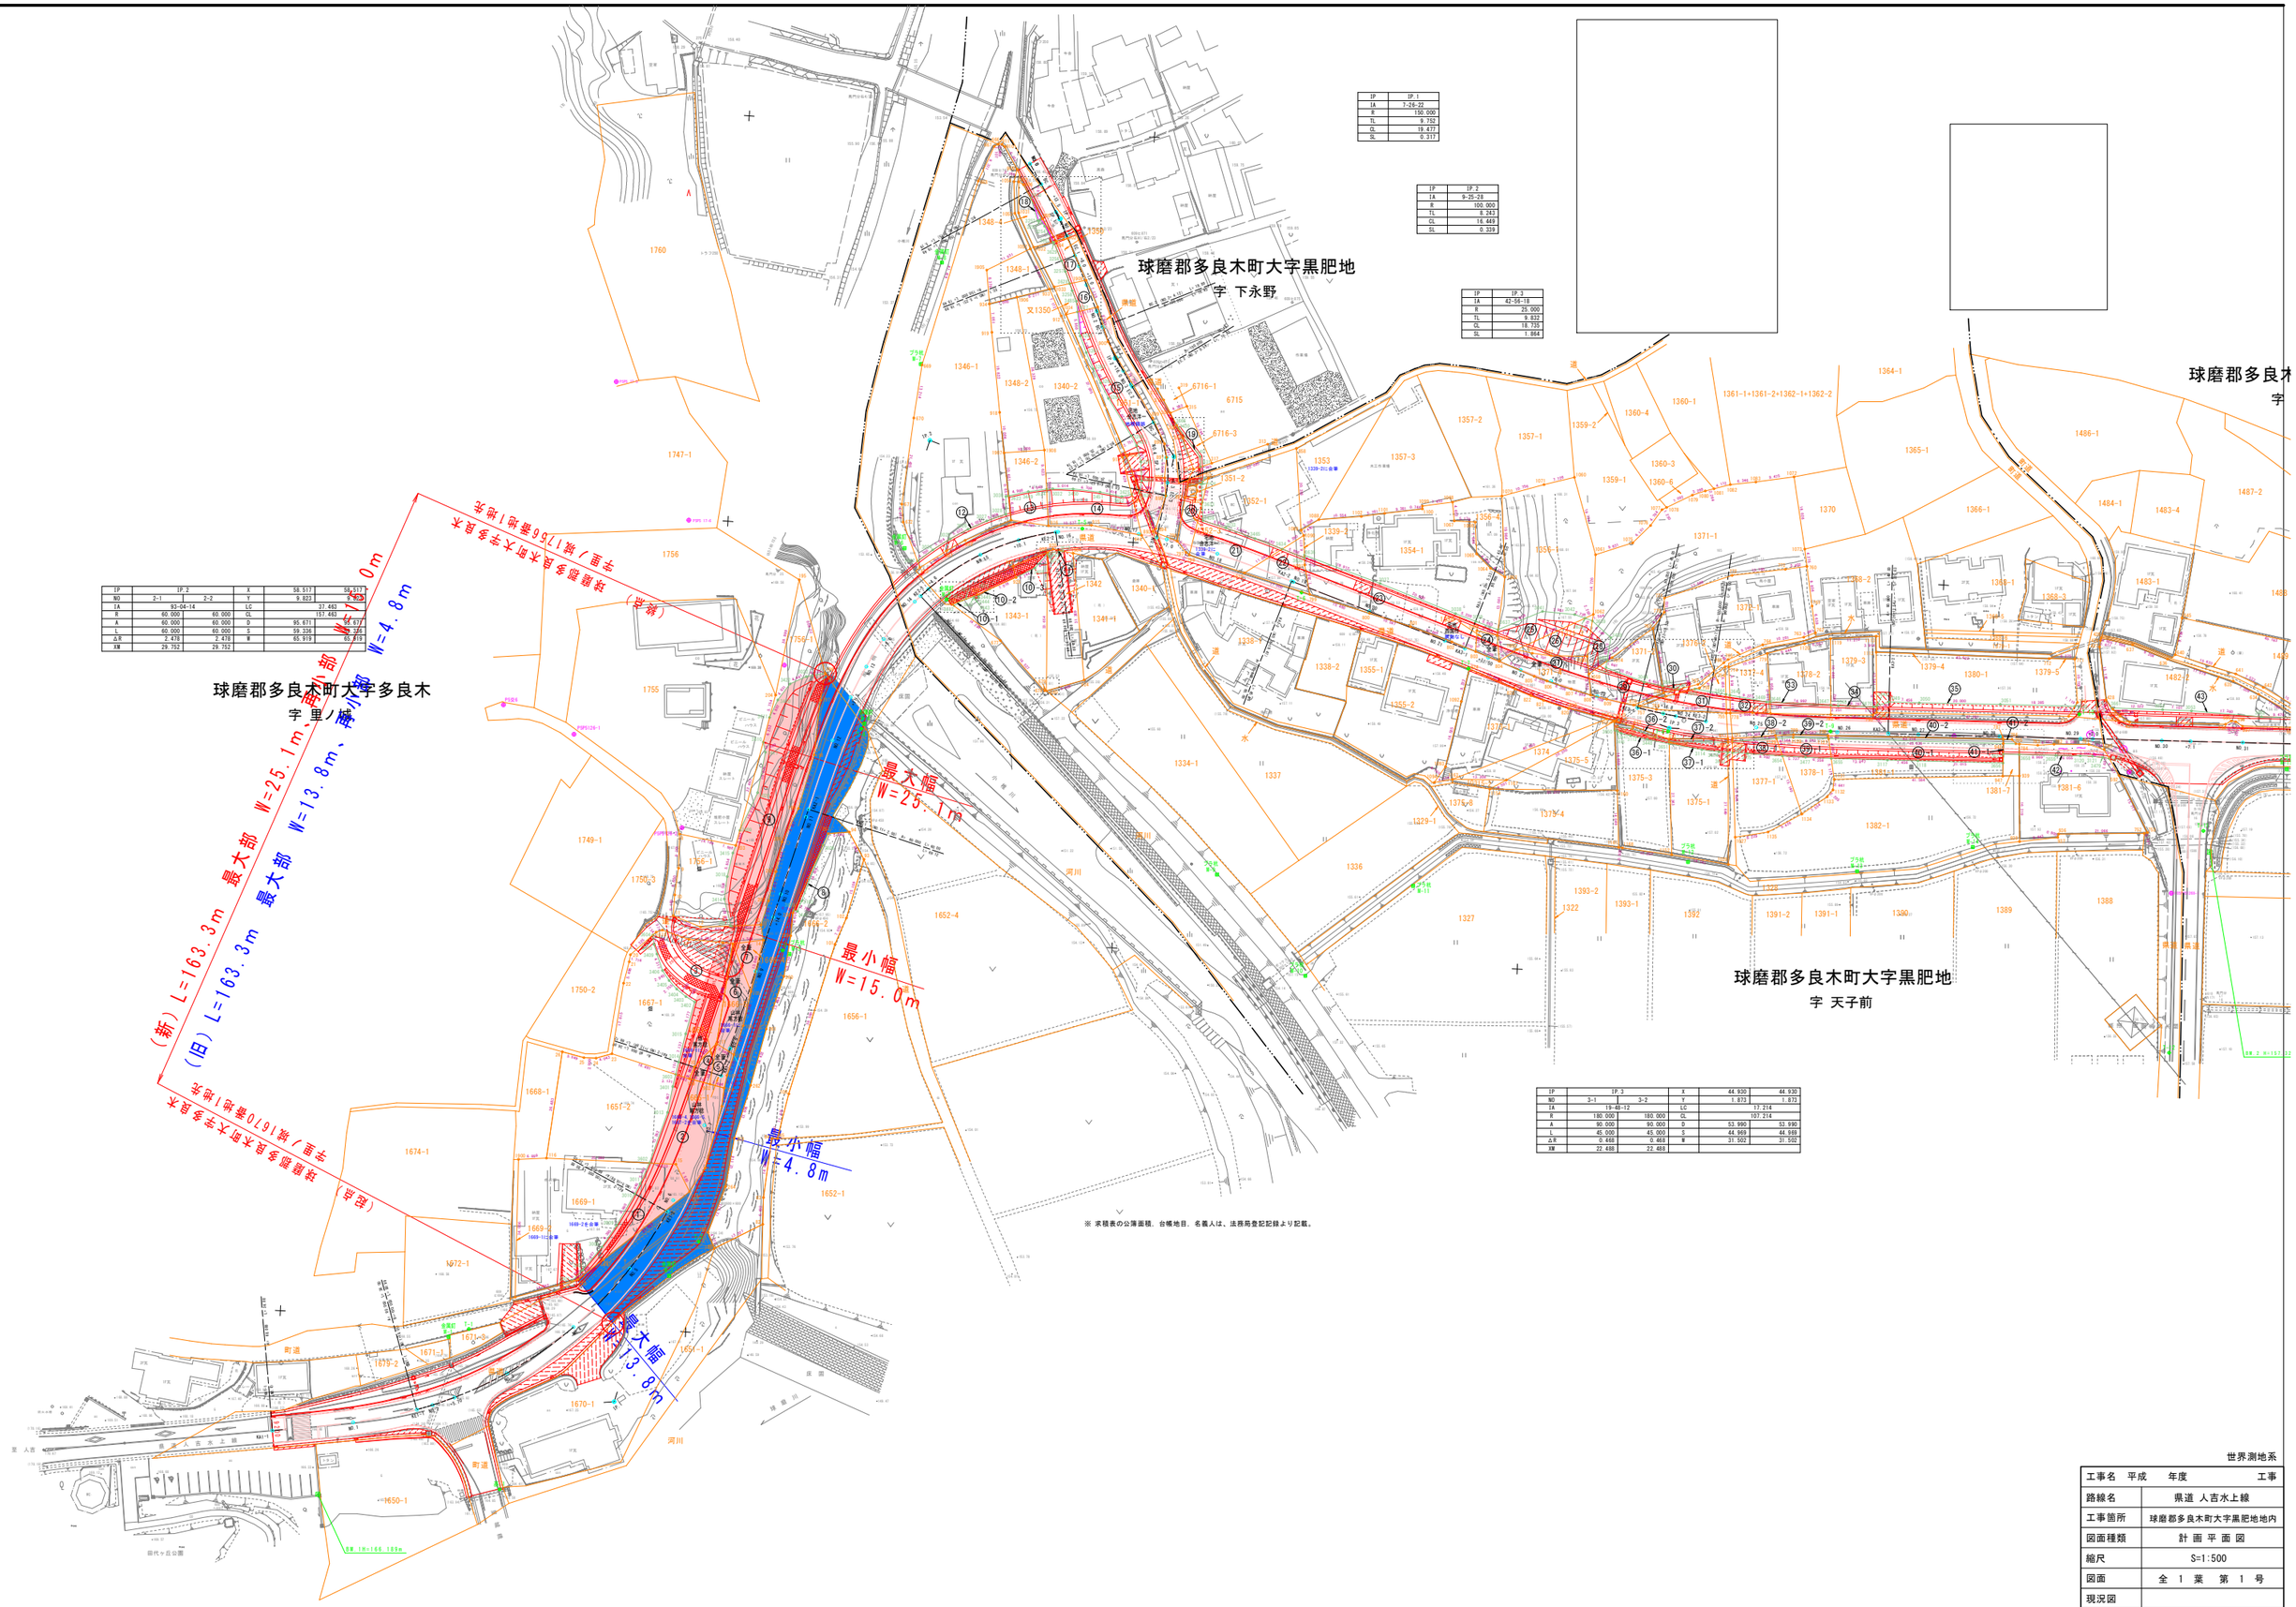

IP	IP.1
IA	7-26-22
R	150.000
TL	9.752
CL	19.477
SL	0.317

IP	IP.2
IA	9-25-28
R	100.000
TL	8.243
CL	16.449
SL	0.339

IP	IP.3
IA	42-58-18
R	25.000
TL	9.832
CL	18.725
SL	1.864

IP	IP.2		X	58.517	58.517
NO	2-1	2-2	Y	9.823	9.823
IA	93-04-14		LC	37.463	
R	60.000	60.000	CL	157.483	
A	60.000	60.000	D	95.671	95.671
L	60.000	60.000	S	59.336	59.336
△R	2.478	2.478	W	65.919	65.919
XW	29.752	29.752			

IP	IP.3		X	44.930	44.930
NO	3-1	3-2	Y	1.873	-1.873
IA	19-46-12		LC	17.214	
R	180.000	180.000	CL	107.214	
A	90.000	90.000	D	53.990	53.990
L	45.000	45.000	S	44.969	44.969
△R	0.468	0.468	W	31.502	31.502
XW	22.488	22.488			

※ 求積表の公簿面積、台帳地目、名義人は、法務局登記記録より記載。

世界測地系

工事名 平成 年度 工事	
路線名	県道 人吉水上線
工事箇所	球磨郡多良木町大字黒肥地地内
図面種類	計 画 平 面 図
縮尺	S=1:500
図面	全 1 葉 第 1 号
現況図	
発注機関名	熊本県球磨地域振興局土木部