
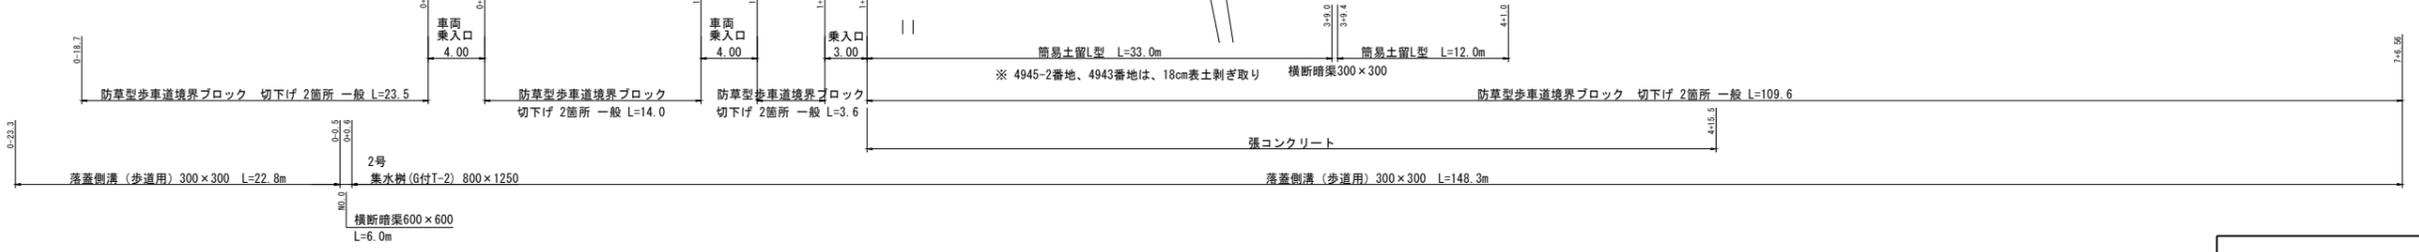


大多尾新合線  
 第3種第4級  
 設計速度 40km/h  
 車道 2.75m×2 路肩 0.75m×2 歩道 2.50m×1

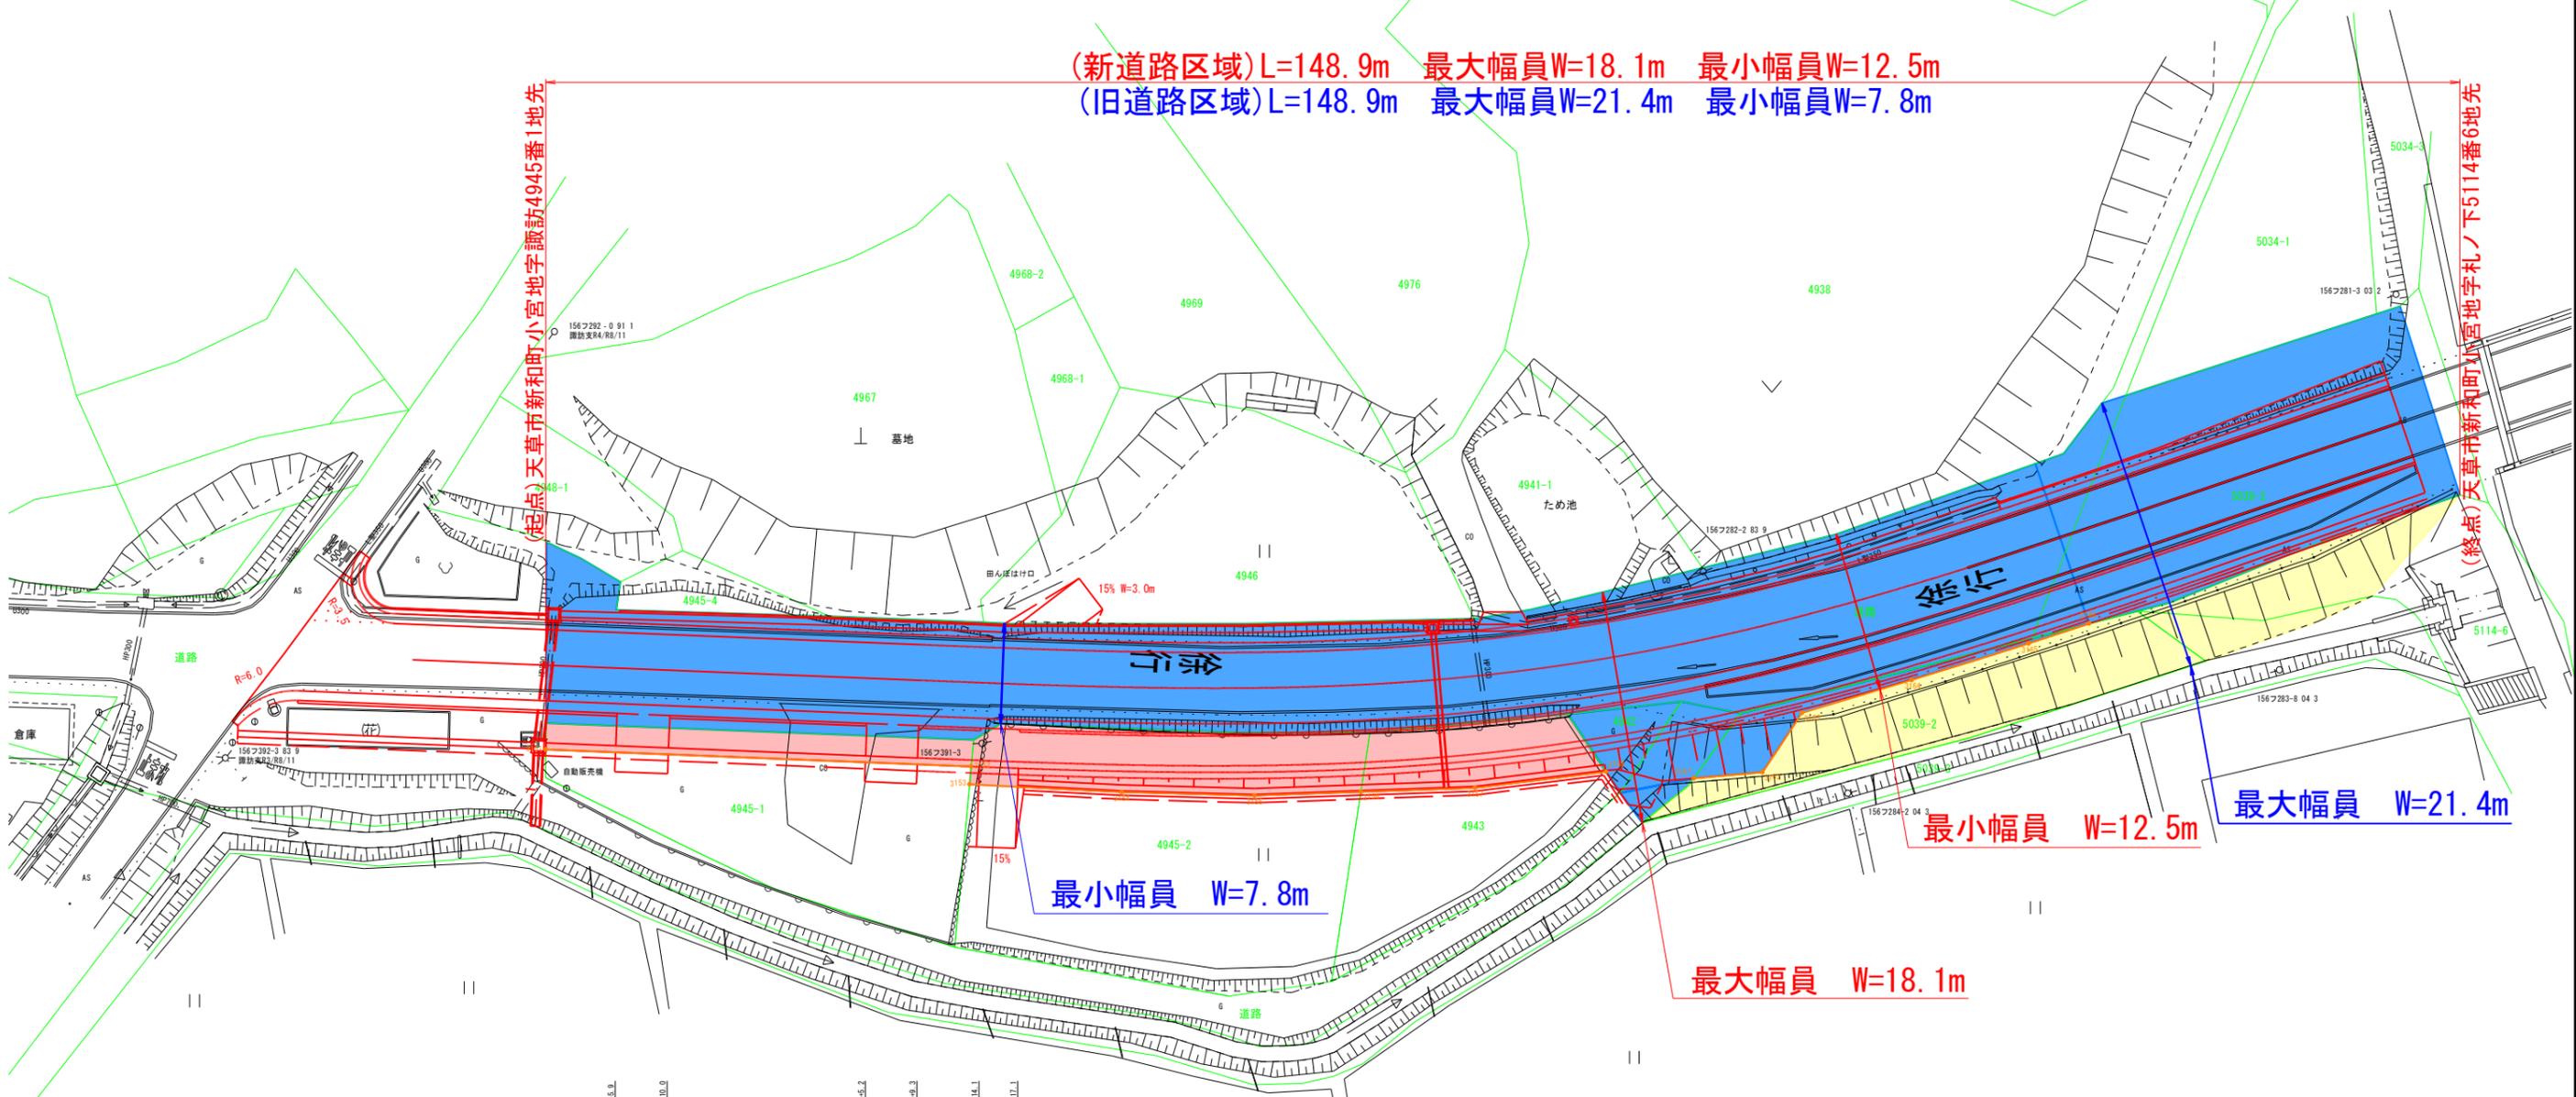

工事名	
路線名	大多尾新合線
工事箇所	天草市新和町小宮地地内
図面種類	平面計画図
縮尺	1:250
図面番号	全 20 葉 第 01 葉
発注機関名	天草広域本部土木部維持管理課