


平面図 (主要地方道 水俣田浦線)

変更後 L=472.2m 最大幅員 W=66.6m 最小幅員 W=18.7m
変更前 L=472.2m 最大幅員 W=66.6m 最小幅員 W=18.7m
変更前 L=650.5m 最大幅員 W=53.8m 最小幅員 W= 3.5m

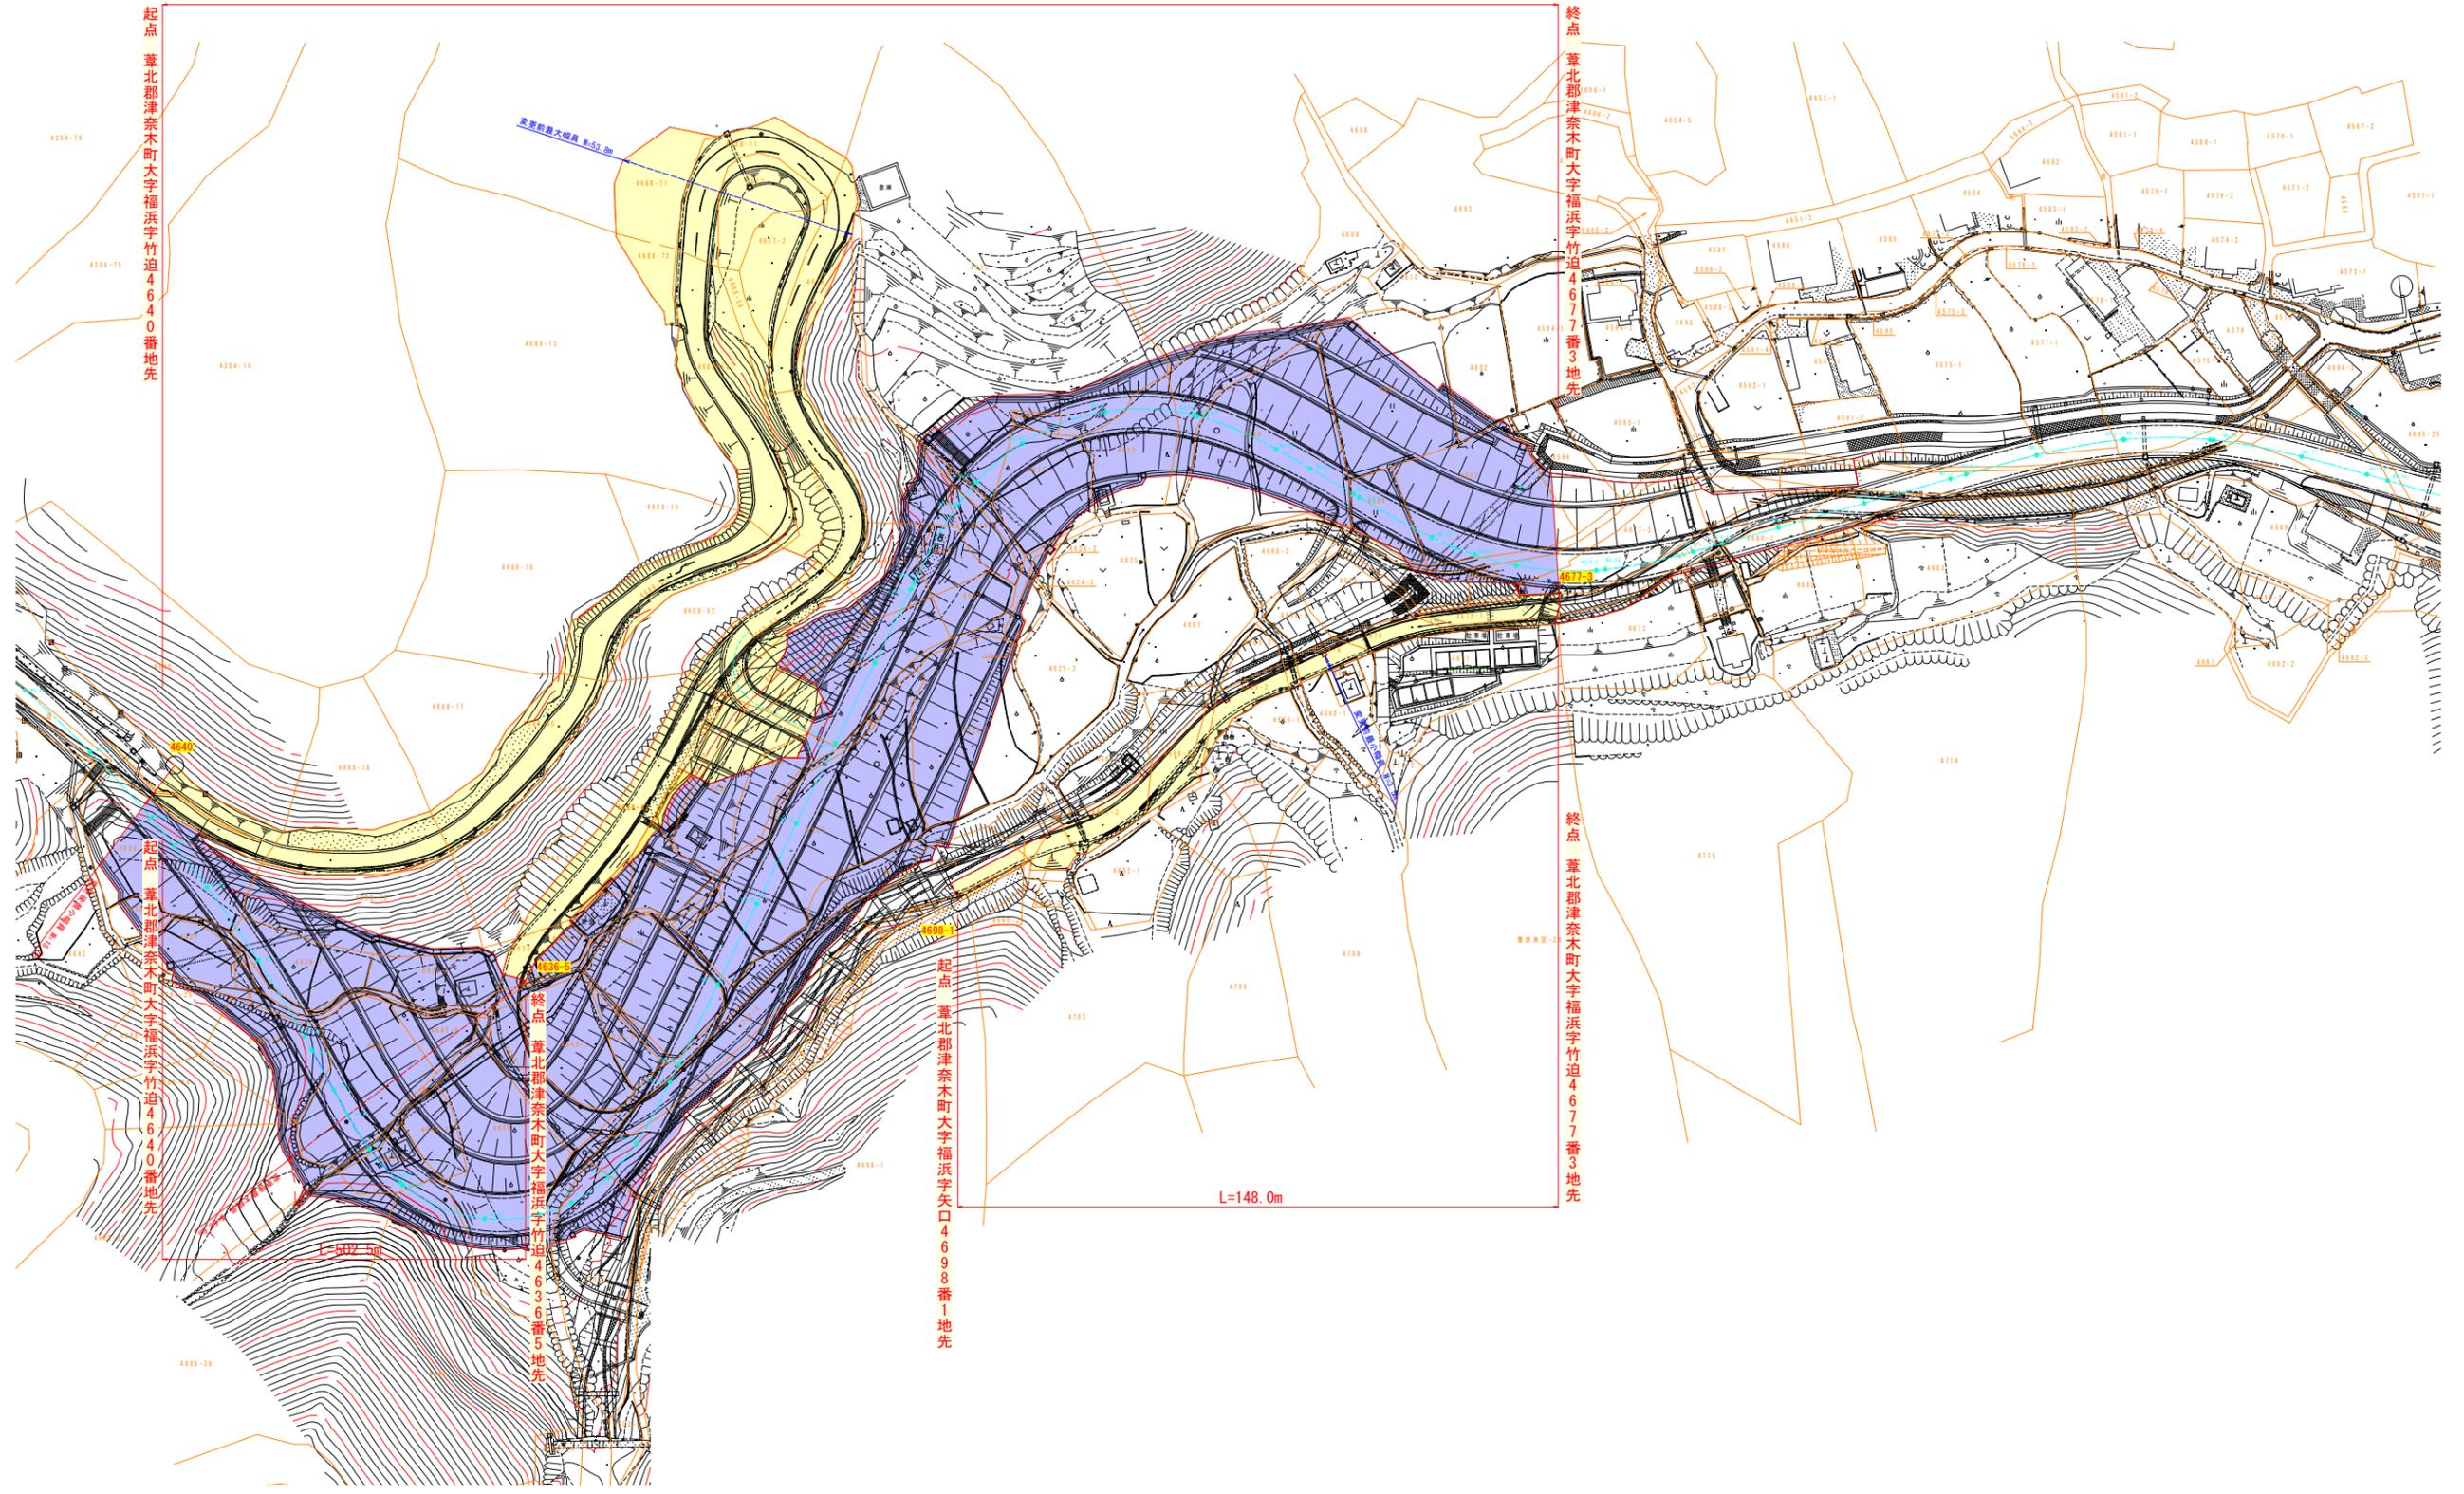

起点 葦北郡津奈木町大字福浜字竹迫4640番地先

終点 葦北郡津奈木町大字福浜字竹迫4677番3地先

起点 葦北郡津奈木町大字福浜字竹迫4640番地先

終点 葦北郡津奈木町大字福浜字竹迫4636番5地先

起点 葦北郡津奈木町大字福浜字矢口4698番1地先

終点 葦北郡津奈木町大字福浜字竹迫4677番3地先

L=148.0m