


平面図 S=1:1000(A1サイズ)

国道387号 延長L=890.5m 最大幅W=23.6m 最小幅W=9.8m
国道387号 延長L=890.5m 最大幅W=23.5m 最小幅W=7.1m

起点 菊池市大平字瀬打田五八番五地先
No.1+14.0

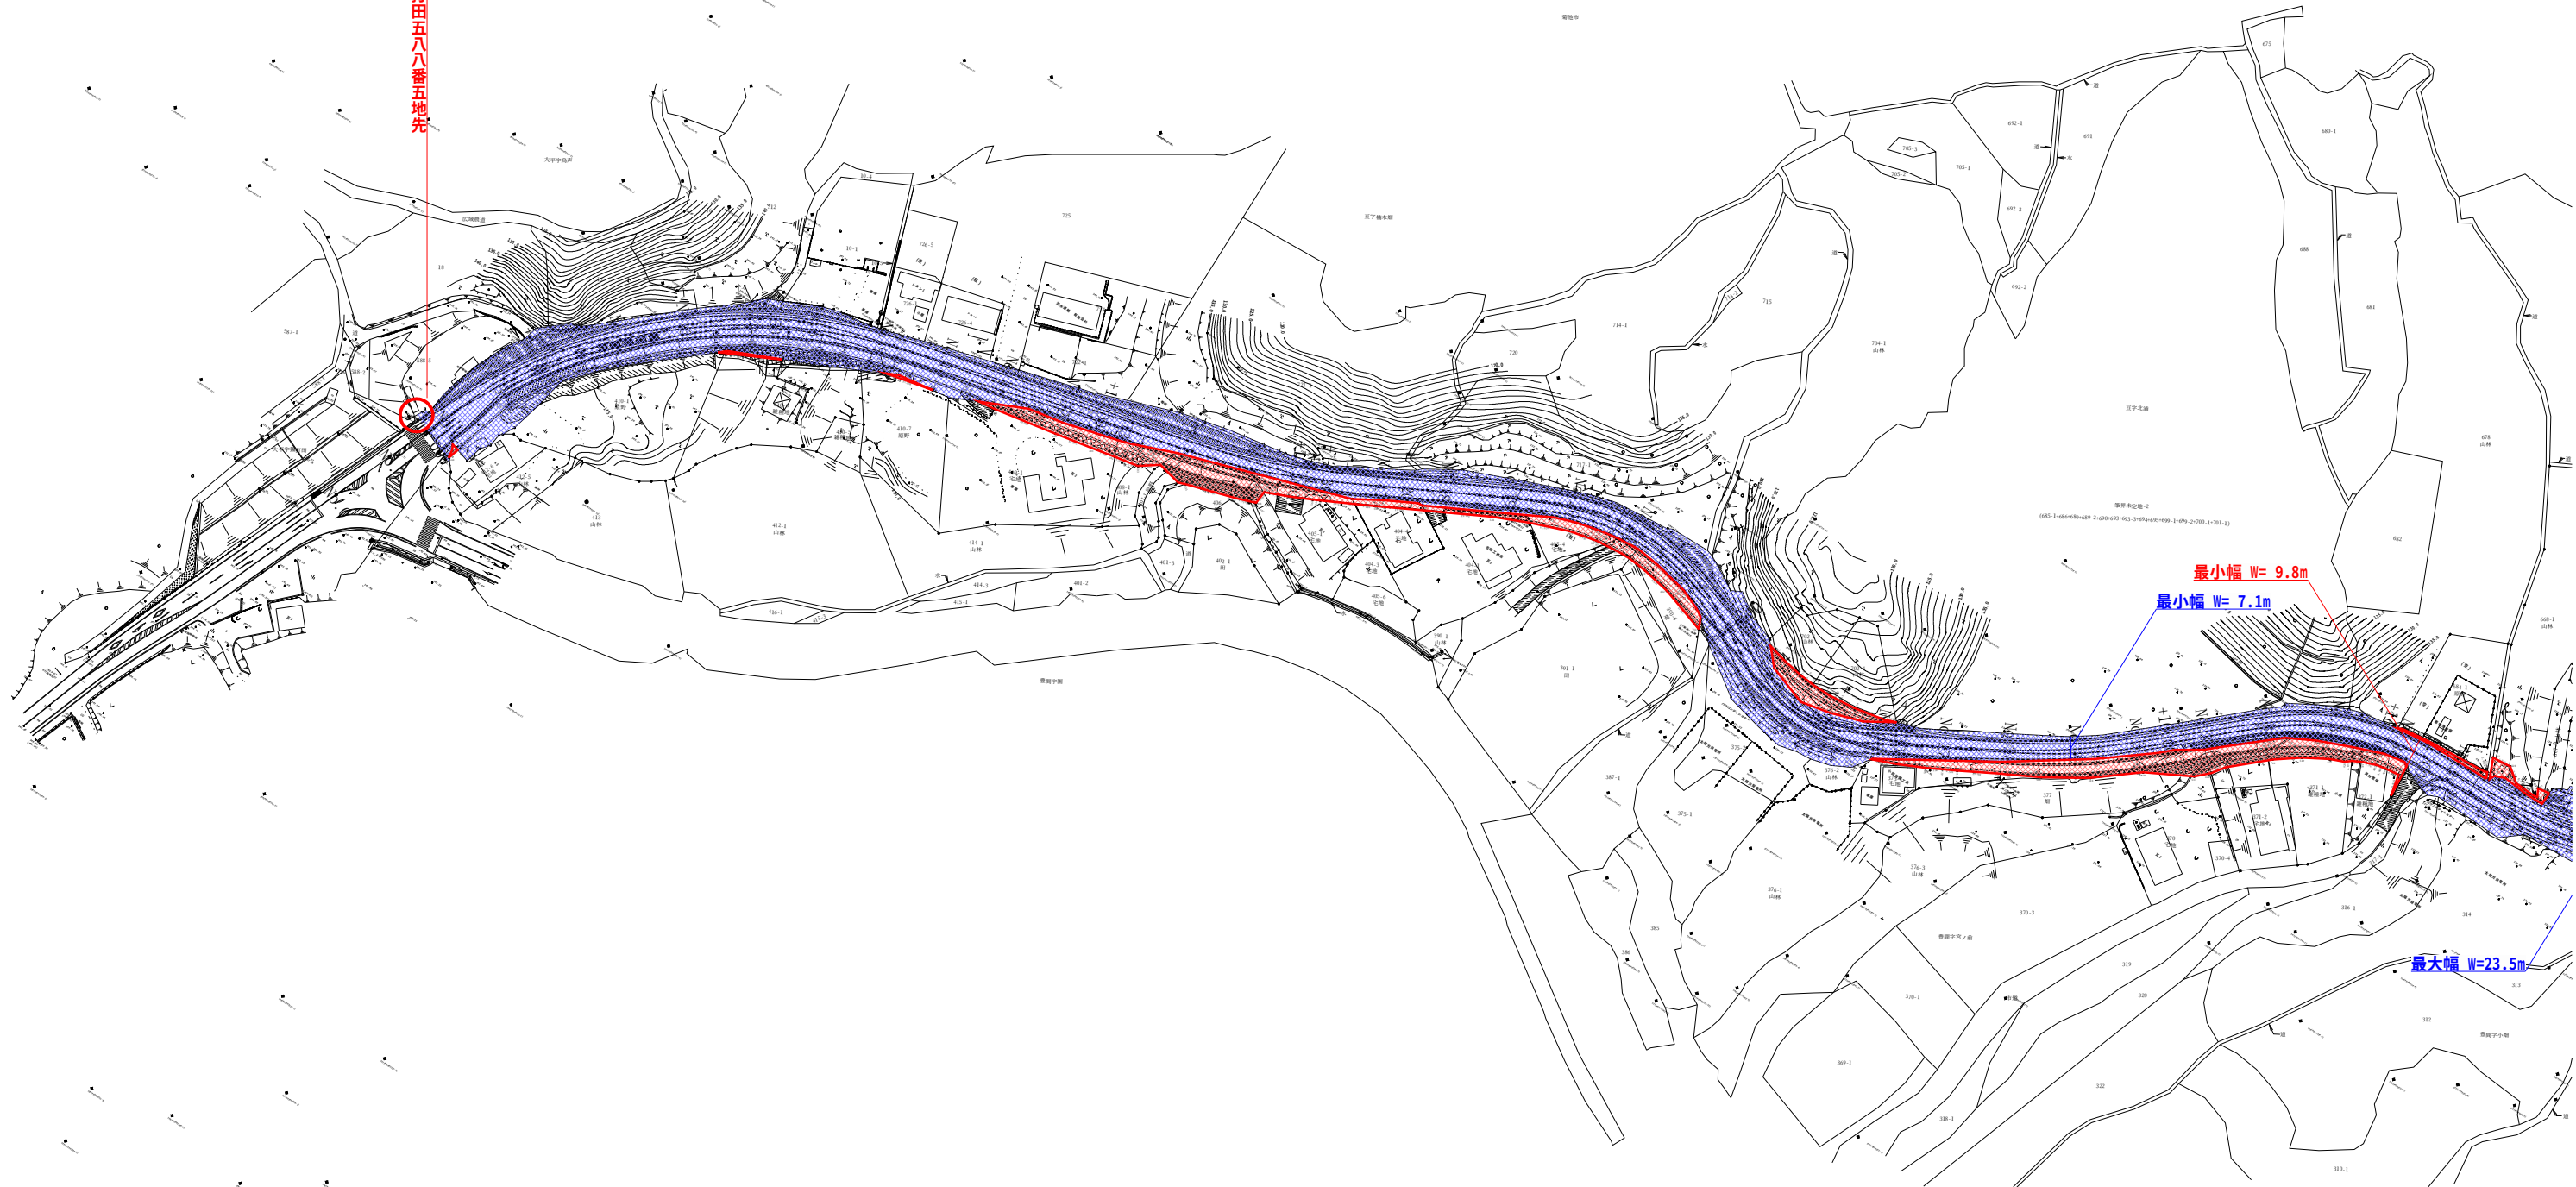

平面図 S=1:1000(A1サイズ)

国道387号 延長L=890.5m 最大幅W=23.6m 最小幅W=9.8m
国道387号 延長L=890.5m 最大幅W=23.5m 最小幅W=7.1m

