


平面図 S=1:150

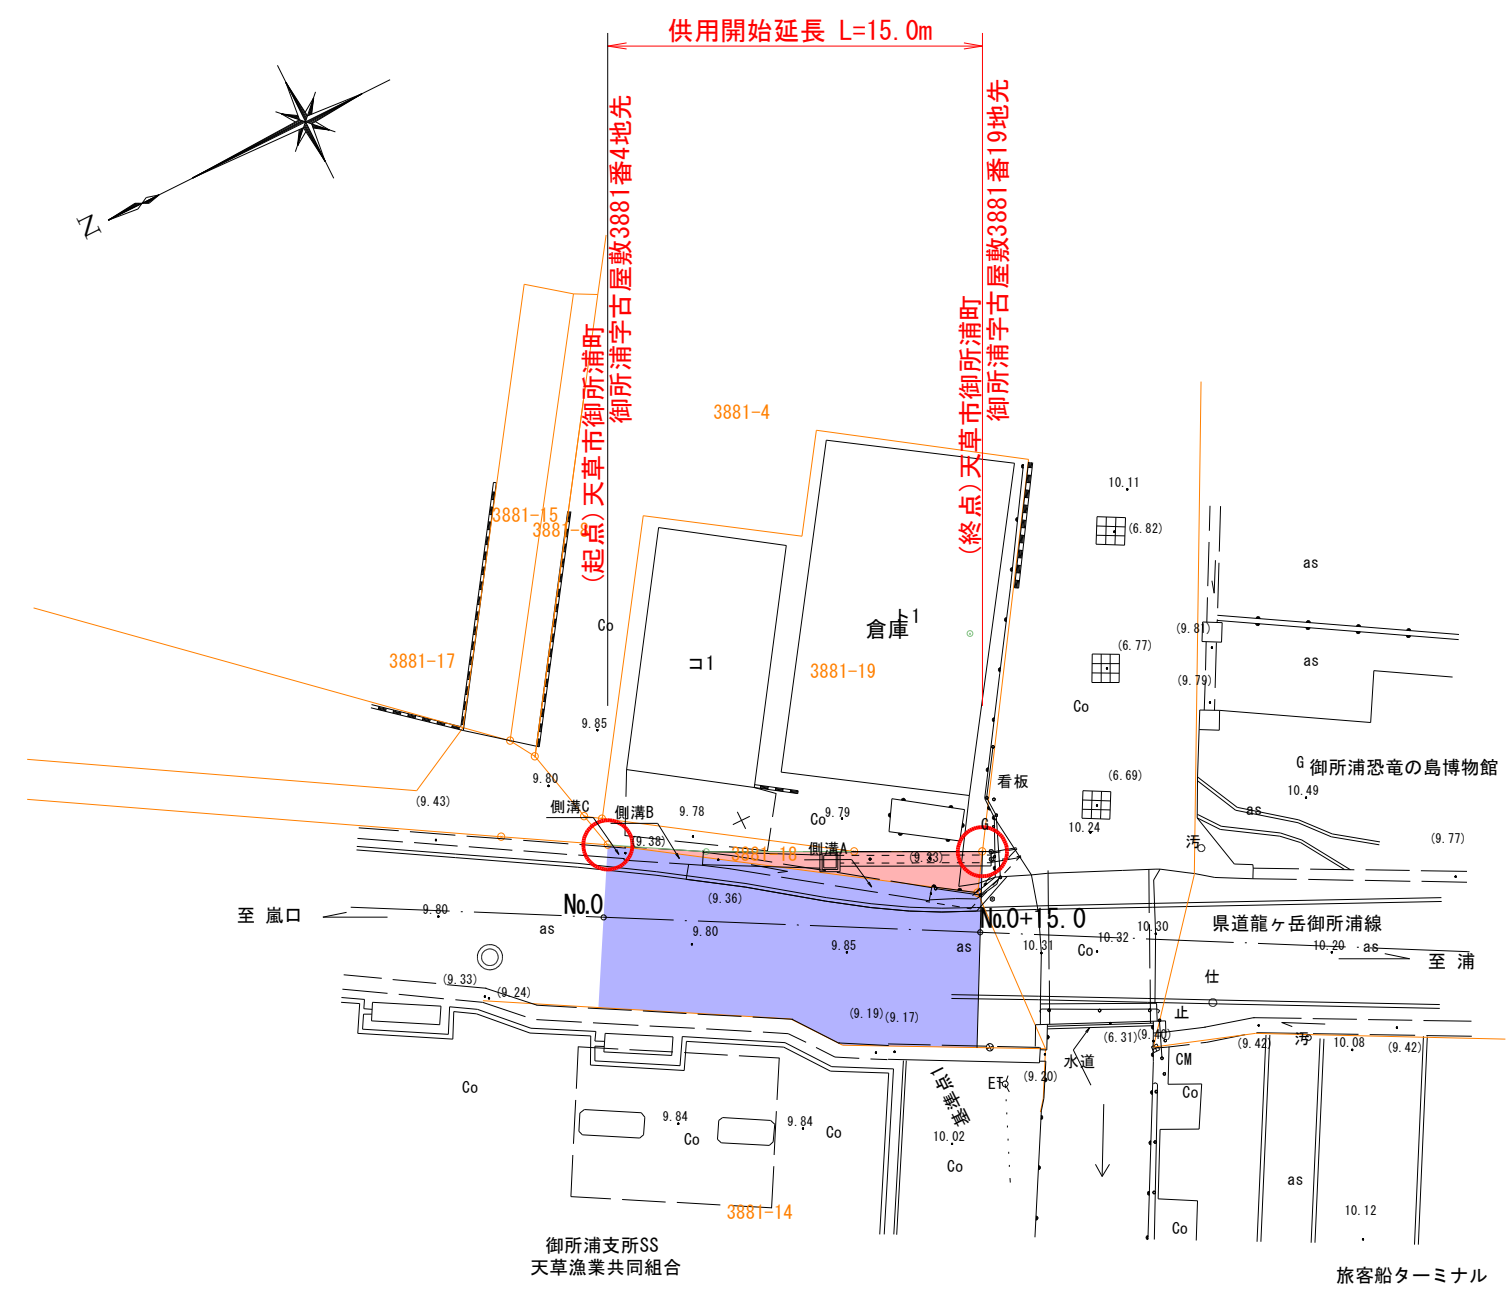

工事名	令和	年度	工事
路線名	龍ヶ岳御所浦線		
工事箇所	天草市御所浦町地内		
図面種類	平面図・構造図（本郷工区）		
縮 尺	図 示		
図 面	全 2 葉	第 1 号	
現況図	見取り図		
発注機関名	天草広域本部 土木部		