

平面図 S=1/500




変更後 L=241.6m 最大幅員 W=27.3m 最小幅員 W=7.0m

変更前 L=241.6m 最大幅員 W=13.1m 最小幅員 W=6.8m

起点・水俣市桜ヶ丘579番地

終点・水俣市桜ヶ丘66番地

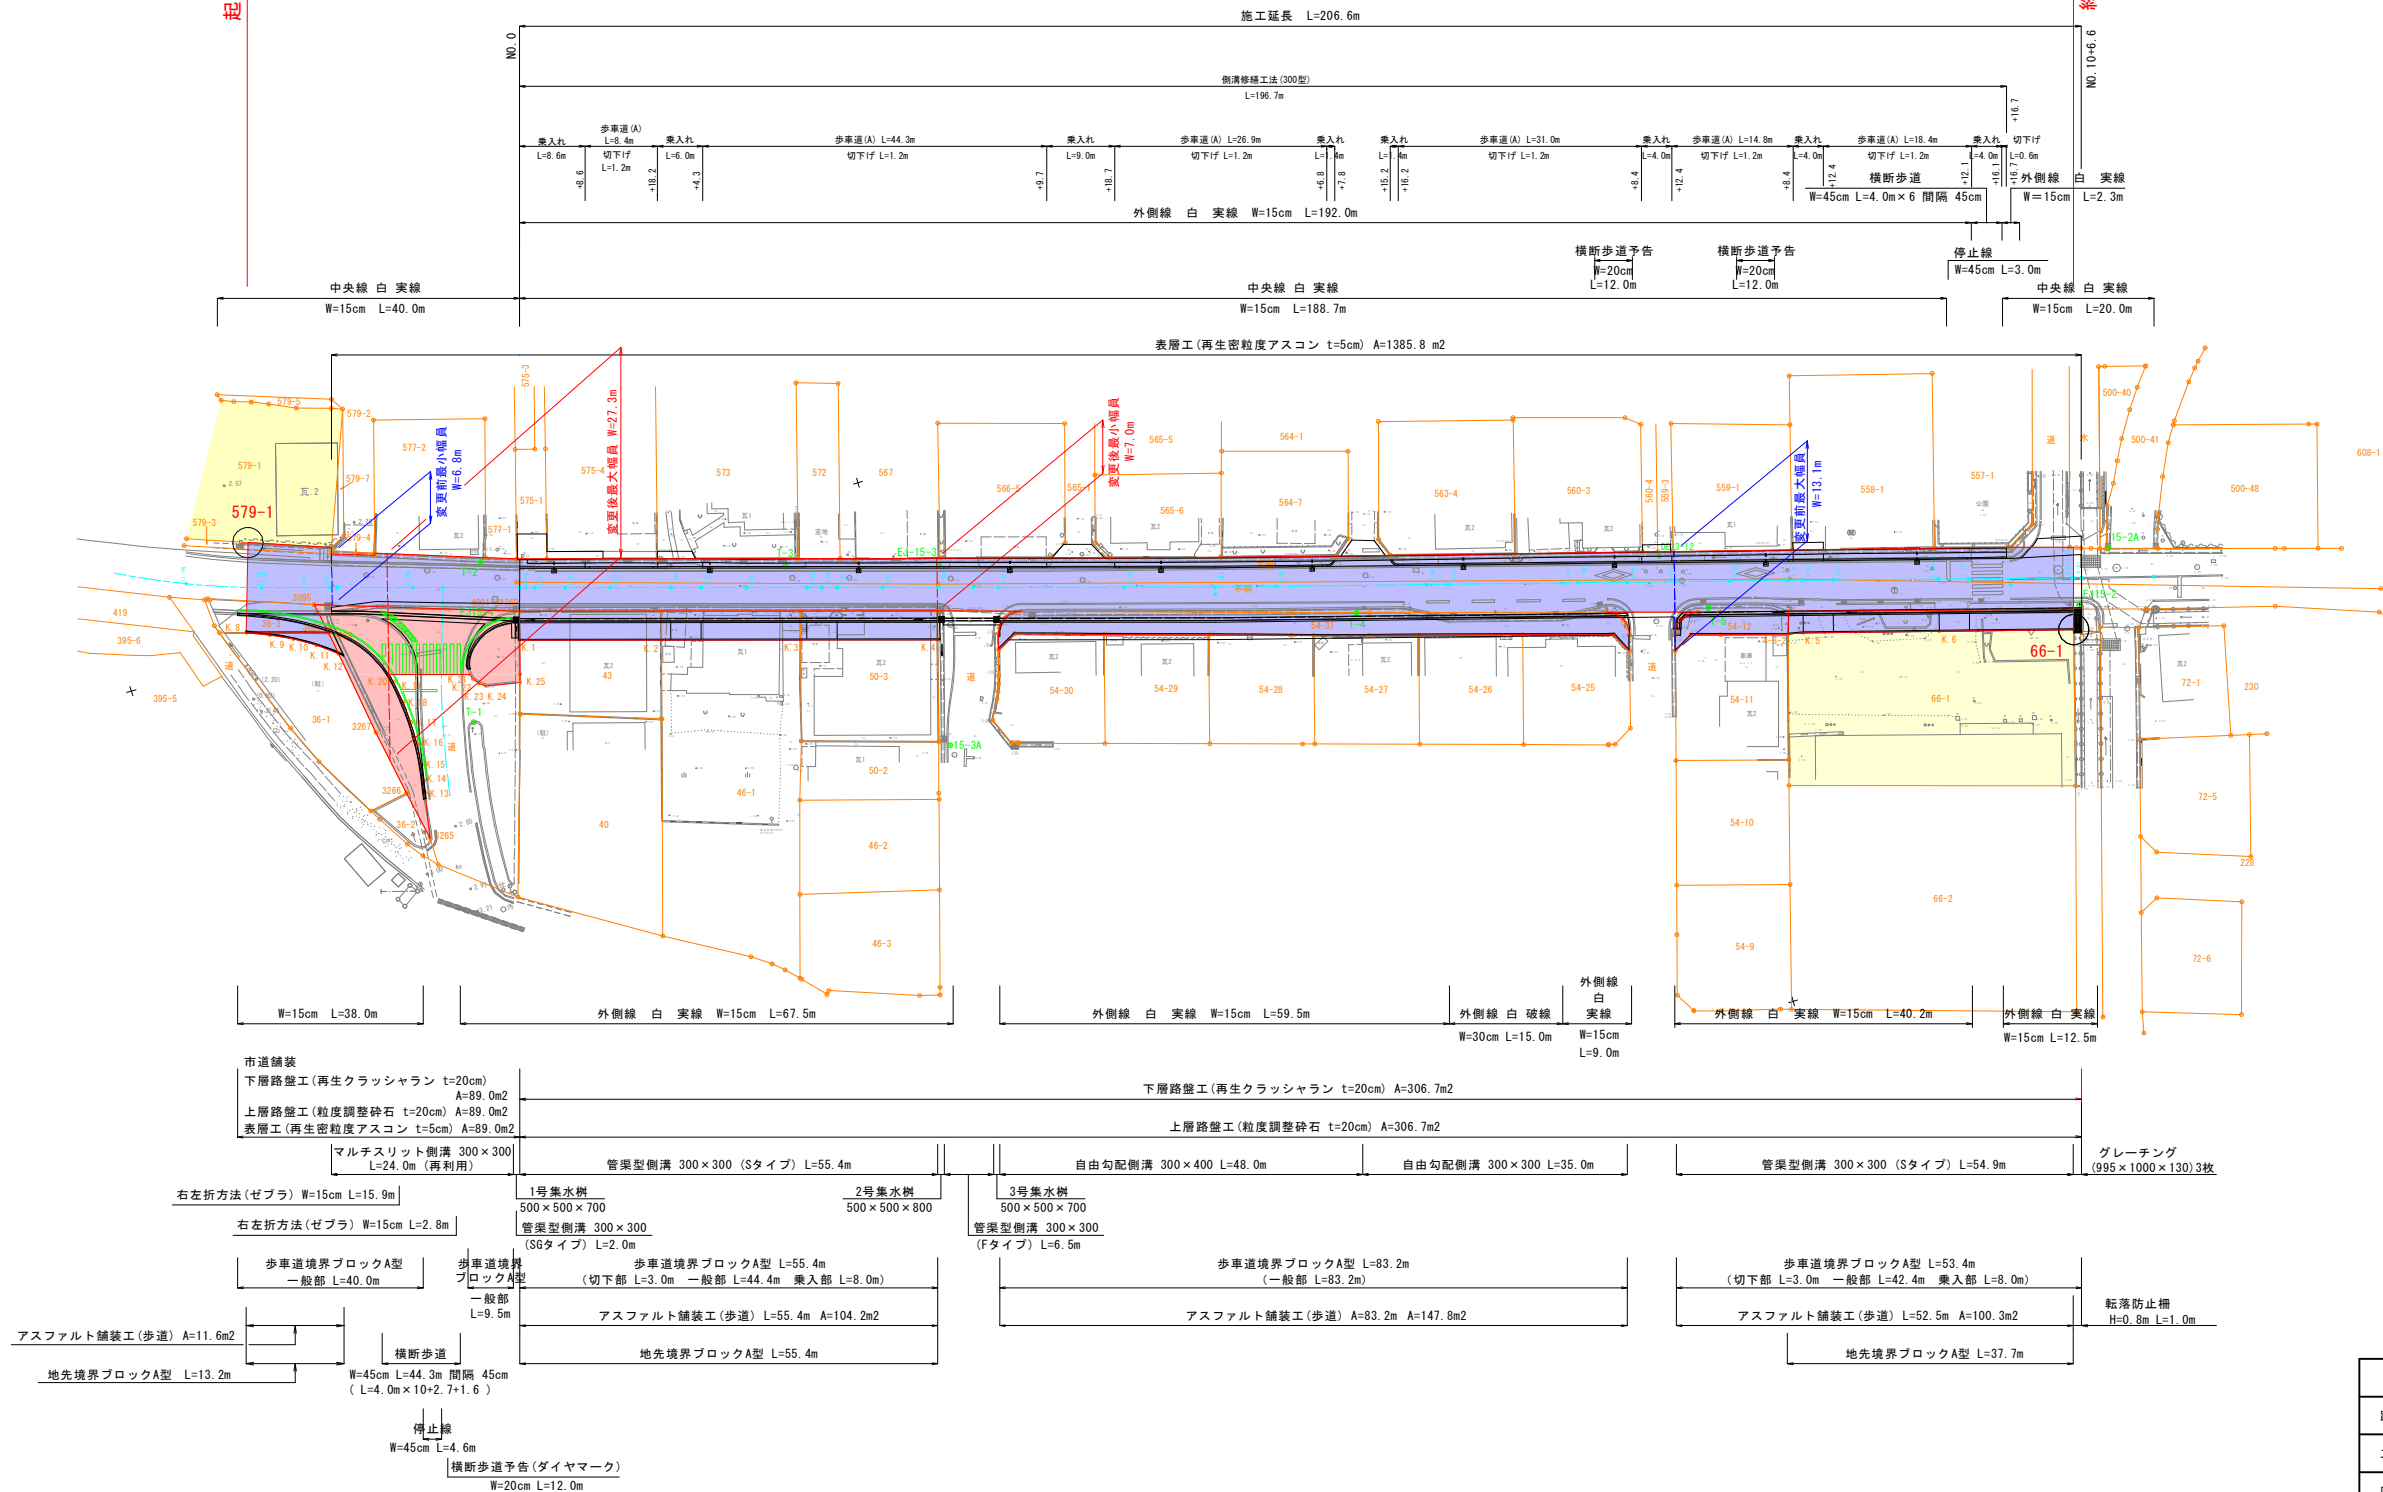

工 事 名	水俣田浦線防災安全交付金（交通安全）工事
路 線 名	水俣田浦線
工事箇所	水俣市桜ヶ丘 地内
図面種類	区域変更図-1
縮 尺	S=1:500
図 面	全 3 葉 第 1 号
発注機関名	芦北地域振興局土木部