


# 区域変更 S=1/500

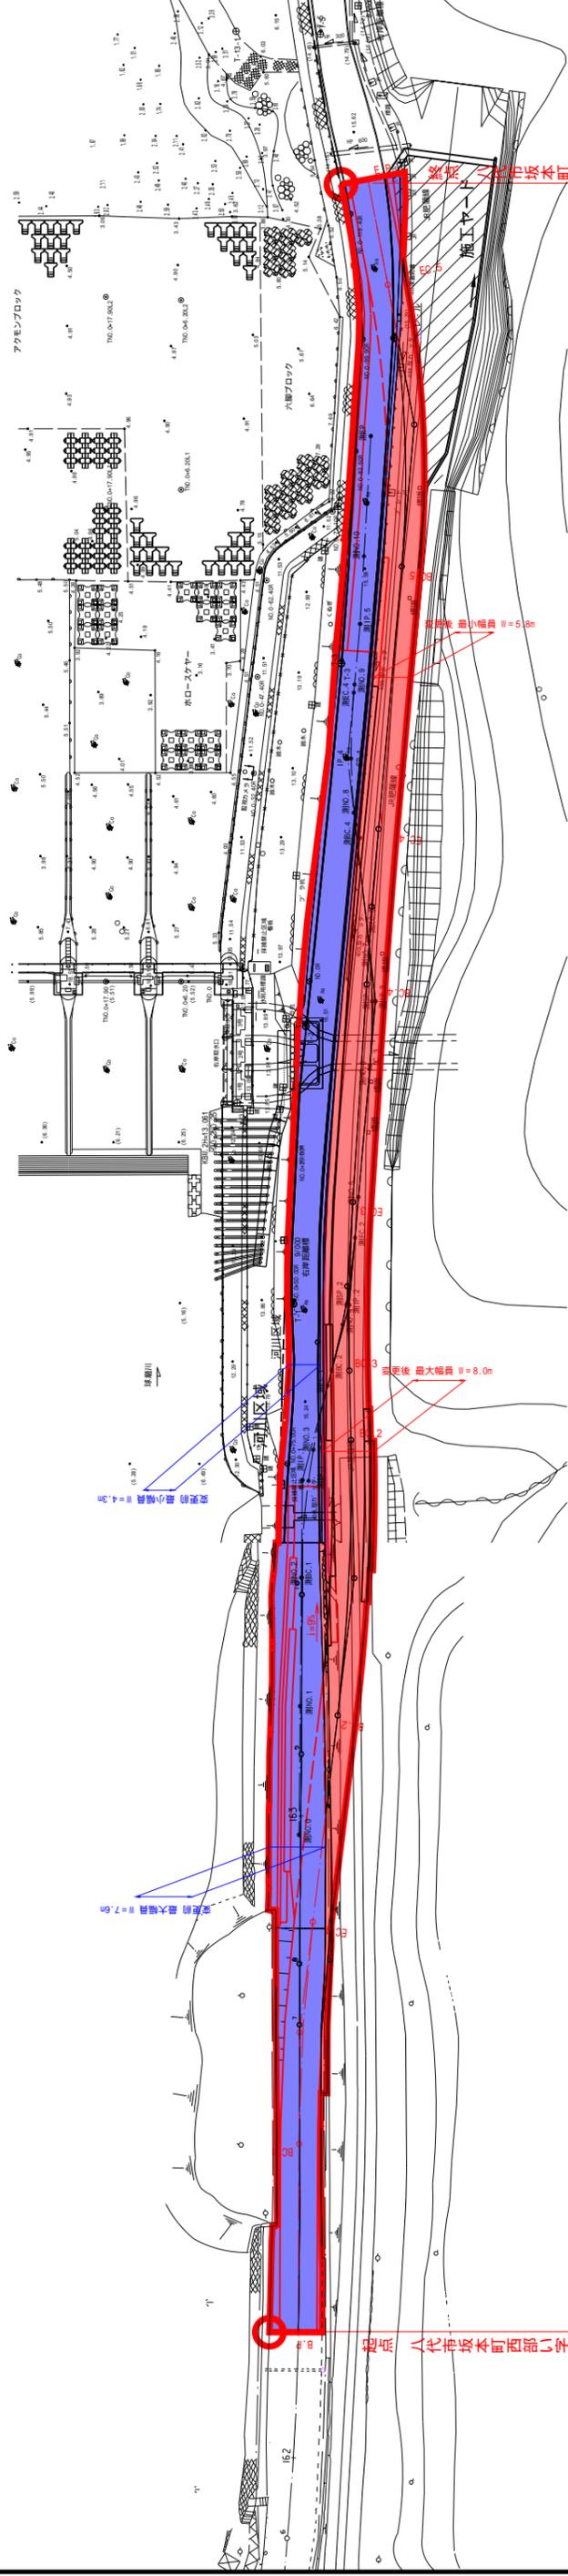

変更後 L=335m 最大幅員 W=8.0m 最少幅員 W=5.8m  
 変更前 L=334m 最大幅員 W=7.6m 最少幅員 W=4.3m

凡 例	
	旧道路区域 (存置部分)
	新道路区域

起点 八代市坂本町西部1字区画297番1地先

終点 八代市坂本町西部1字区画300番1地先