


[illegible]

五、

82

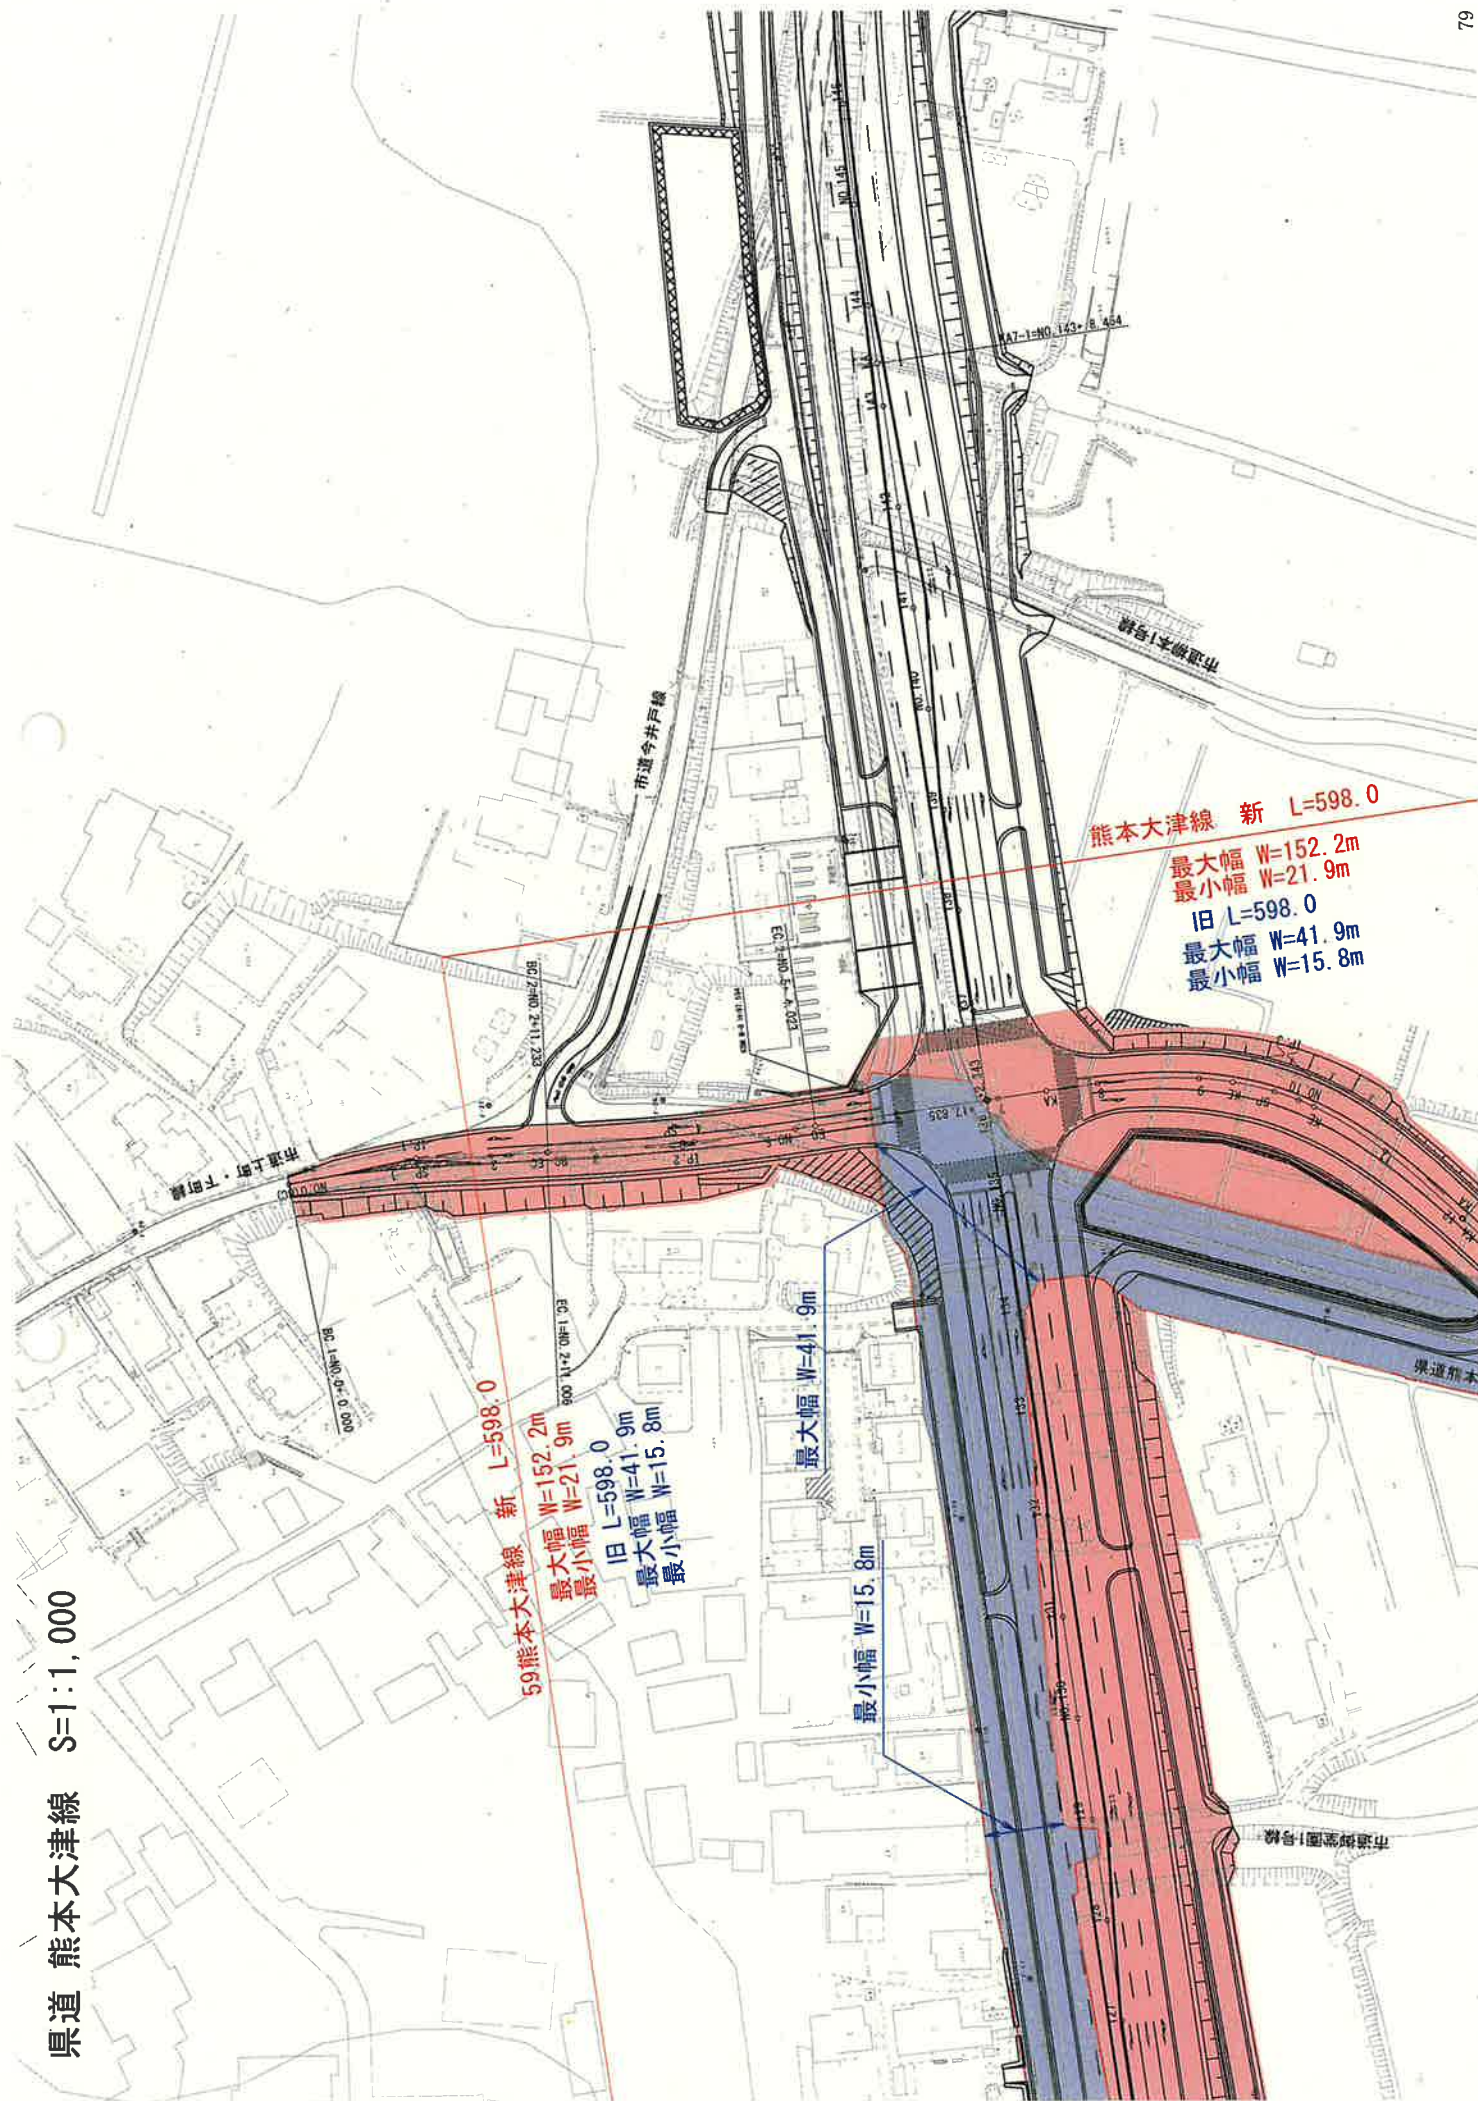

県道 熊本大津線 S=1:1,000

