仮設道路計画平面図

新 L=140m 最大幅 W=27.2m 最小幅 W=12.5m
L=130m 最大幅 W=20.6m 最小幅 W=12.2m
旧 L=130m 最大幅 W=20.6m 最小幅 W=12.2m

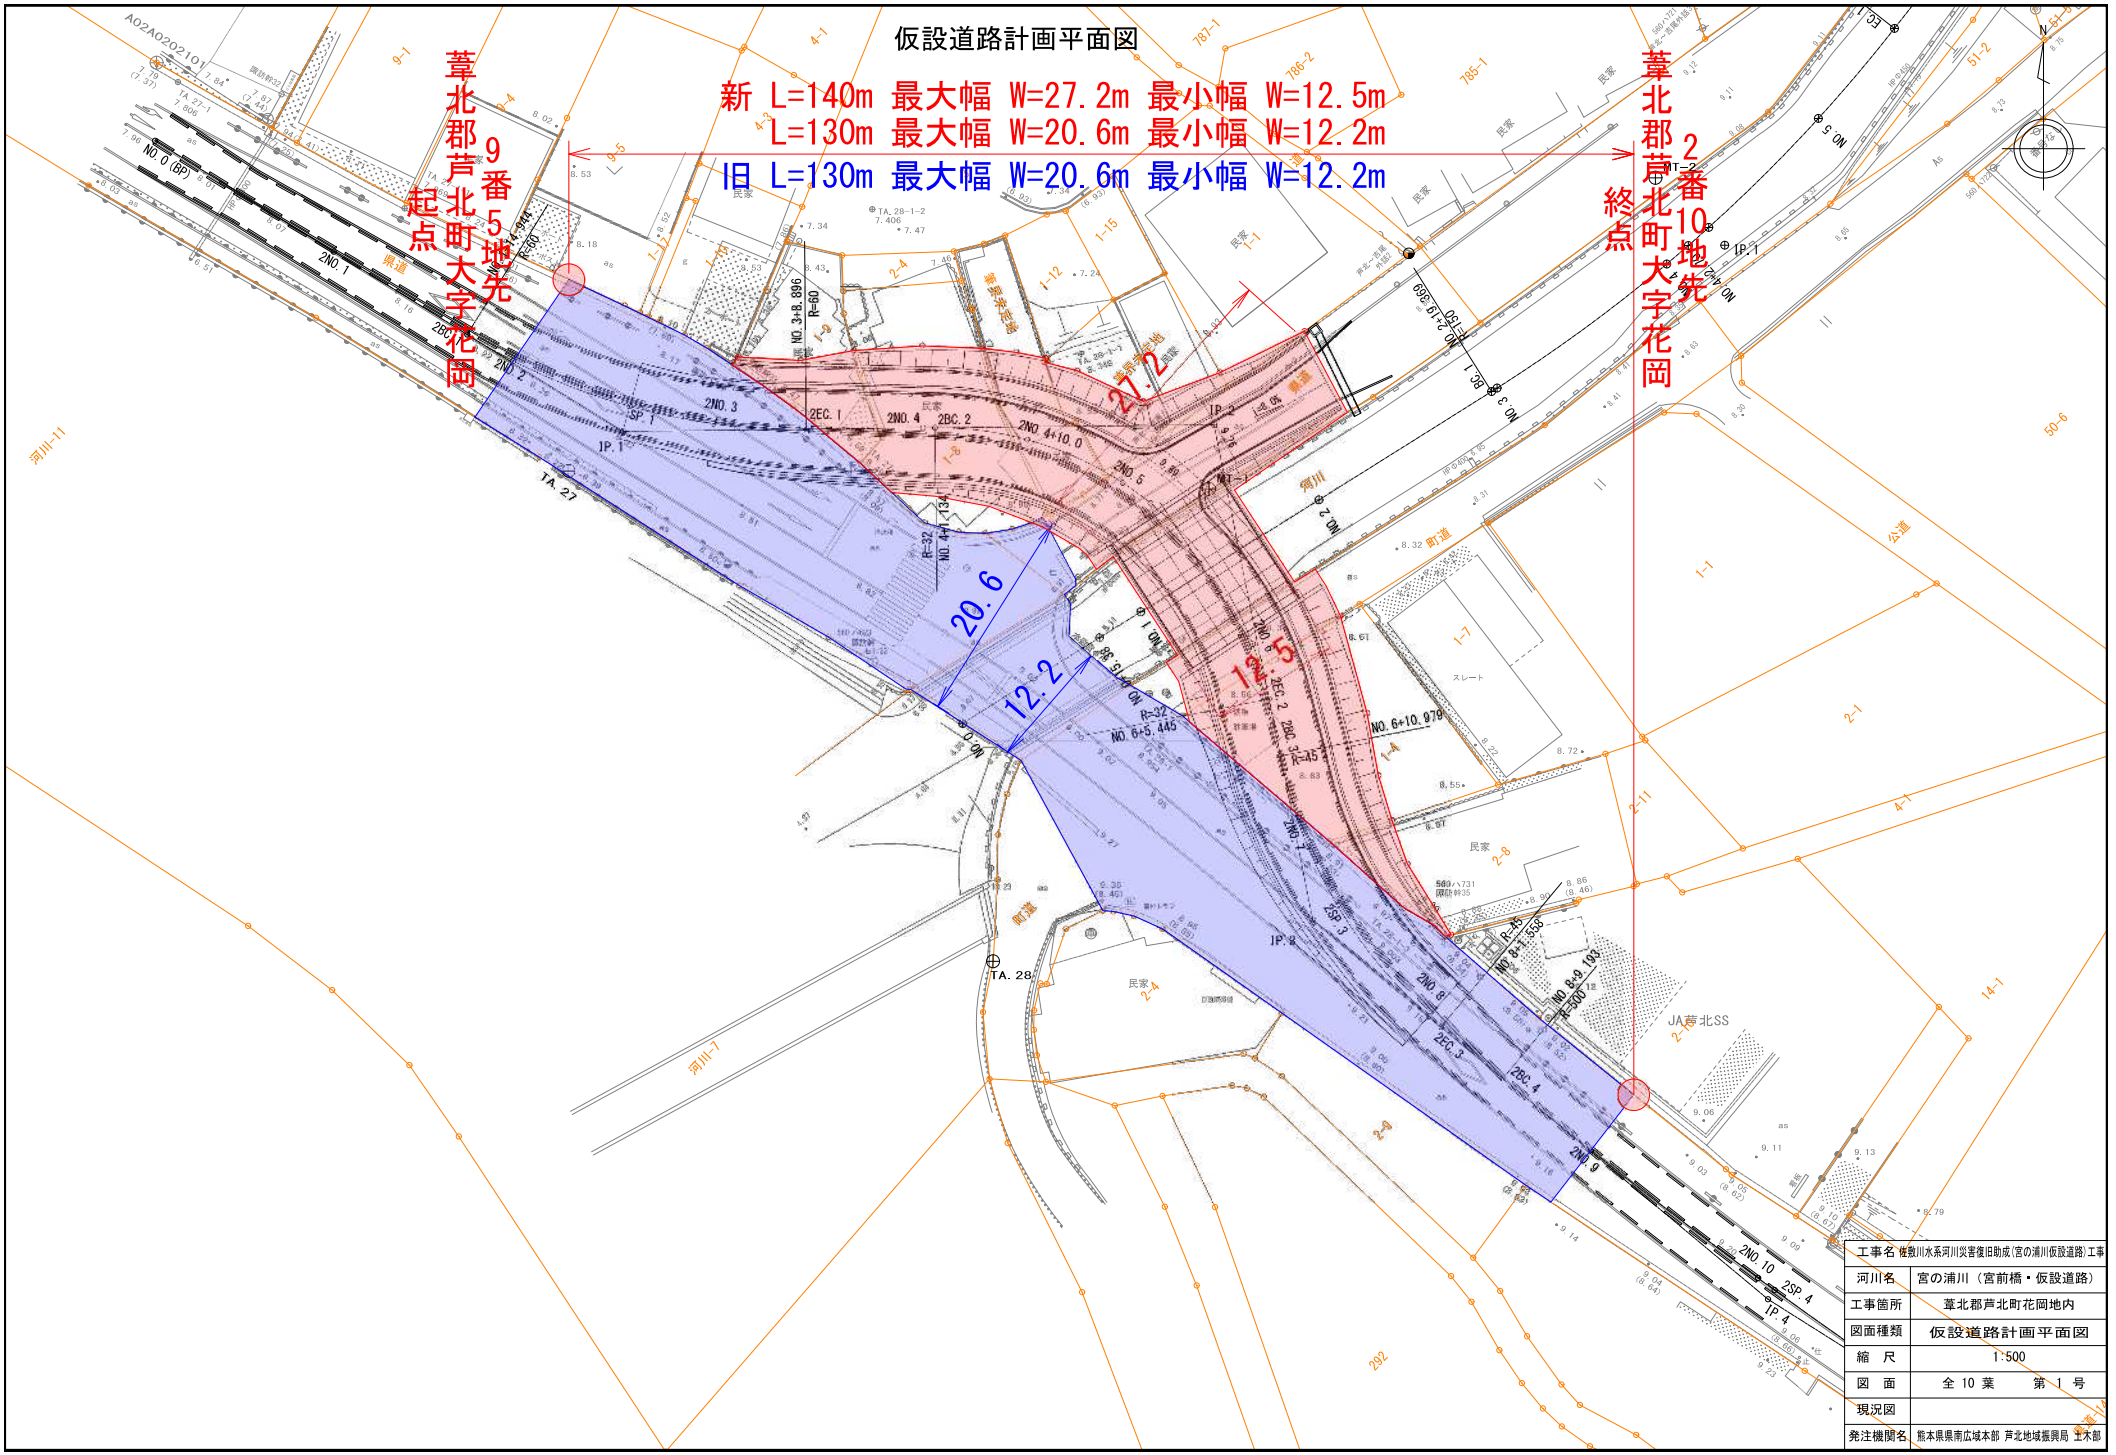

工事名	緑川水系河川災害復旧助成(宮の浦川仮設道路)工事
河川名	宮の浦川（宮前橋・仮設道路）
工事箇所	葦北郡芦北町花岡地内
図面種類	仮設道路計画平面図
縮　尺	1:500
図　面	全 10 葉　　第 1 号
現況図	
発注機関名	熊本県県南広域本部 芦北地域振興局 土木部