


区域変更（平面図）【国道219号】

S=1:1000

変更後 L=723.2m 最大幅員 W=16.8m 最小幅員 W=9.9m
変更後 L=929.0m 最大幅員 W=33.2m 最小幅員 W=12.6m
変更前 L=723.2m 最大幅員 W=16.8m 最小幅員 W=9.9m

起点 八代市坂本町荒瀬640番1地先

終点 八代市坂本町荒瀬531番2地先

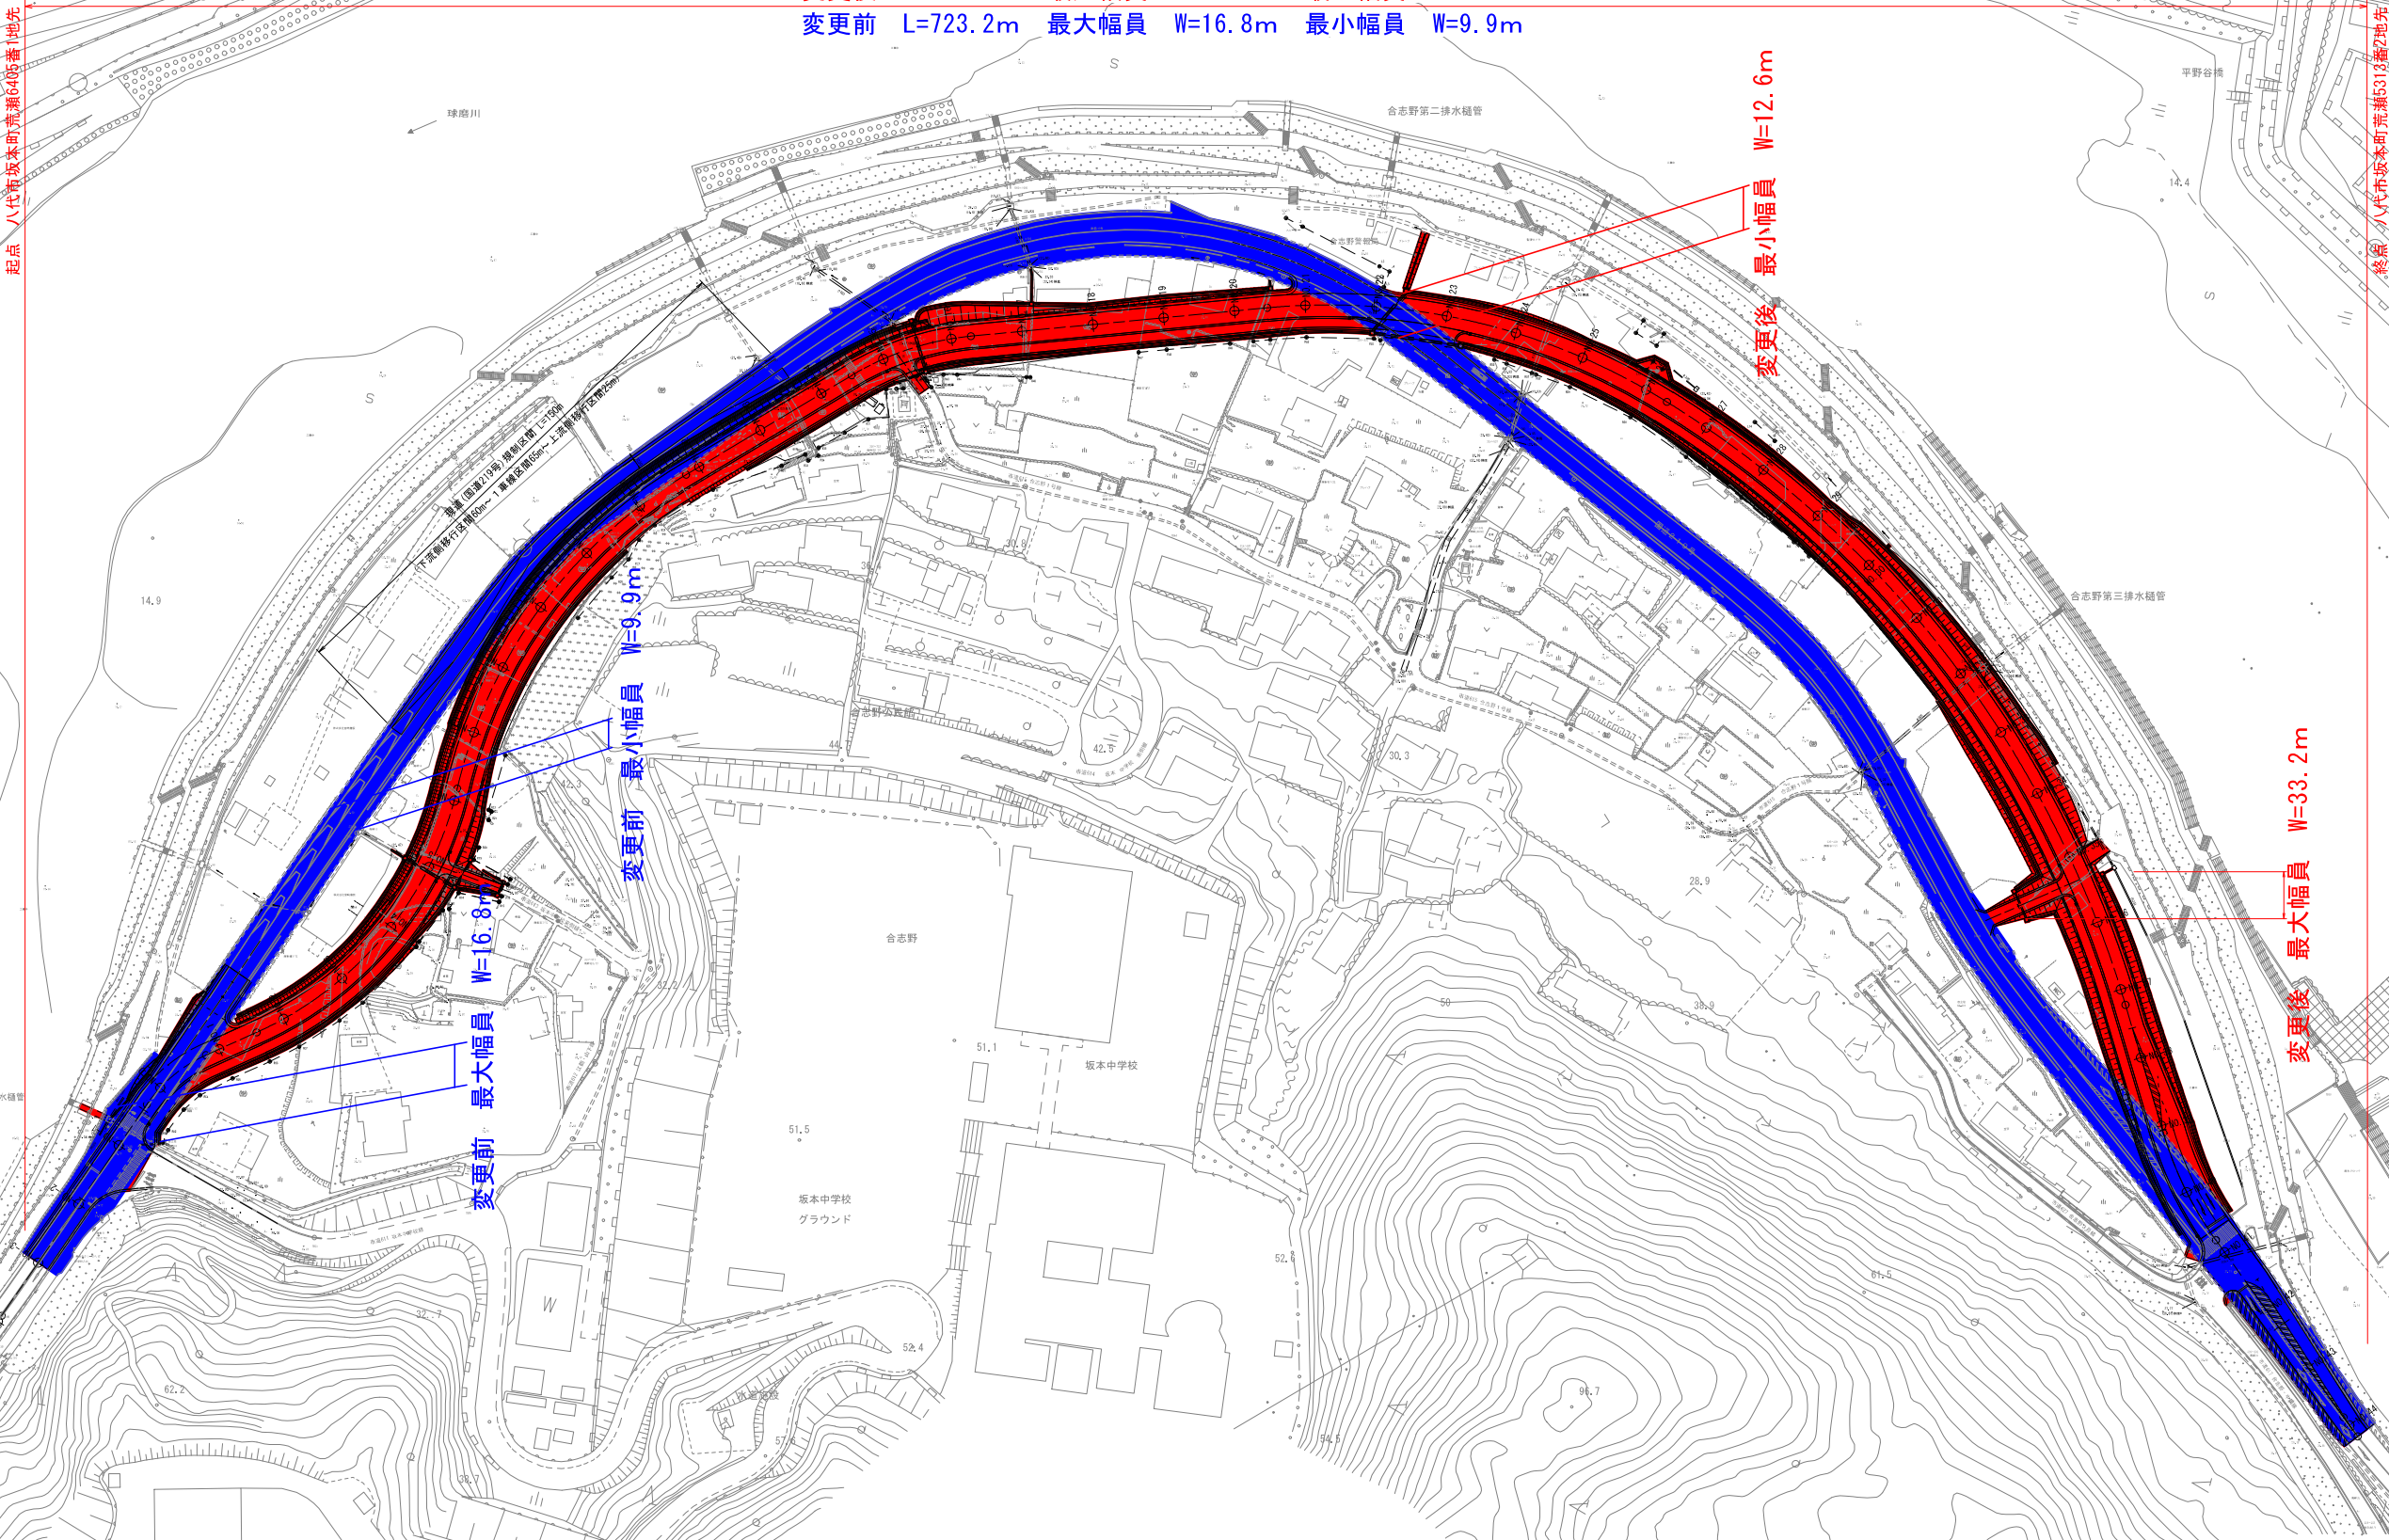

凡 例	
	旧道路区域 (存置部分)
	新道路区域