
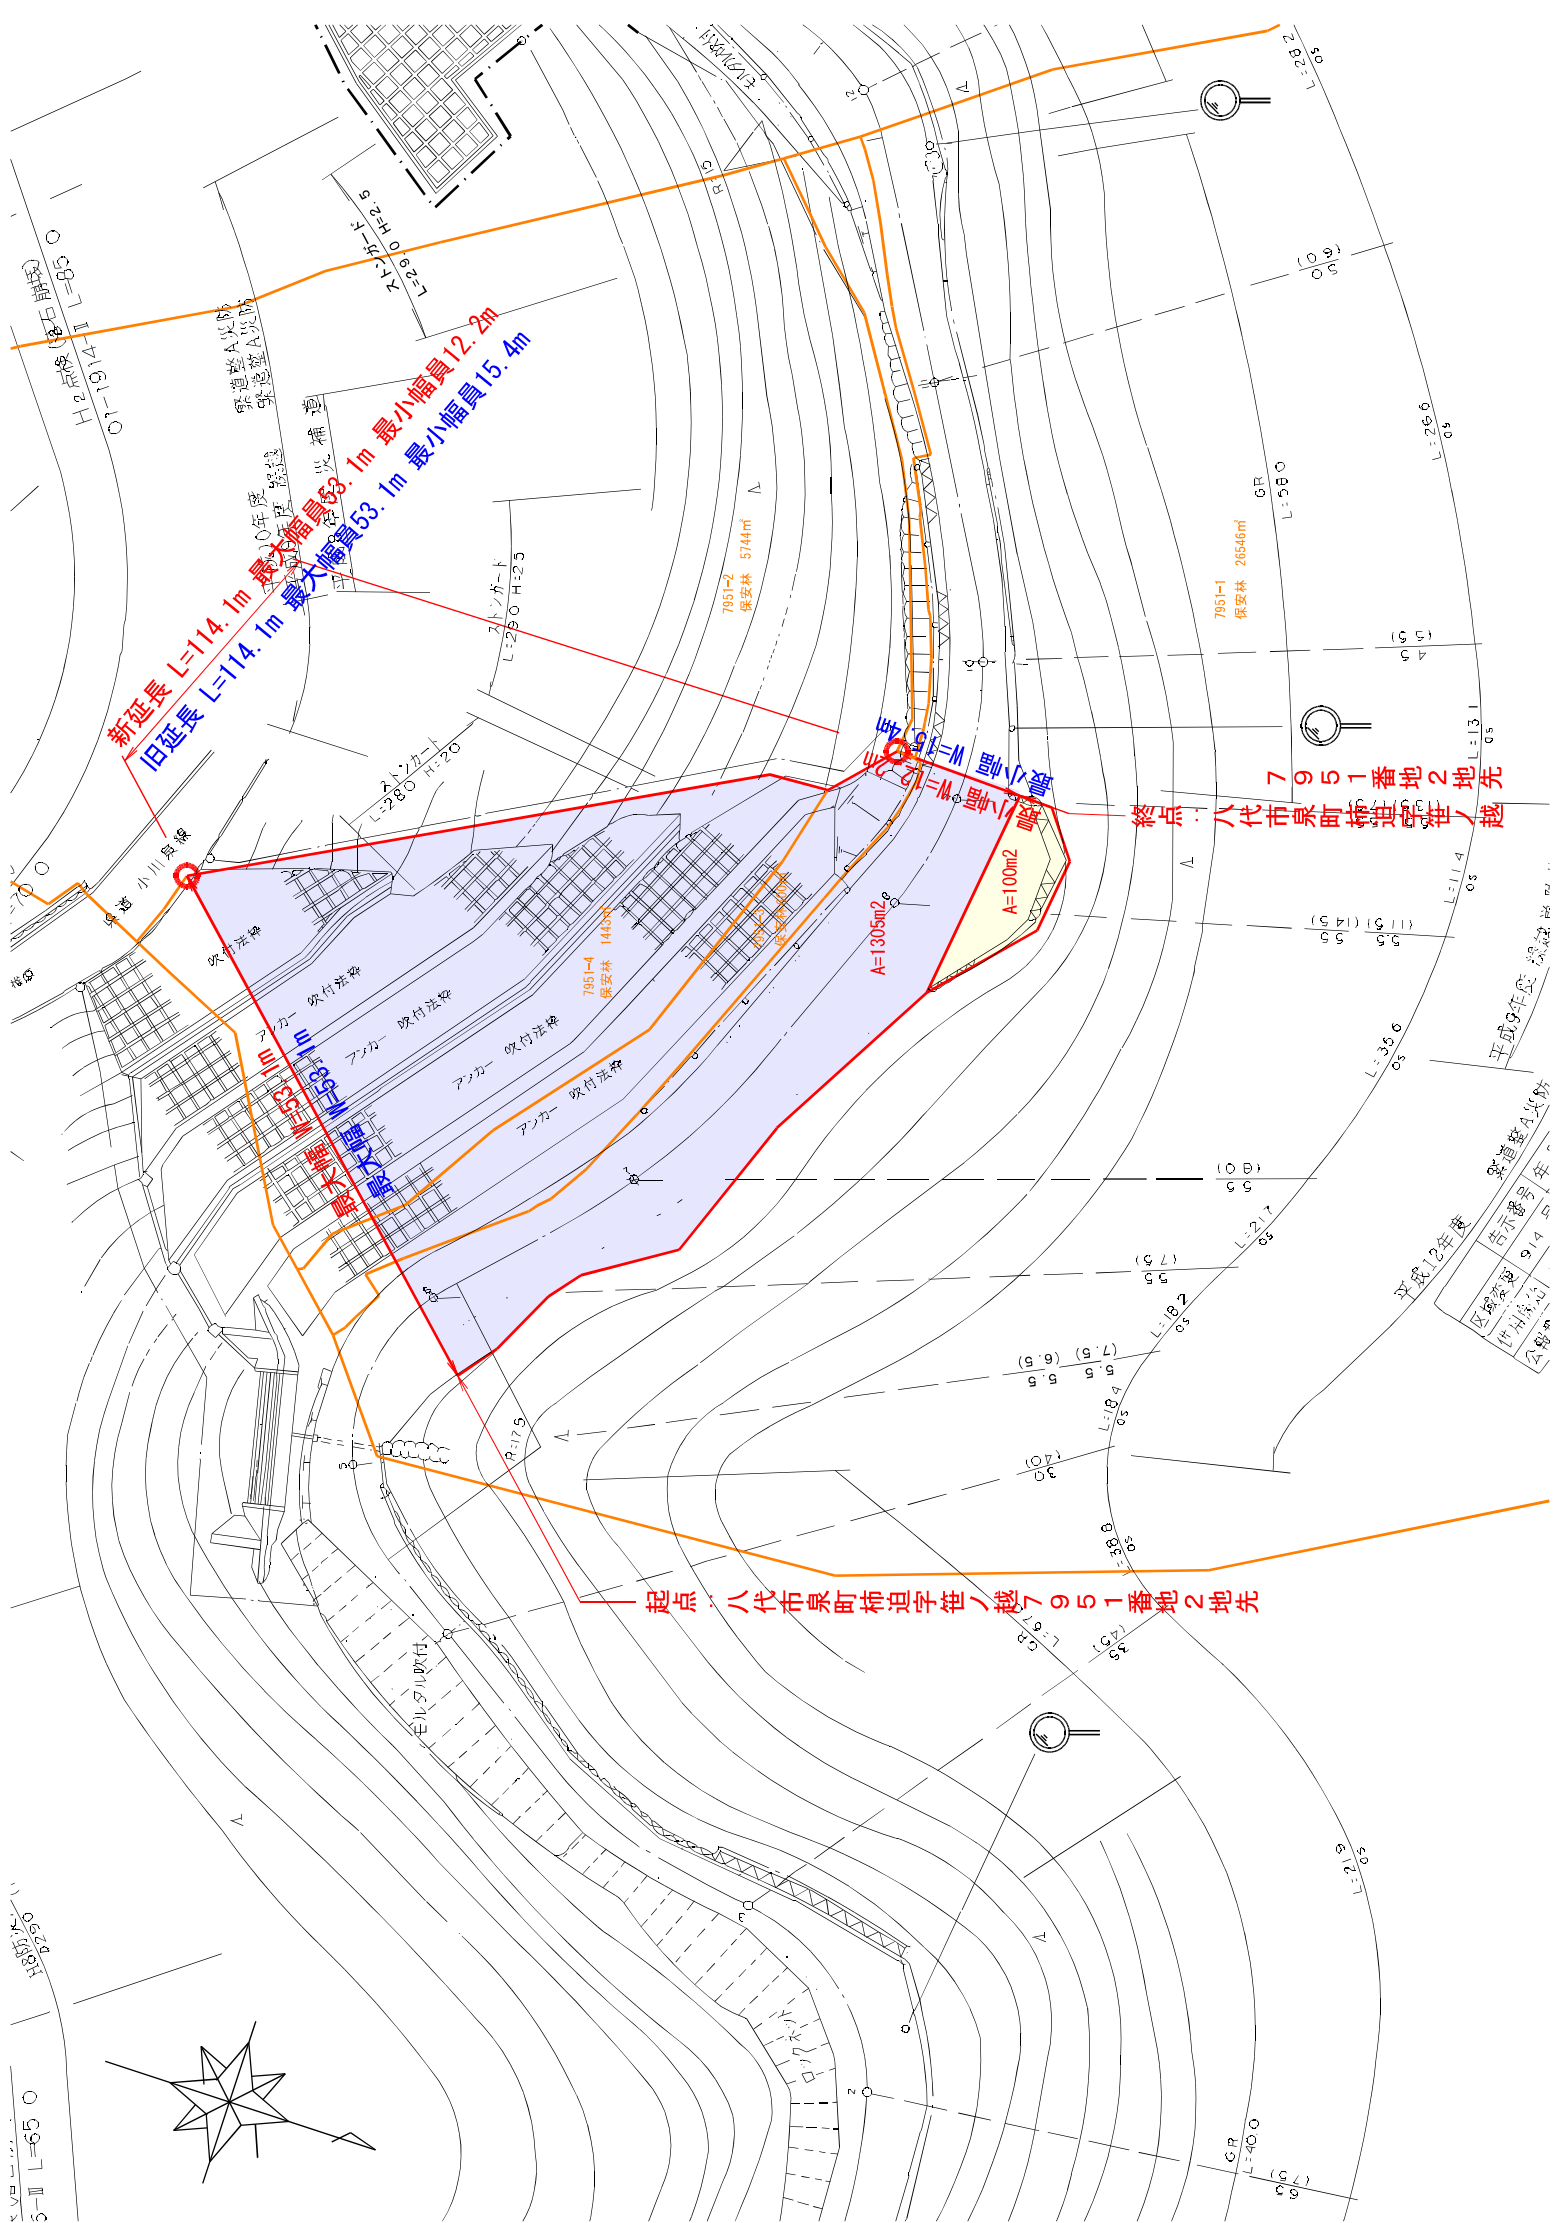


5000
5-11 L=65.0
138000
22200

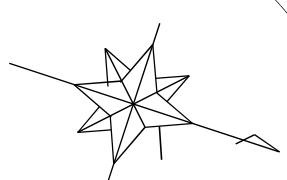

新延長 L=114.1m 最大幅員12.2m
旧延長 L=114.1m 最大幅員15.4m

起点：八代市泉町柿迫字笹ノ越7951番地2地先

7951番地2地先
終点：八代市泉町柿迫字笹ノ越

区域番号	告示番号	年
7951	914	5
作用番号		
公費		

平成12年度
道路整4次防

平成9年度
道路整4次防