


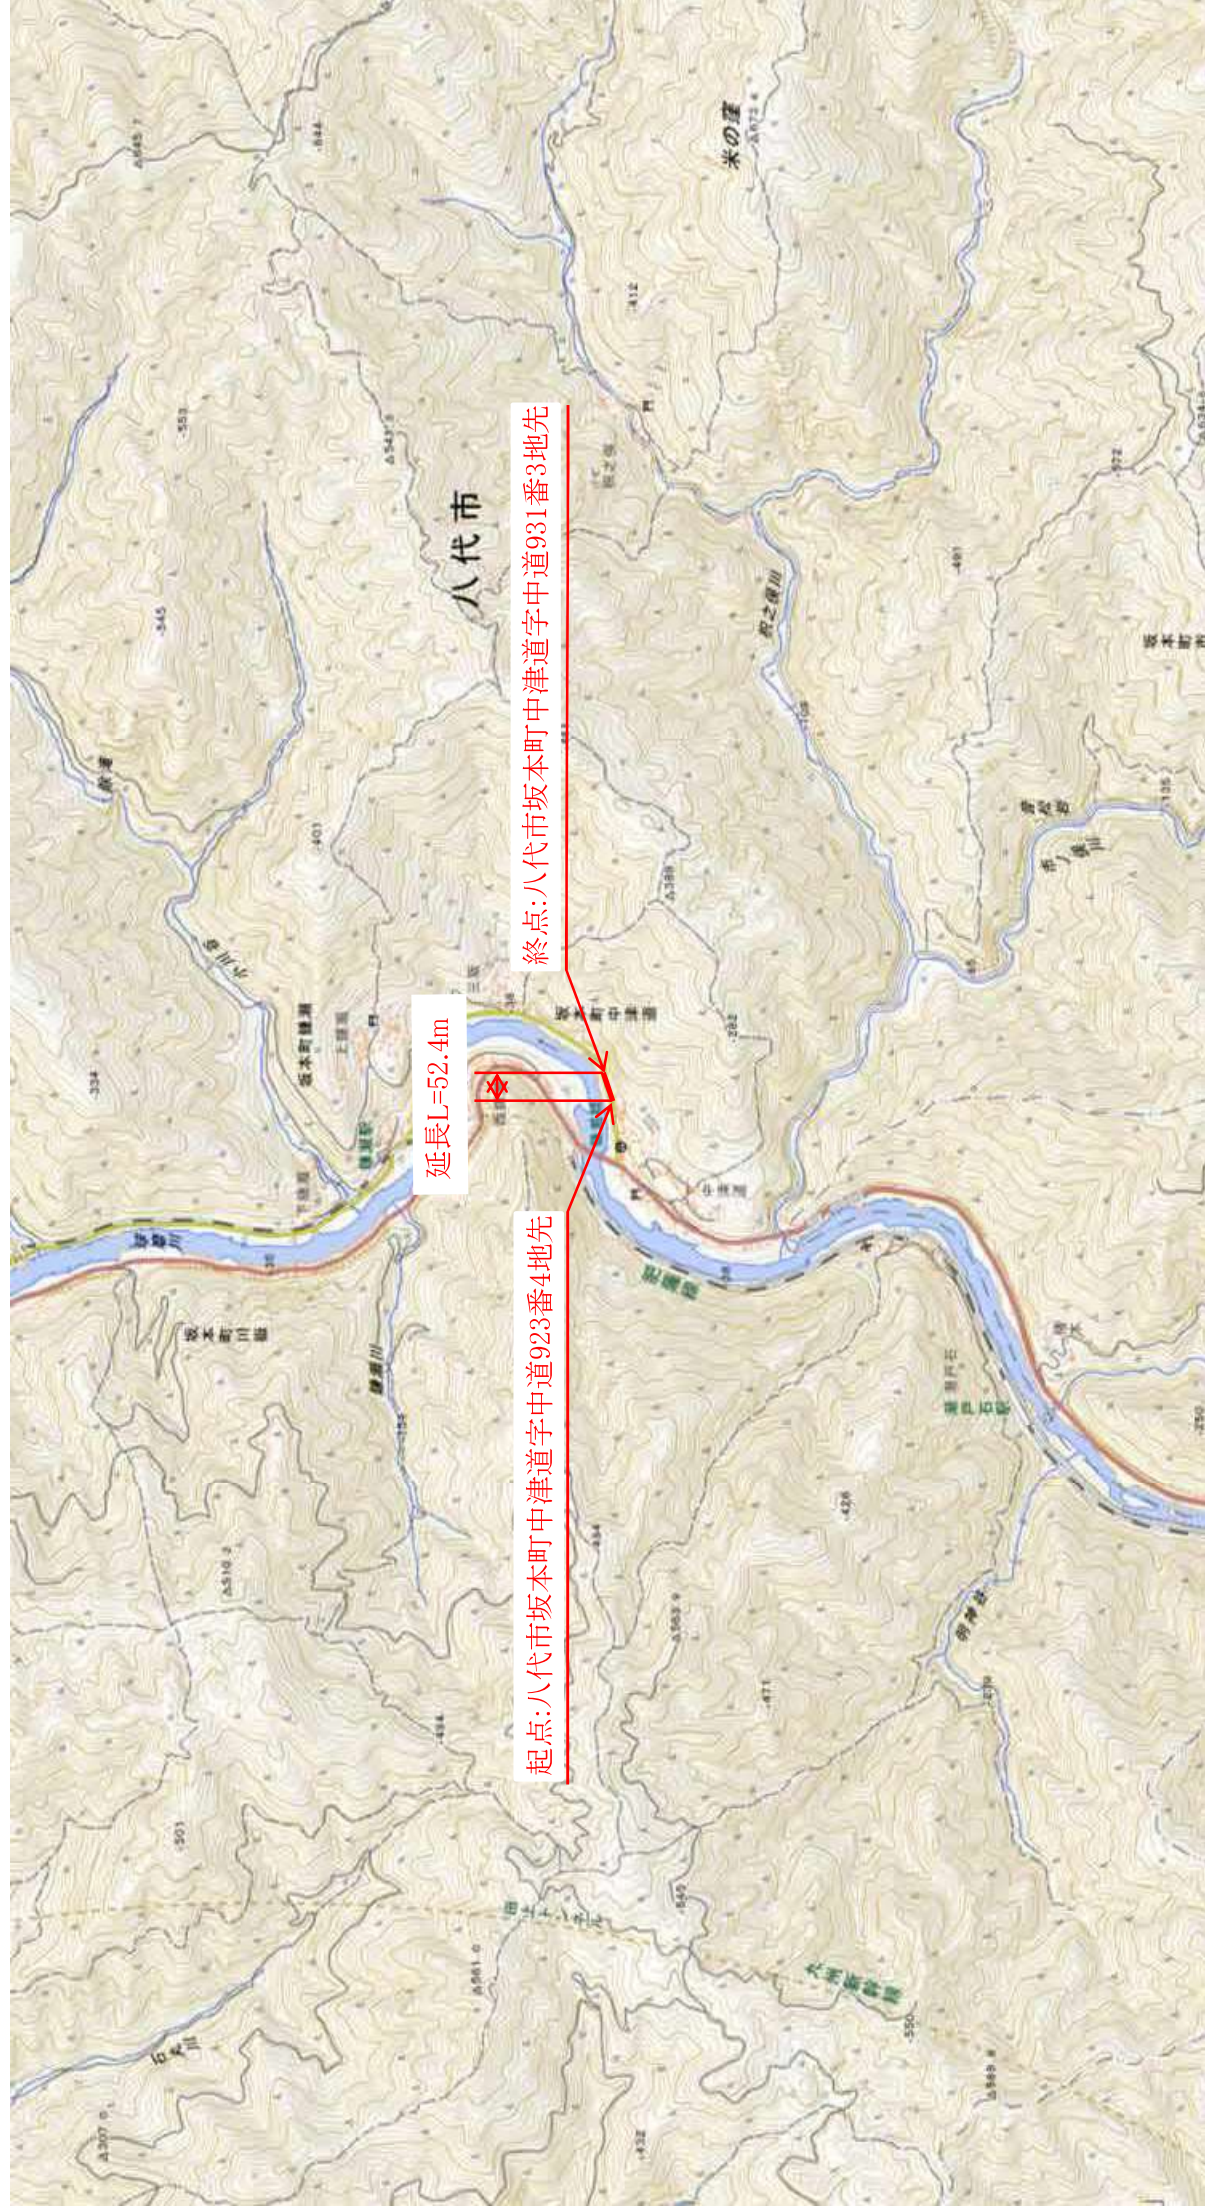

延長L=52.4m

起点:八代市坂本町中津道字中道923番4地先

終点:八代市坂本町中津道字中道931番3地先