


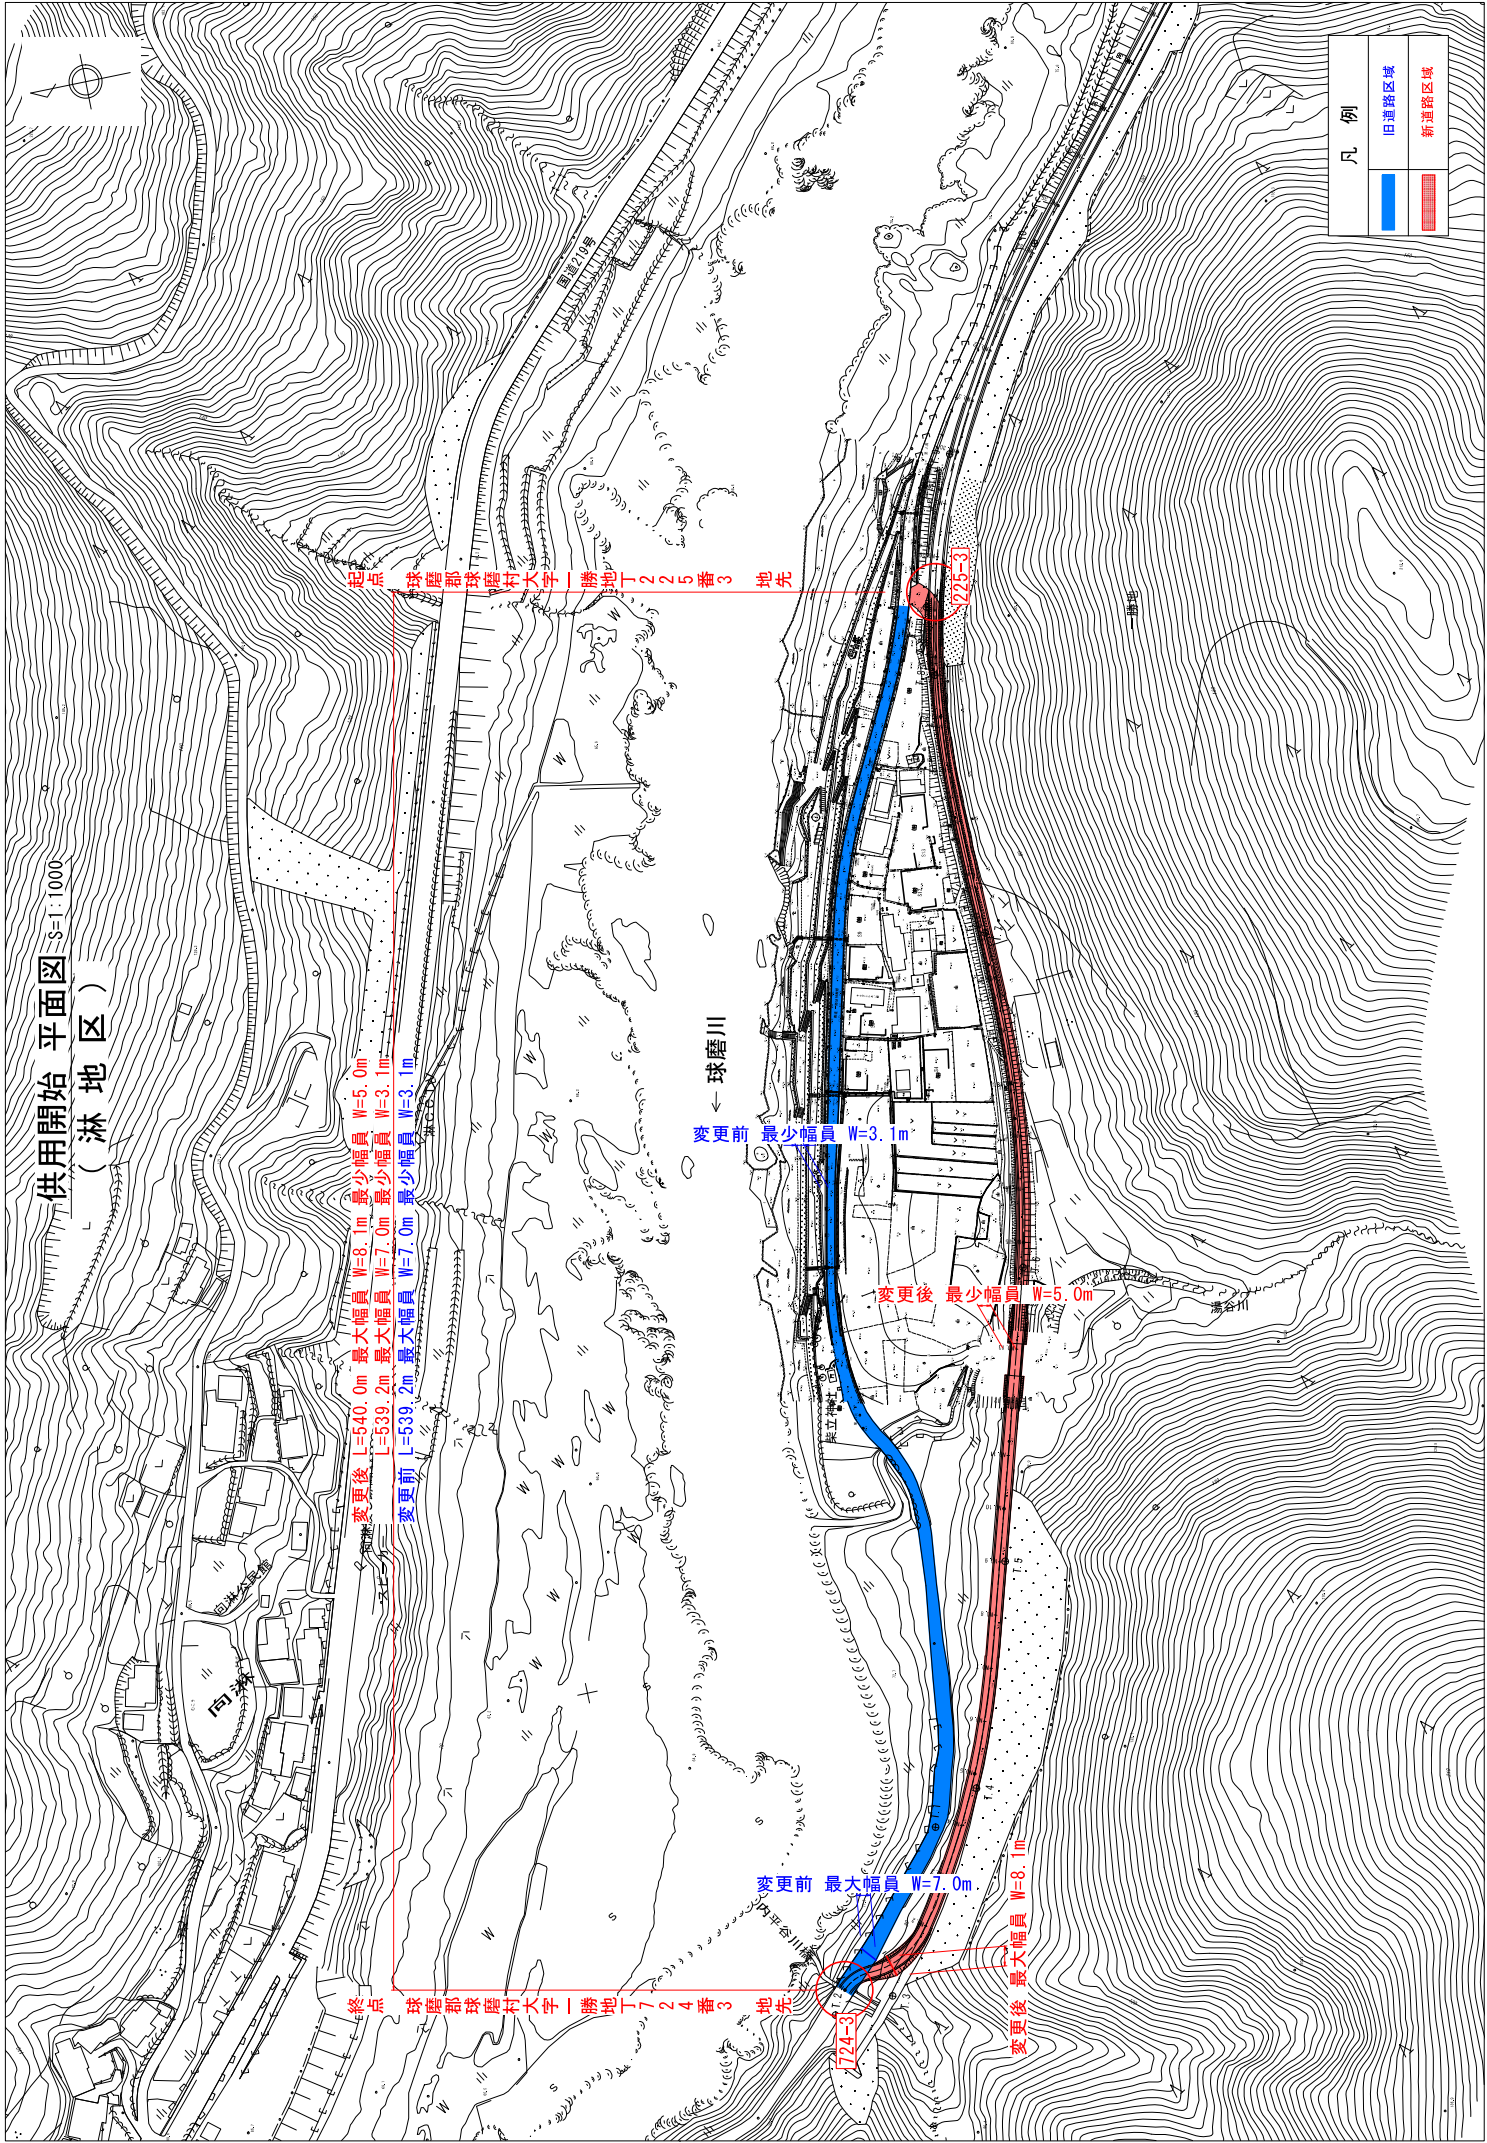

供用開始 平面図 S=1:1000
(淋 地 区)

凡 例	
	旧道路区域
	新道路区域

起点 球磨郡球磨村大字一勝地丁225番3地先

終点 球磨郡球磨村大字一勝地丁224番3地先

← 球磨川

変更前 最少幅員 W=3.1m

変更後 最少幅員 W=5.0m

変更前 最大幅員 W=7.0m

変更後 最大幅員 W=8.1m

1724-3

225-3