


区域変更図

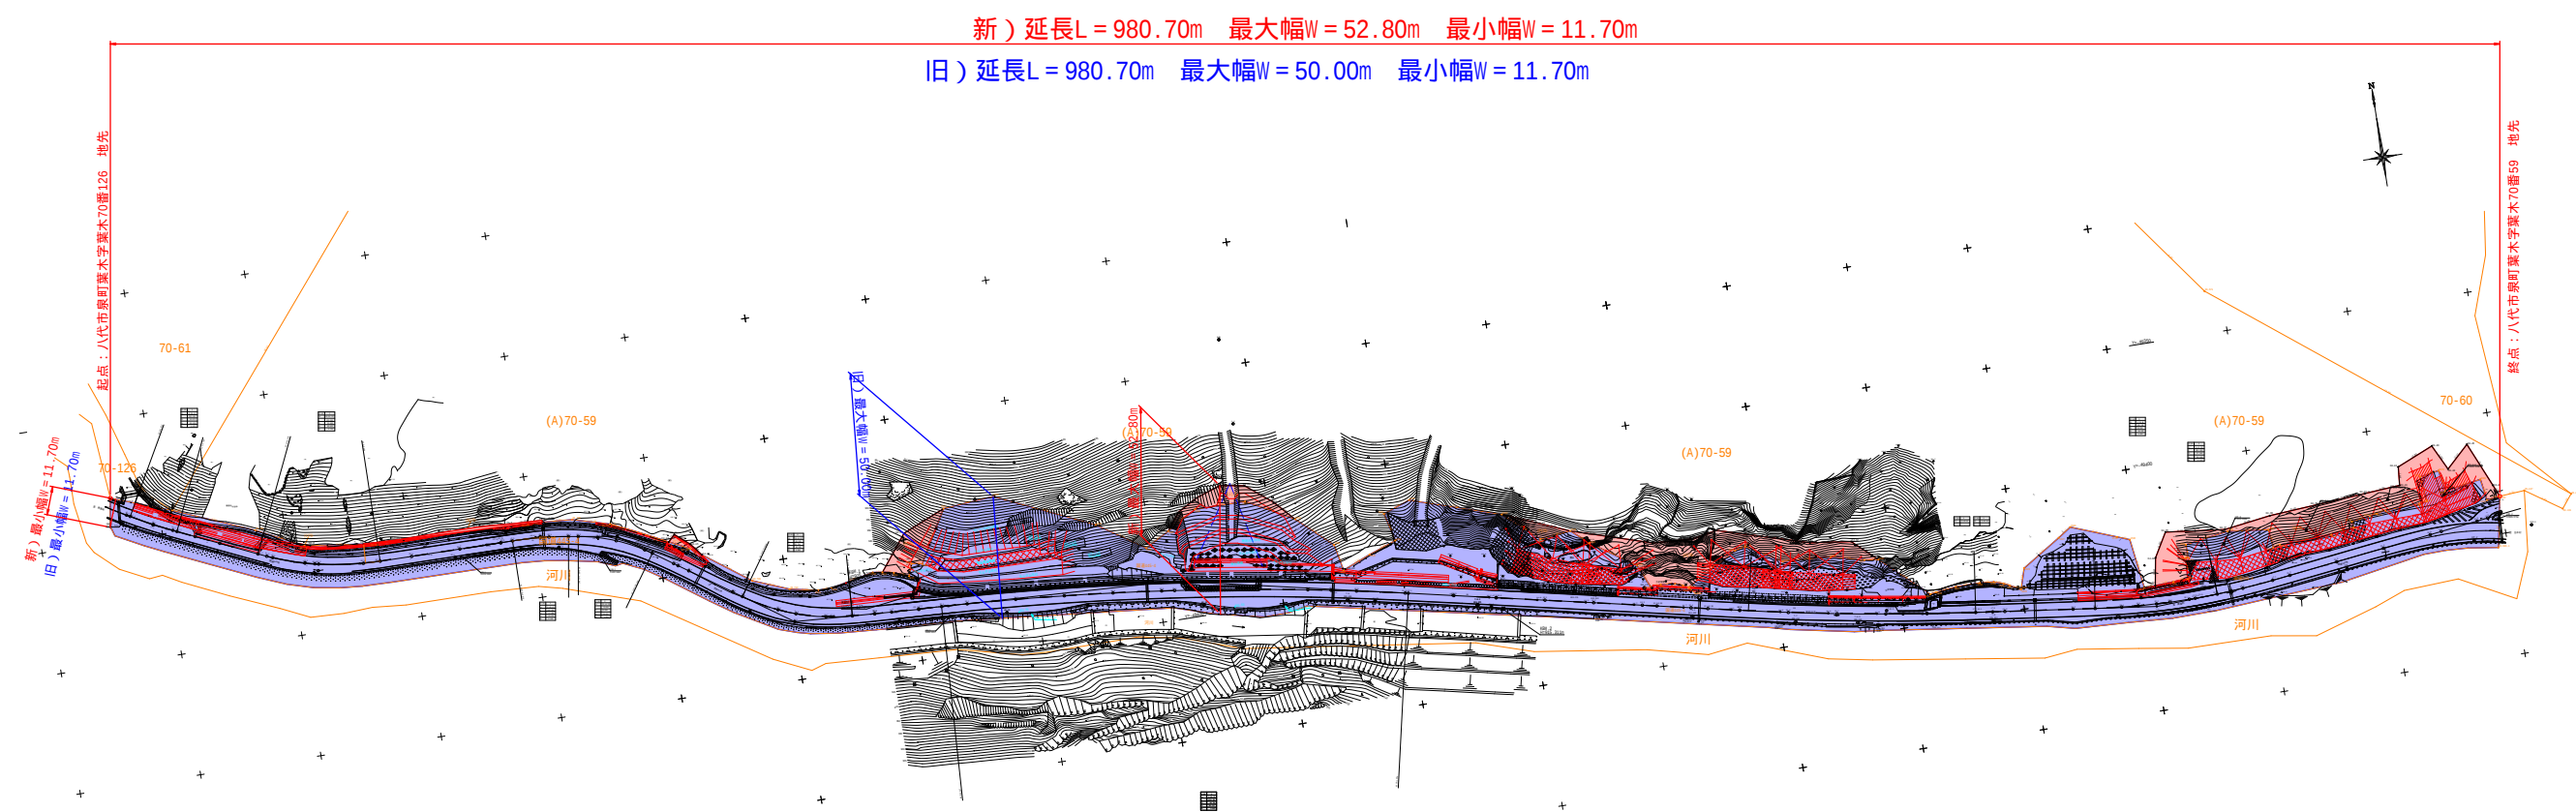

工事名	令和	年度	工事
路線名	国道445号		
工事箇所	八代市泉町葉木地内		
図面種類	区域変更図		
縮 尺	S=1:1500		
図 面	全	葉	第 号
現況図			
発注機関名	熊本県南広域本部 土木部		