


区域変更図

S=1:250

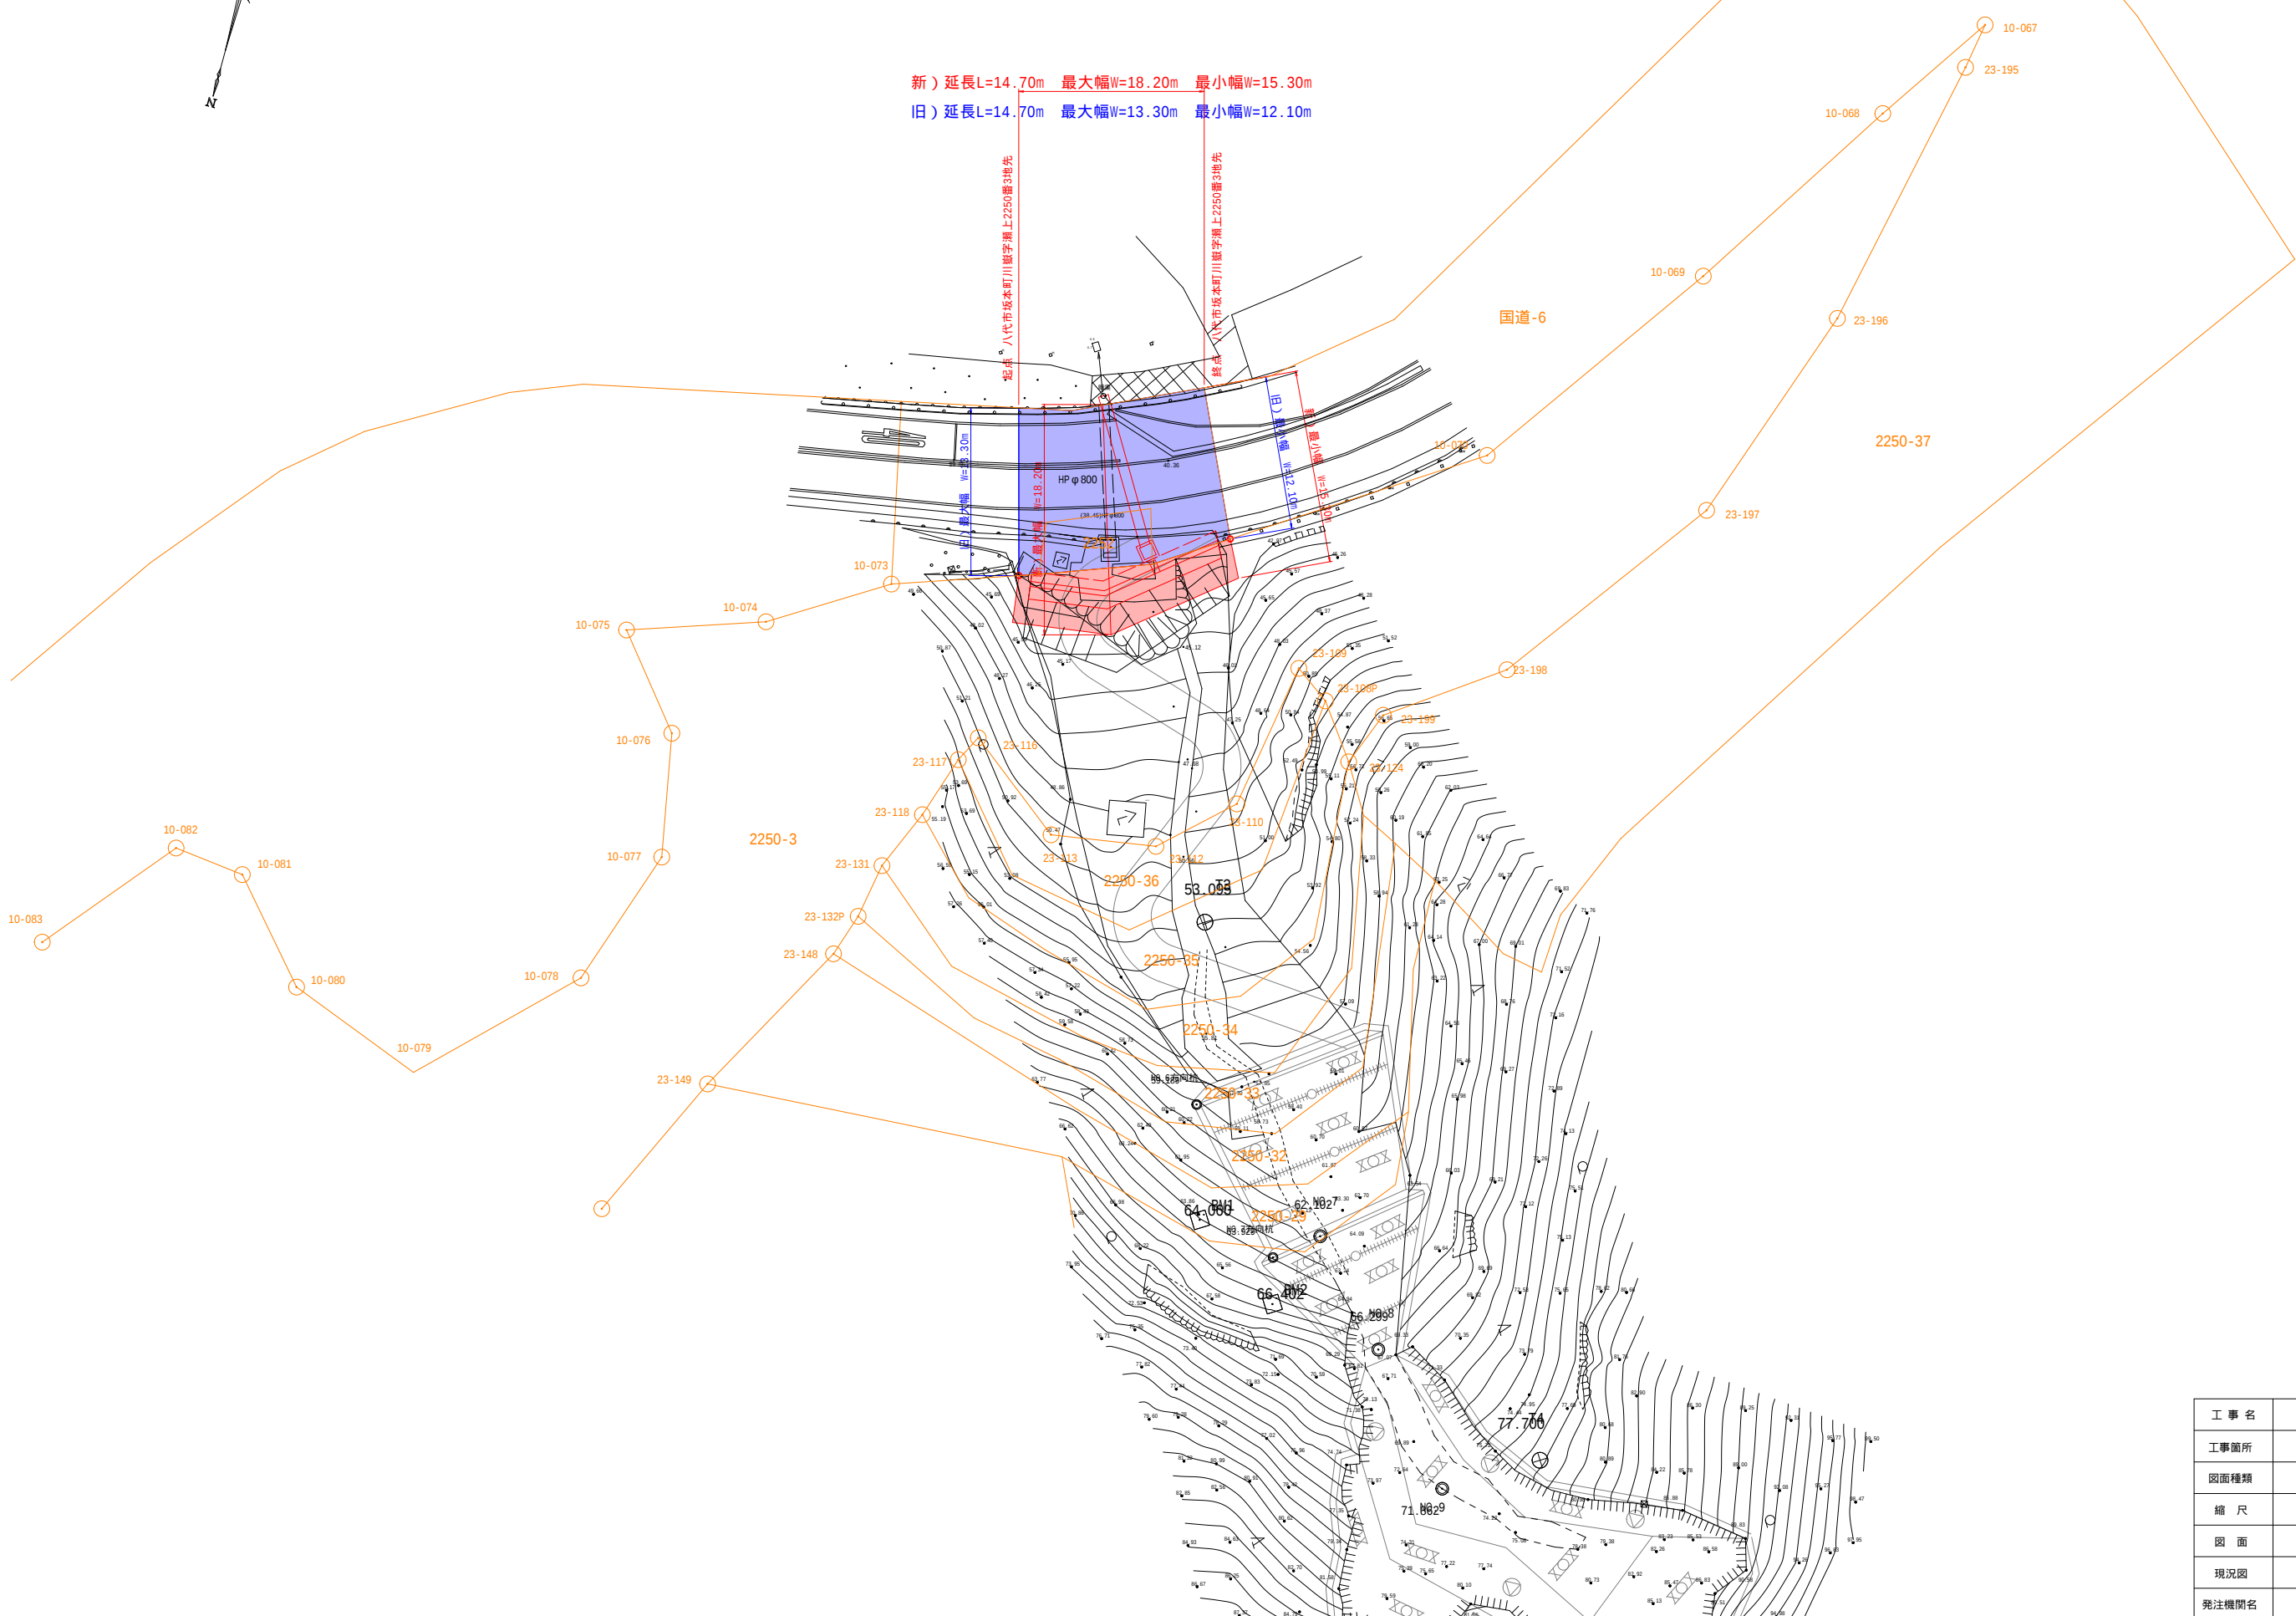

工 事 名	
工事箇所	熊本県八代市坂元町川嶽地内
図面種類	計画平面図
縮 尺	1:250
図 面	全 4 葉 第 1 号
現況図	
発注機関名	県南広域本部土木部維持管理課