


| 凡 例 記 載                                                                             |          |
|-------------------------------------------------------------------------------------|----------|
|  | 既設道路工事区間 |
|  | 供用開始区間   |

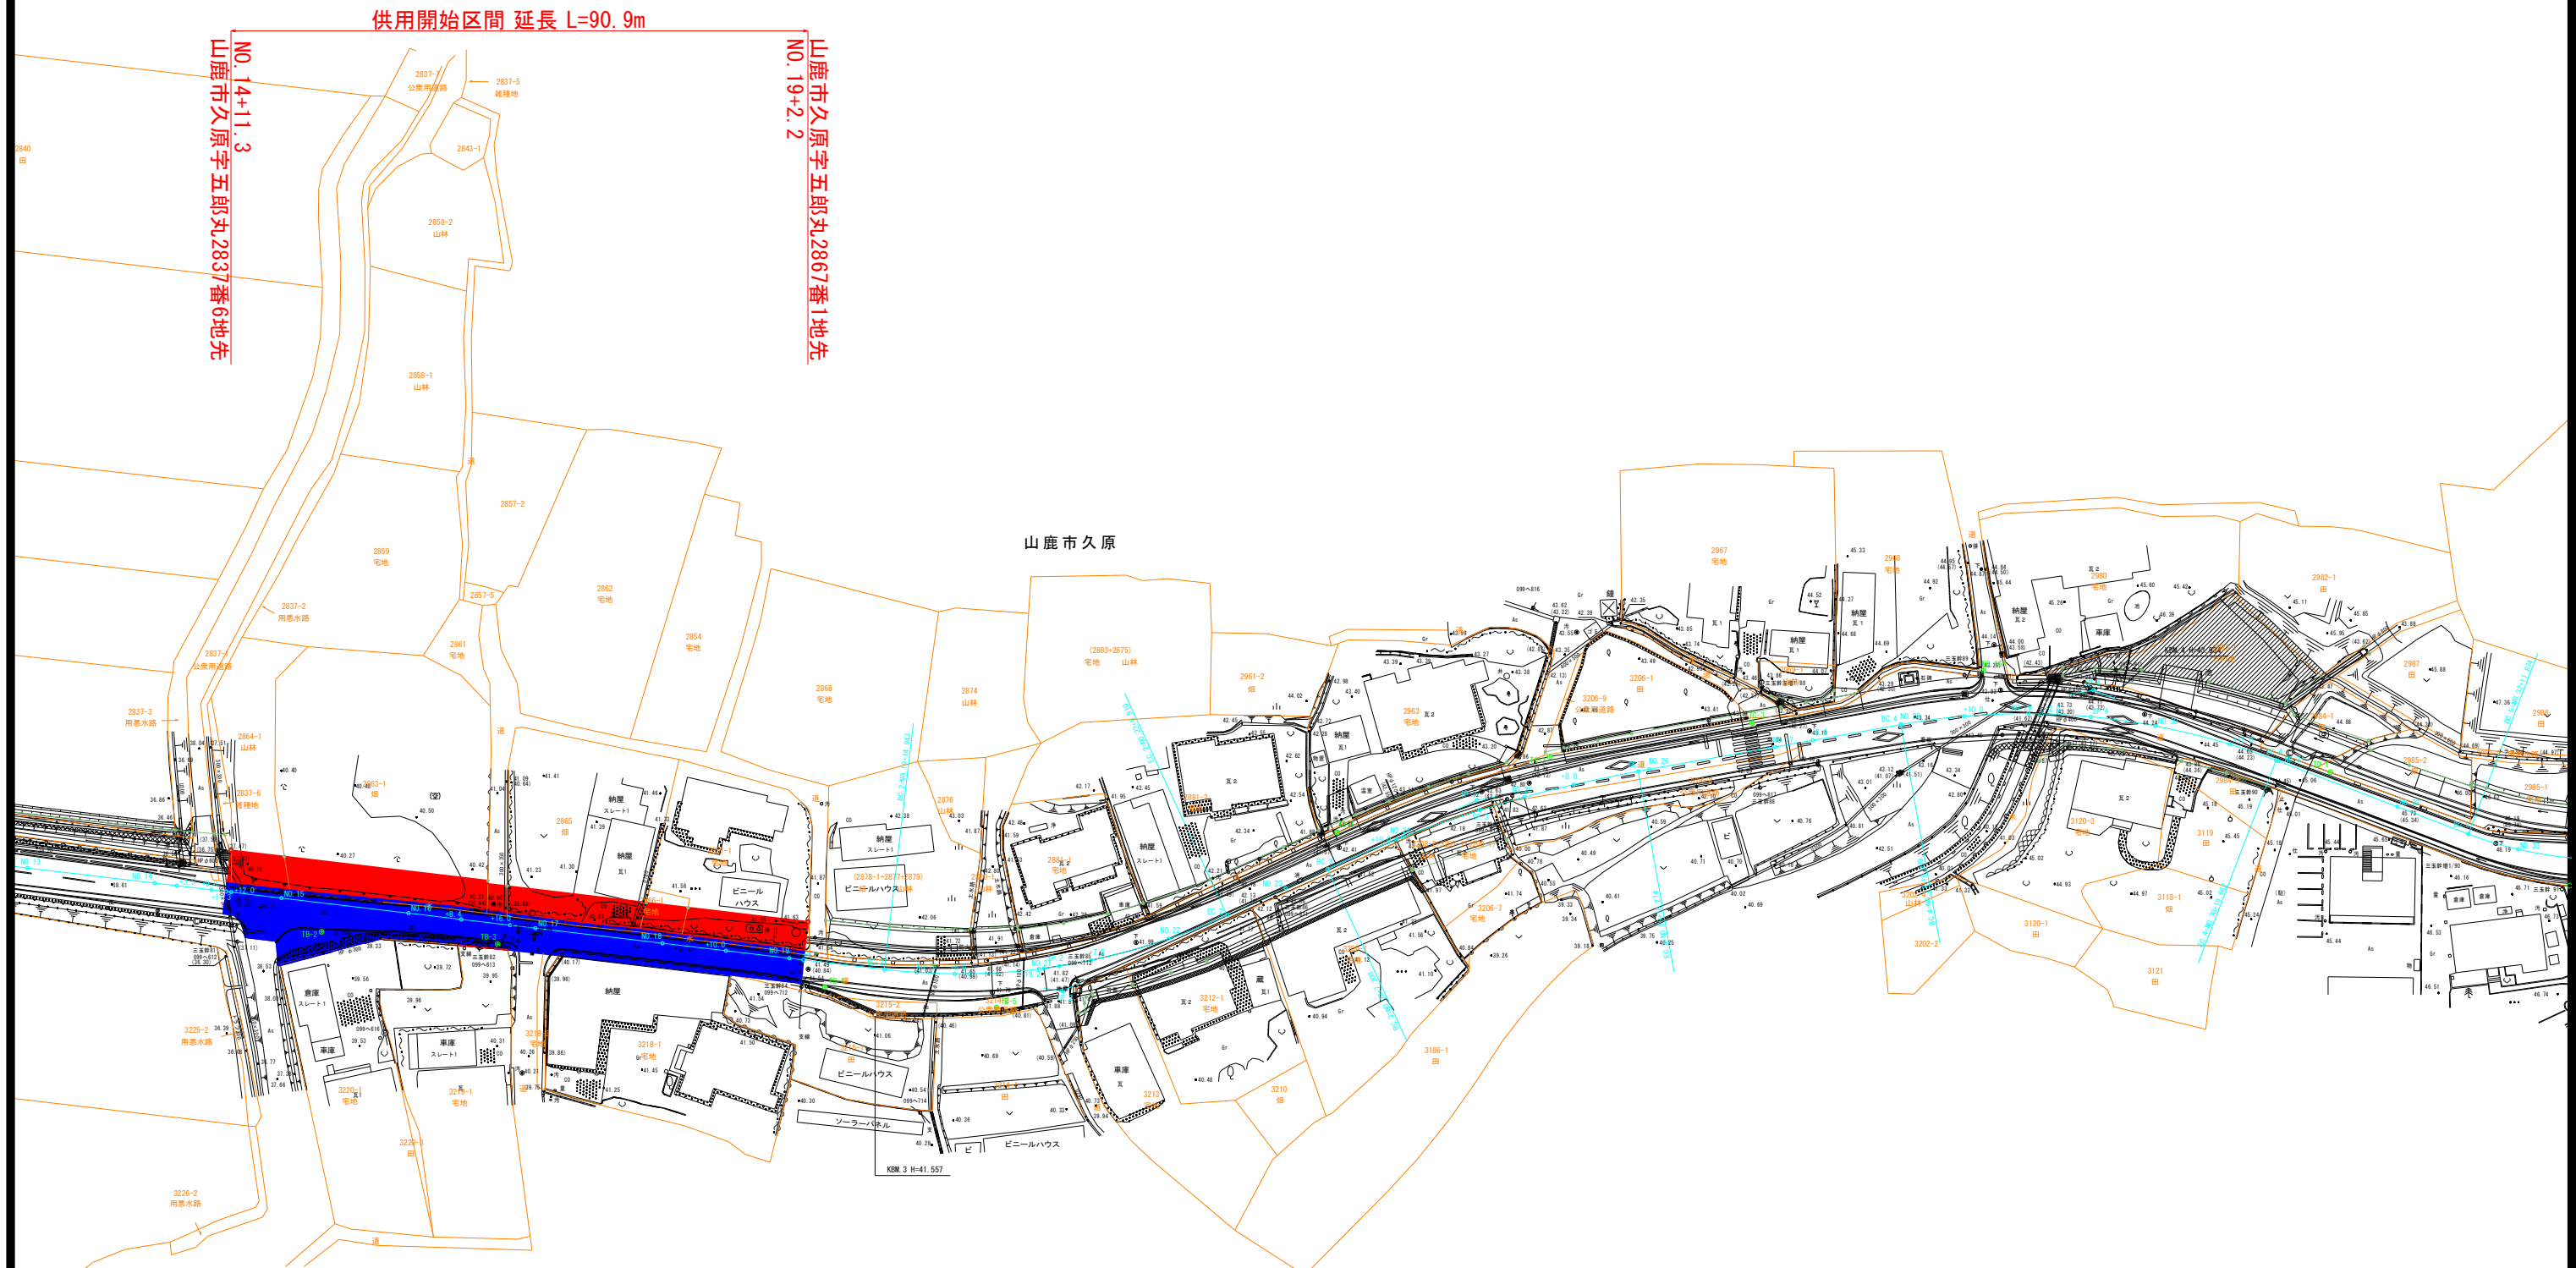

| 工 事 名 | 令和      年度        | 工事 |
|-------|-------------------|----|
| 路 線 名 | 津 留 鹿 本 線         |    |
| 工事箇所  | 山鹿市久原地内           |    |
| 図面種類  | 平 面 図             |    |
| 縮 尺   | 1:500             |    |
| 図 面   | 全 31 葉      第 1 号 |    |
| 発注機関名 | 鹿本地域振興局土木部        |    |