


平面図 S=1:500

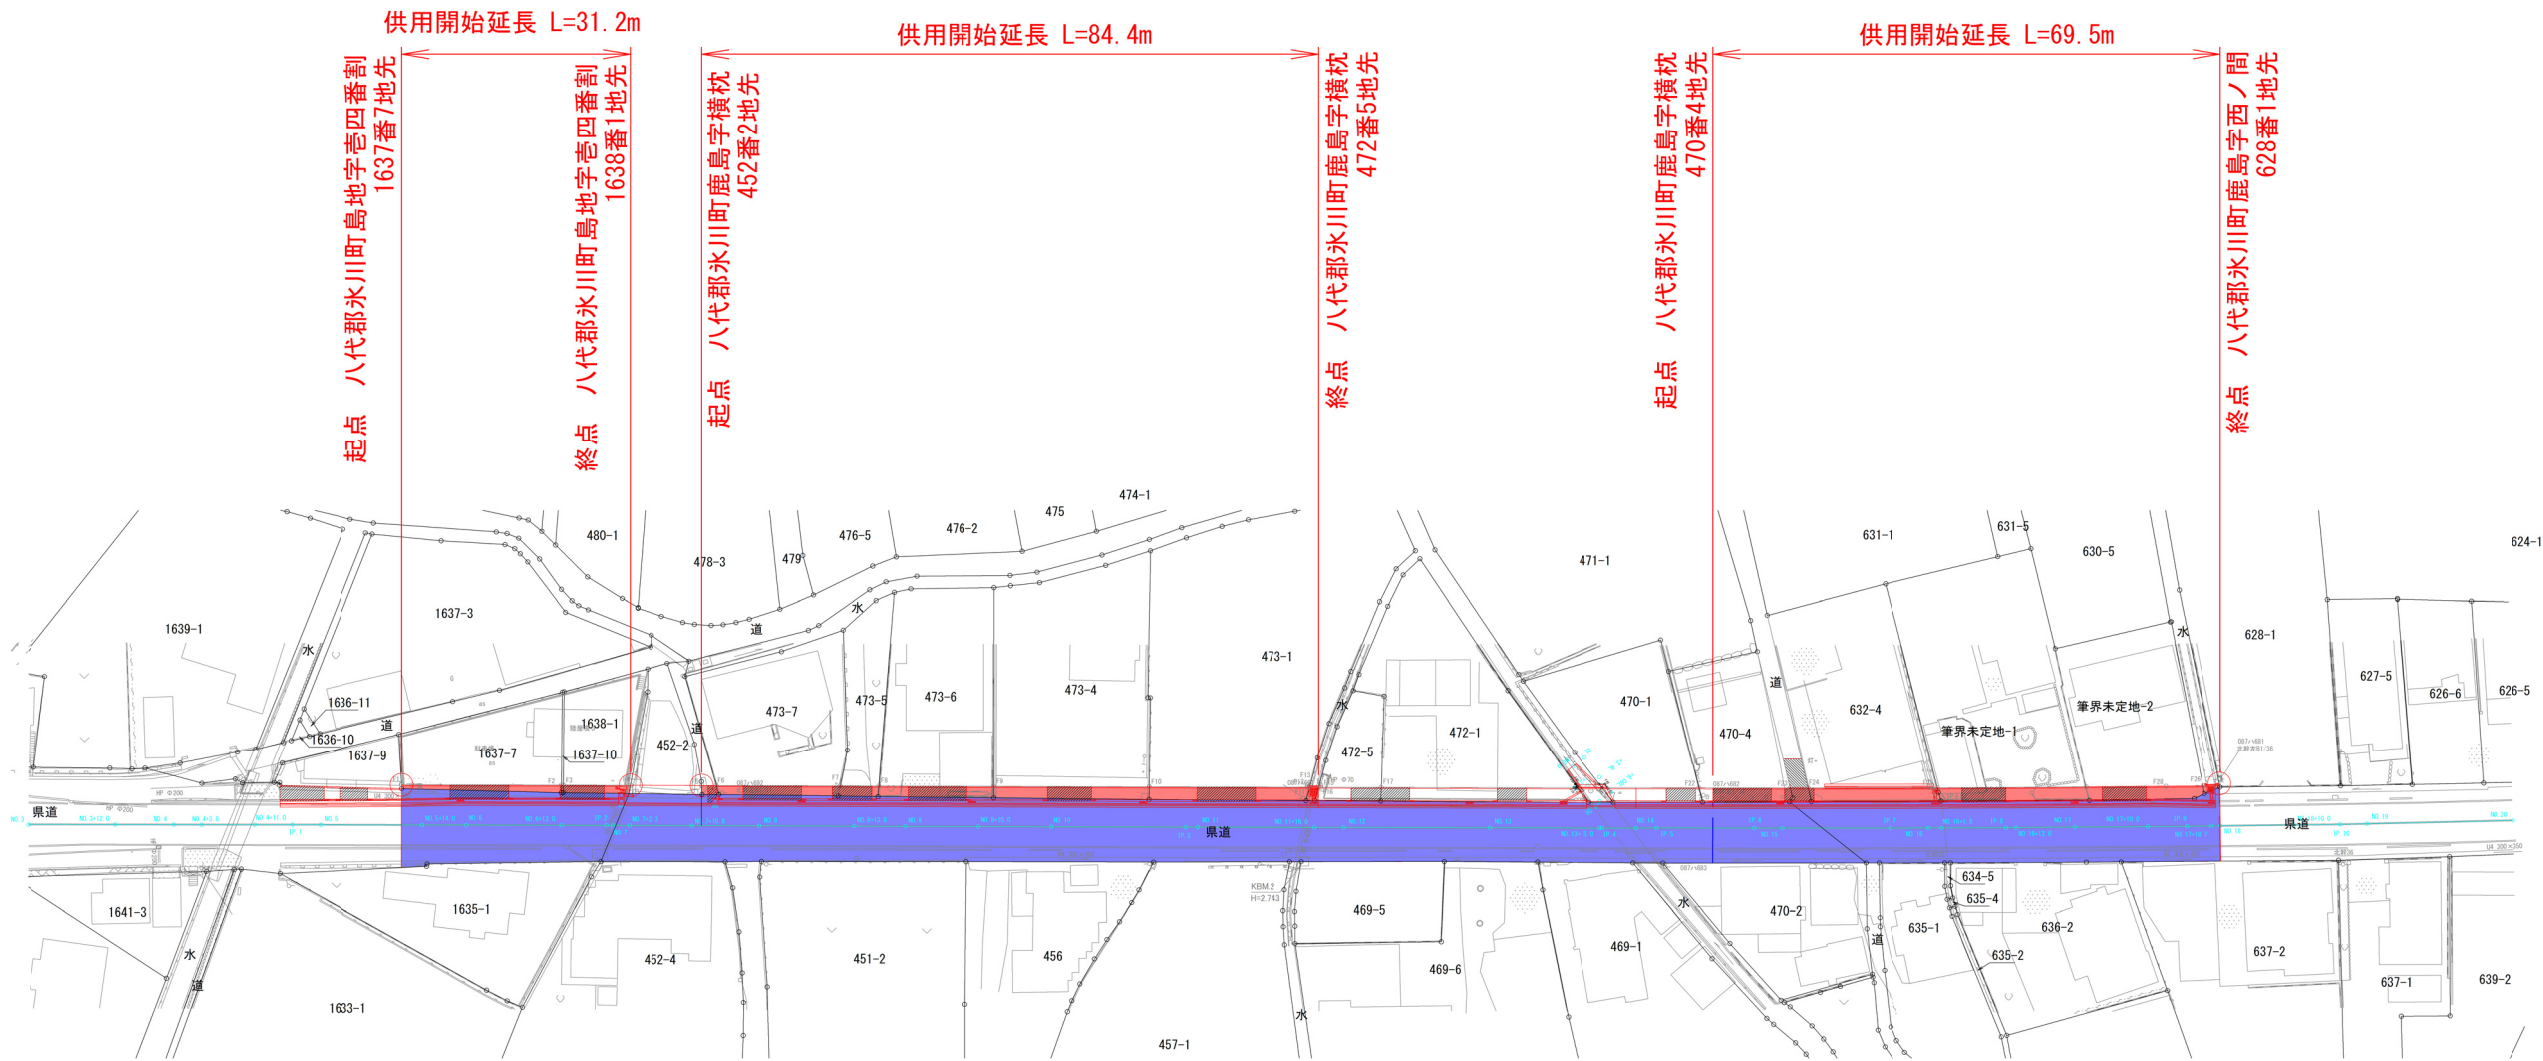

工 事 名		工事
路 線 名	県道八代鏡宇土線	
工事箇所	八代郡水川町鹿島 地内	
図面種類	平面図	
縮 尺	S=1:500	
図 面	全 15 葉 第 1 号	
現 況 図		
発注機関	熊本県 県南広域本部 土木部	