

平面图 S=1:250

新	L=3.3m	最大幅=40.5m	最小幅=39.3m
旧	L=3.3m	最大幅=22.2m	最小幅=20.6m

起点 下益城郡美里町 岩野字長瀬 1089番 地先


終点 下益城郡美里町 岩野字長瀬 1096番 地先

新 最大幅 L=40.5m

旧 最大幅 L=22.2m

新 最小幅 $L=39.3\text{m}$

旧 最小幅 $L=20.6\text{m}$

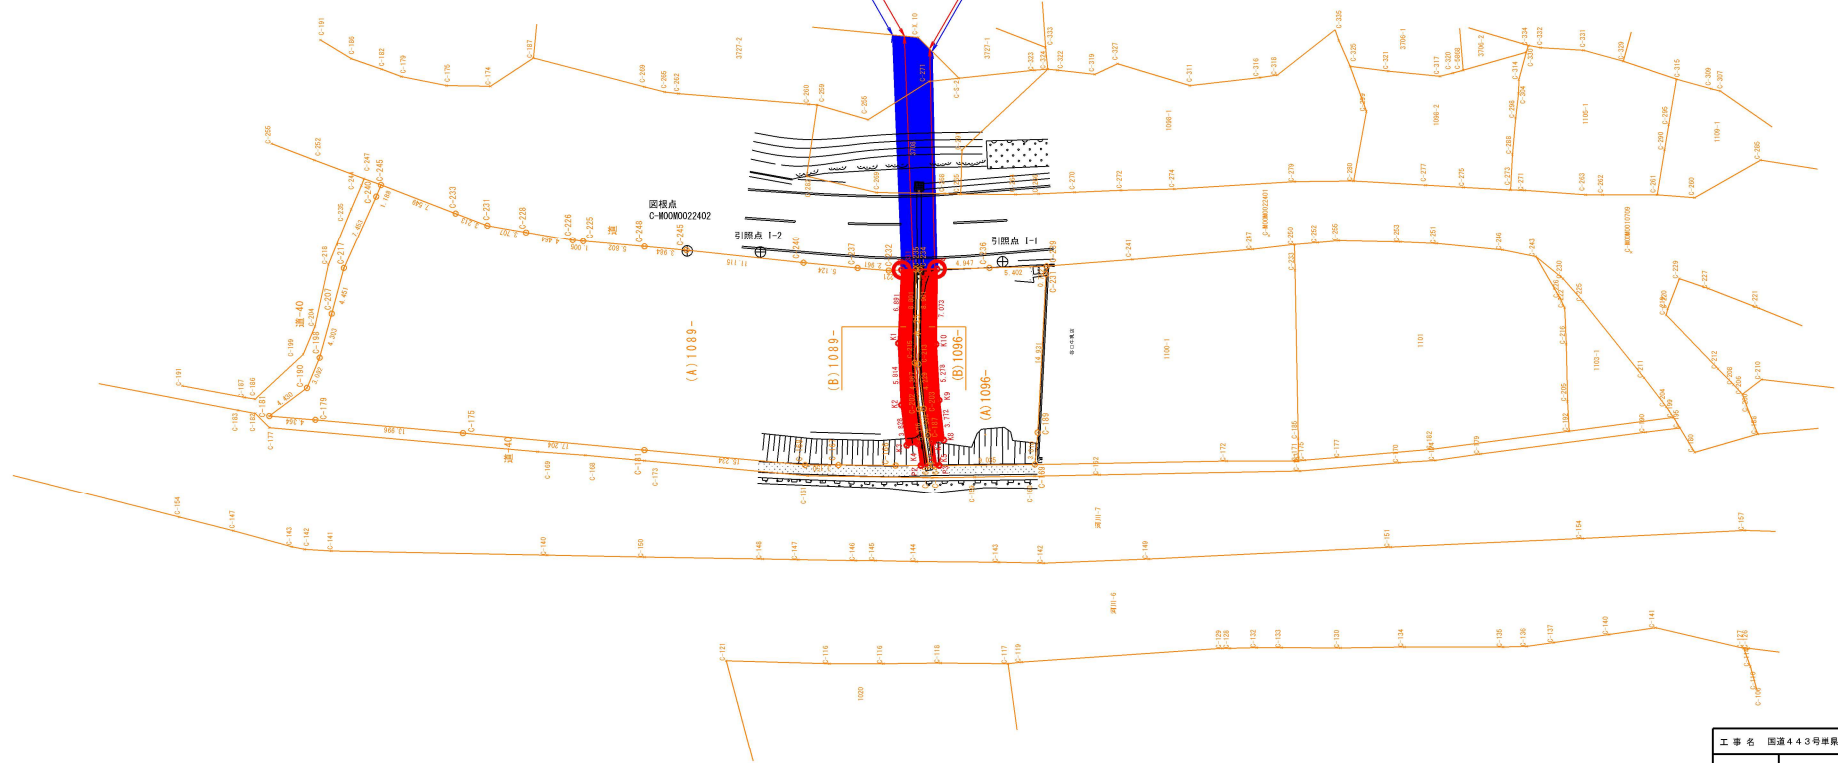

図根点
⊕ C-MDCR0010109

工 事 名 国道 4 4 3 号 岸見新溝整備 (通常) 用地測量委託	
河 川 名	国道 4 4 3 号
工事箇所	下笠城郡 美里町 岩野地内
図面種類	用地 平 面 図
縮 尺	図 示
図 面	全 葉 第 号
現 況 図	
発注機関名	