


平面図

S=1:500

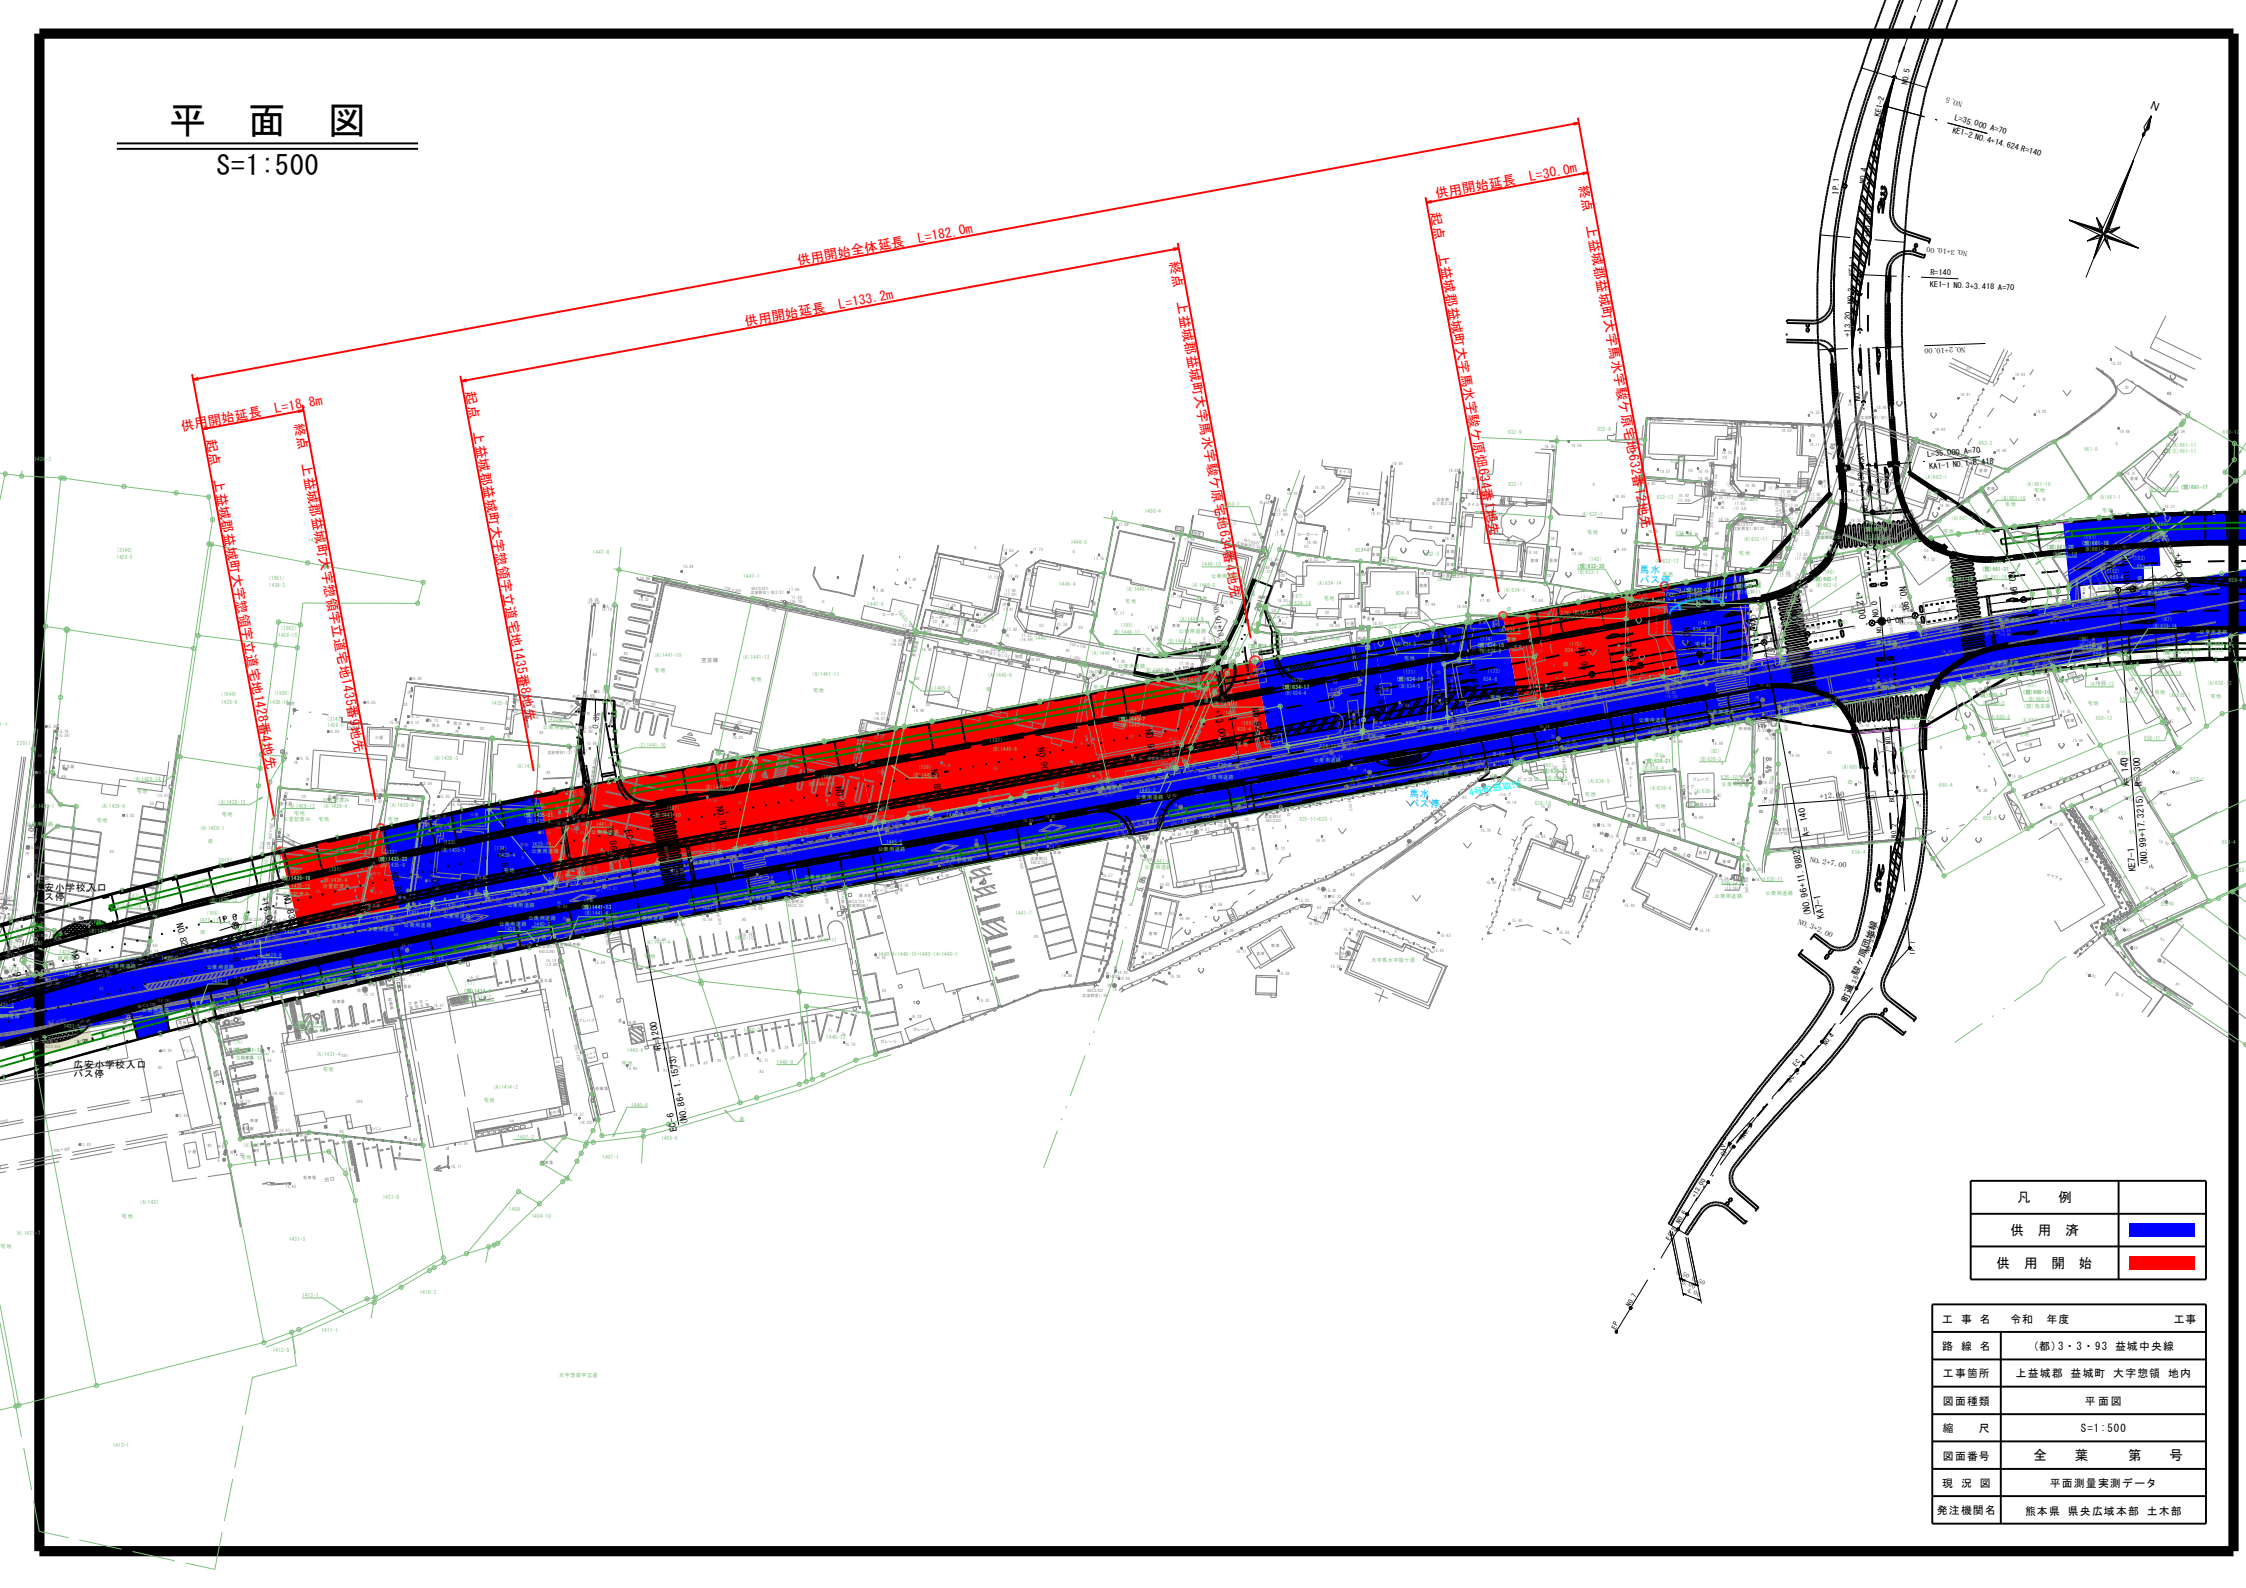

凡 例	
供 用 済	■
供 用 開 始	■

工 事 名	令 和 年 度	工 事
路 線 名	(都)3・3・93	益城中央線
工事箇所	上益城郡 益城町 大字惣領 地内	
図面種類		平面図
縮 尺		S=1:500
図面番号		全 葉 第 号
現 況 図		平面測量実測データ
発注機関名		熊本県 県央広域本部 土木部