


S=1 : 500

(新) L=167.2m 最大幅W=26.6m 最小幅W=7.7m

(起点) 天草市有明町楠浦字下毛179番1地先

(終点) 天草市有明町楠甫字岩崎665番9地先

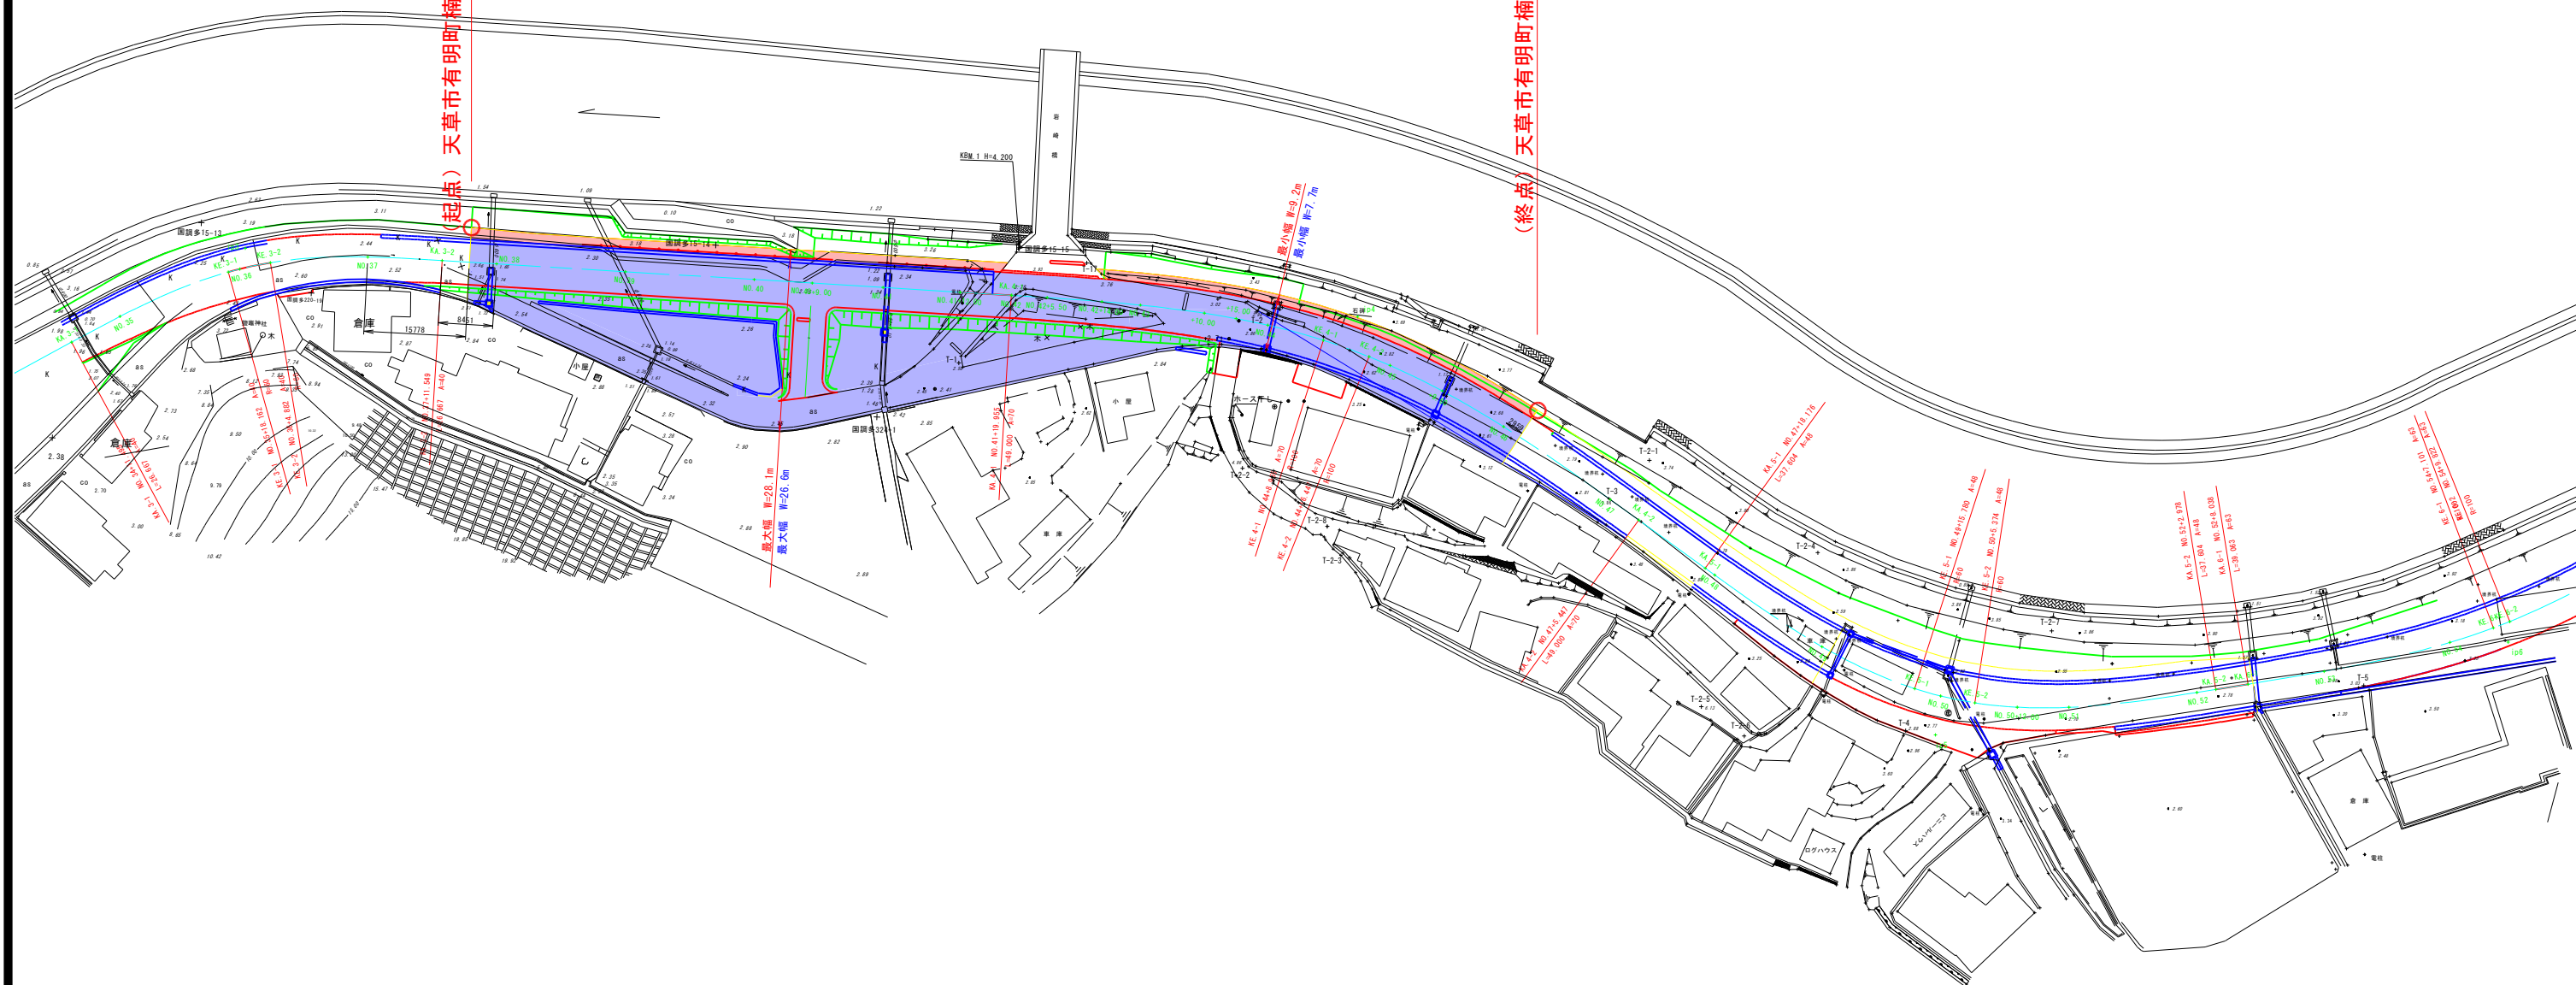

(区 間 ①)

工 事 名	平成 年度 有明倉岳線道路改良工事		
図 面 名	平 面 図		
縮 尺	図 示	図面番号	1 / 2
整理番号	全 5 2 葉 第 1 号		
測 点	N0.35 ~ N0.54		
工事箇所	天草市有明町大字楠浦地内		