用地実測図 S=1:250

供用開始区間 L=45.0m

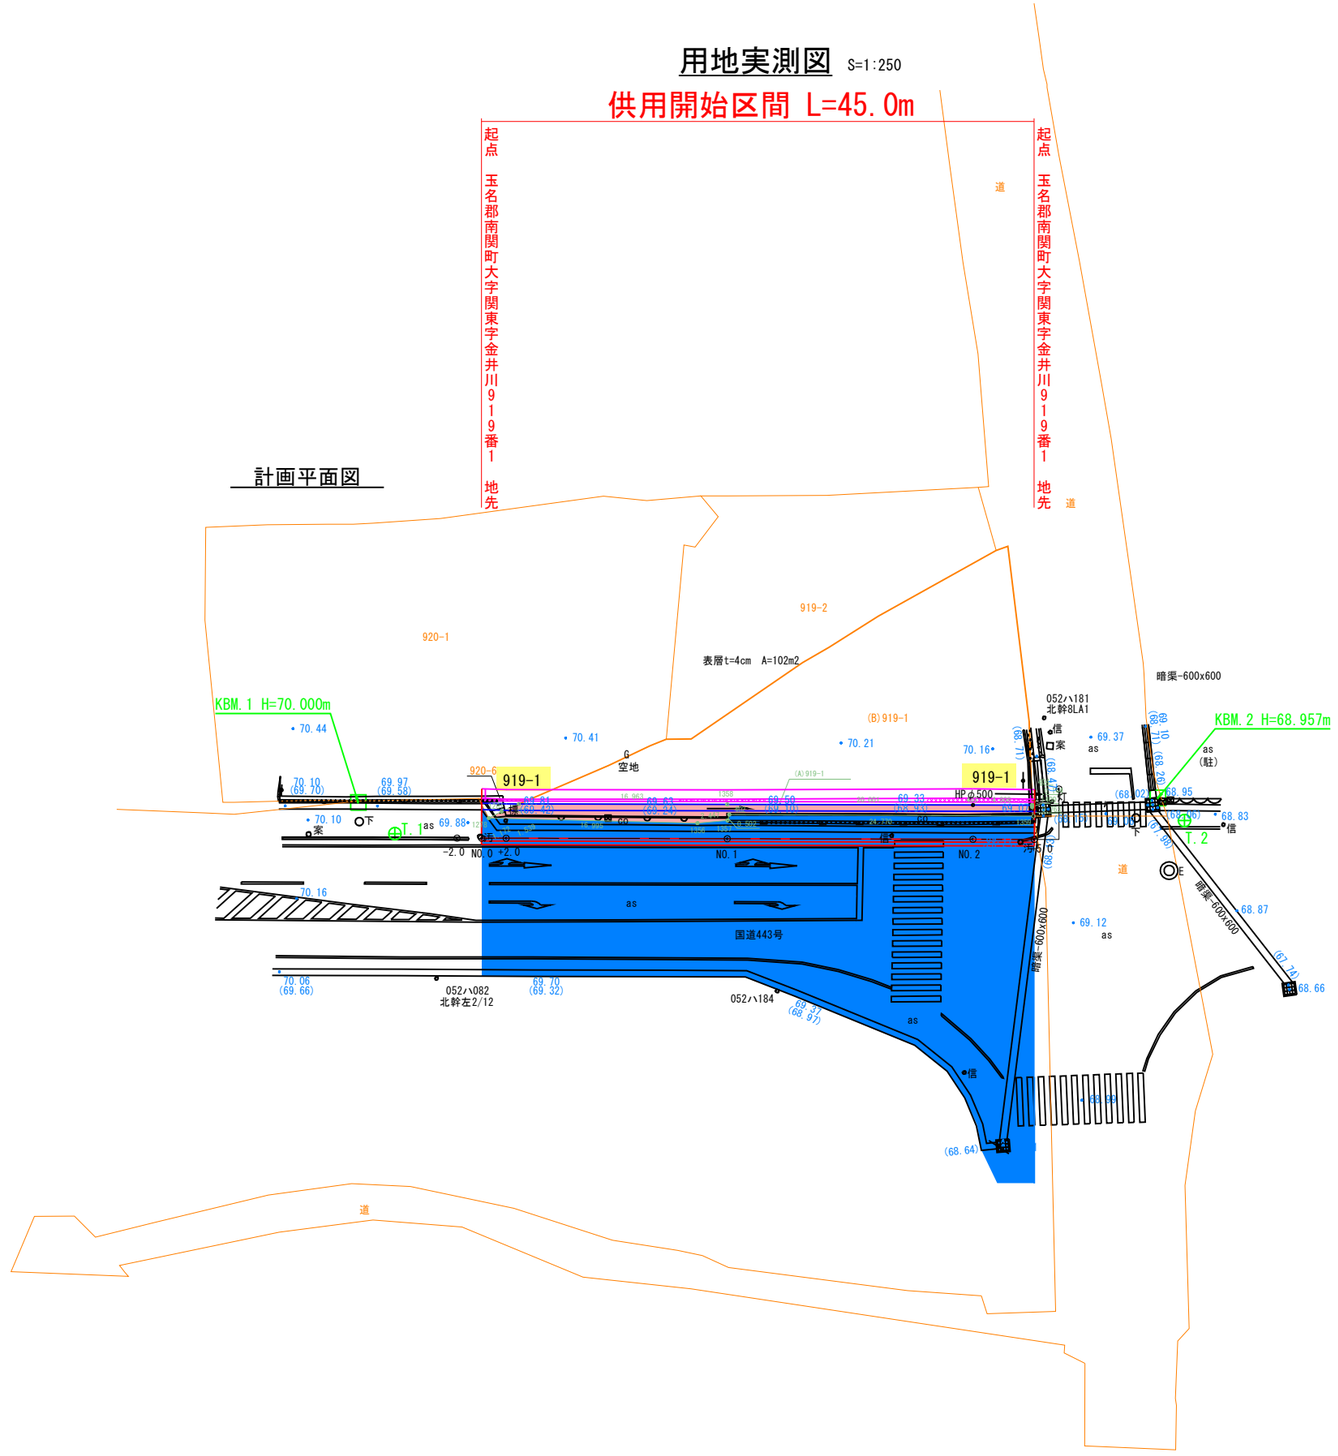

当初設計(参考)

工事名	令和 年度 道路 工事		
路線名	国道443号		
工事箇所	玉名郡南関町関東地内		
図面種類	用地実測図		
縮尺	図示	図面番号	1/1
図面	全 3 葉 第 3 号		
現況図			
発注機関名	玉名地域振興局 土木部		