


平面図

S=1:500

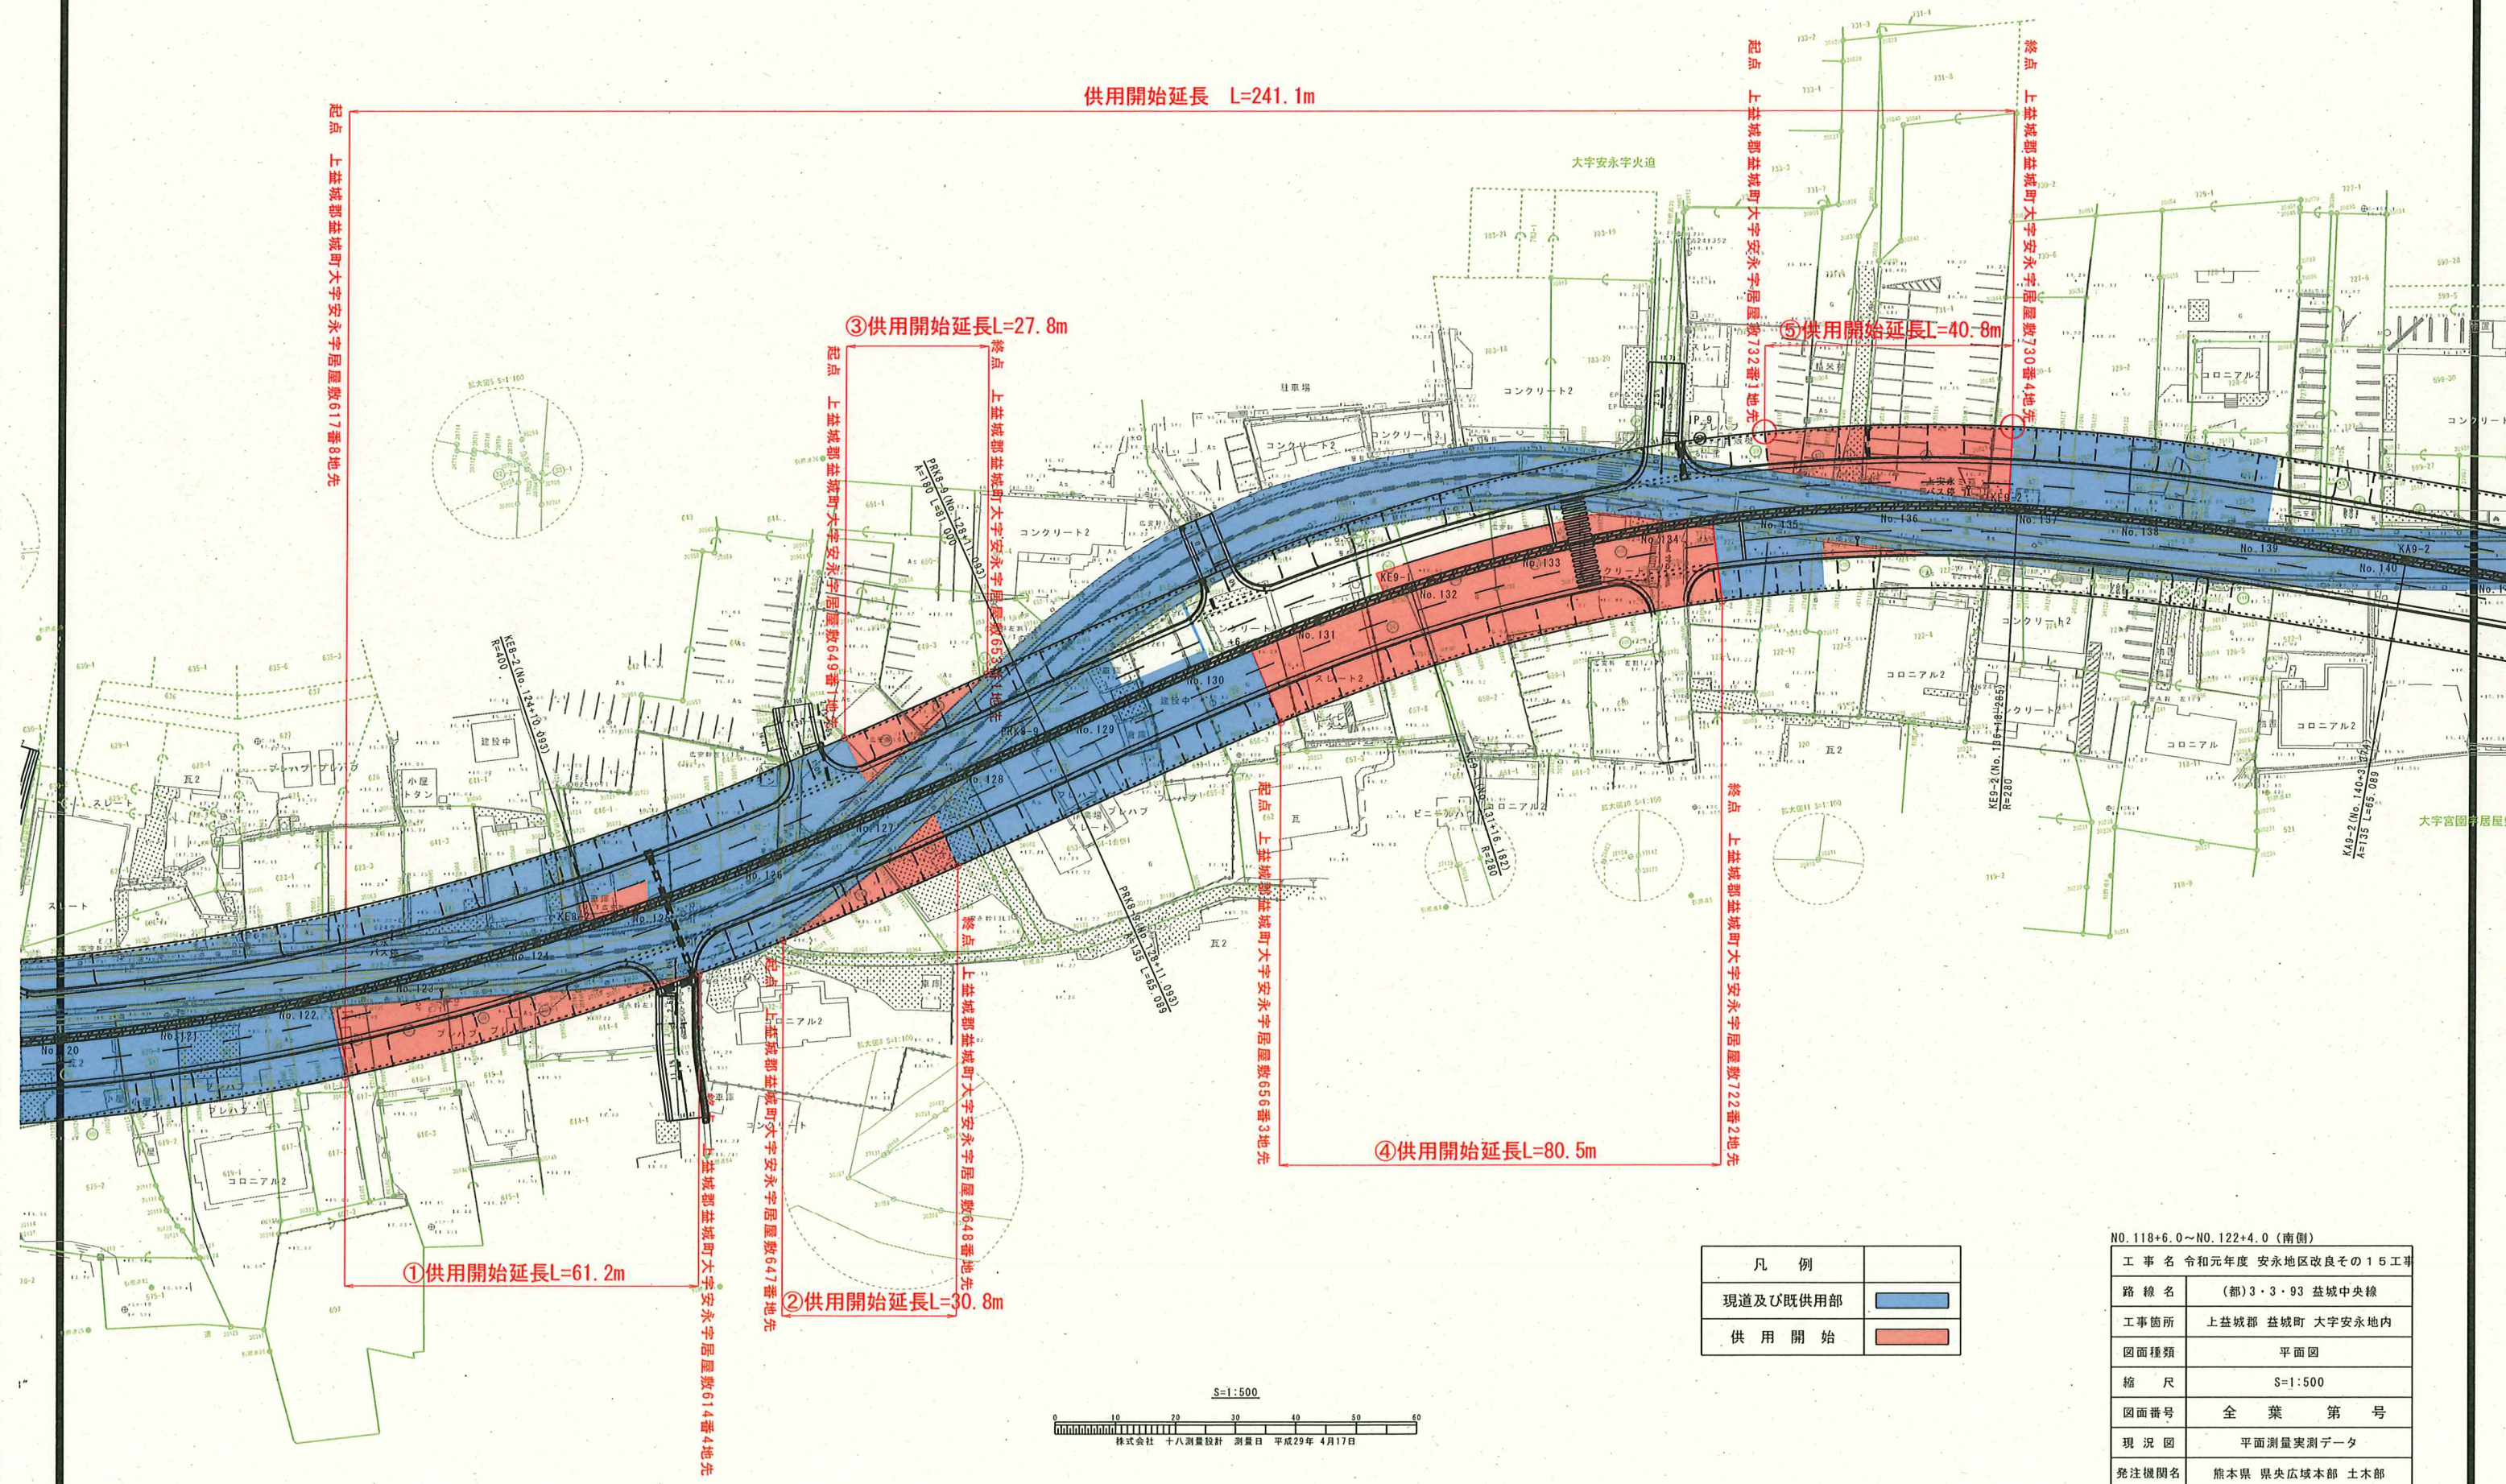

凡 例	
現道及び既供用部	
供 用 開 始	

NO. 118+6.0~NO. 122+4.0 (南側)	
工 事 名	令和元年度 安永地区改良その15工事
路 線 名	(都)3・3・93 益城中央線
工事箇所	上益城郡 益城町 大字安永地内
図面種類	平面図
縮 尺	S=1:500
図面番号	全 葉 第 号
現 況 図	平面測量実測データ
発注機関名	熊本県 県央広域本部 土木部

S=1:500
0 10 20 30 40 50 60
株式会社 十八測量設計 測量日 平成29年 4月17日