


S=1 : 500

【国道219号】

新延長 L=46.2m 最大幅 W=39.0m 最小幅 W=31.1m
旧延長 L=46.2m 最大幅 W=31.1m 最小幅 W=29.4m

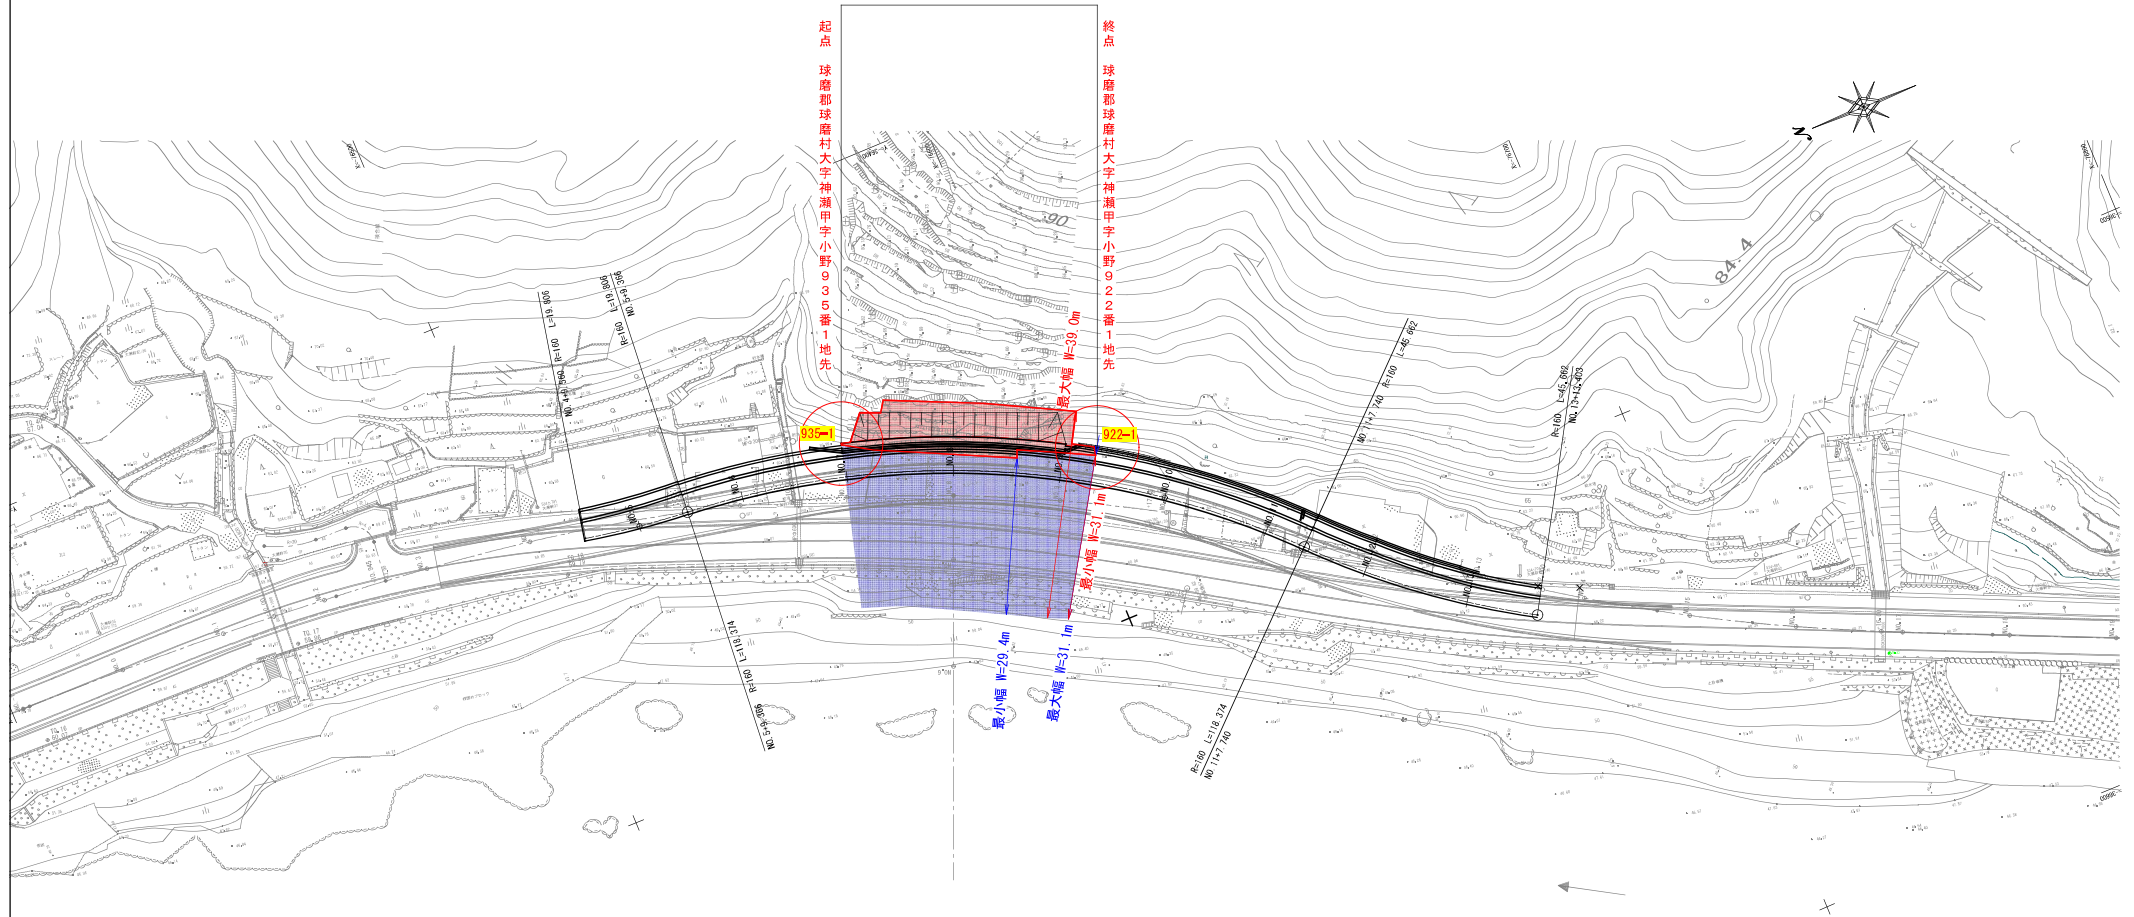

着 色 凡 例	
	区域變更前
	区域變更後