


測点	設計CBR	国 舗 新
表層工 (密粒質アスコン)	5	(cm)
舗装工 (密粒質アスコン)	5	
上層舗装工 (粗粒質石)	10	3.4
下層舗装工 (クラッシュラン)	14	
路床状況	置換工	10.0

測点	設計CBR	単強舗 (通)
表層工 (密粒質アスコン)	5	(cm)
舗装工 (密粒質アスコン)	5	
上層舗装工 (粗粒質石)	10	
下層舗装工 (クラッシュラン)	14	
路床状況		

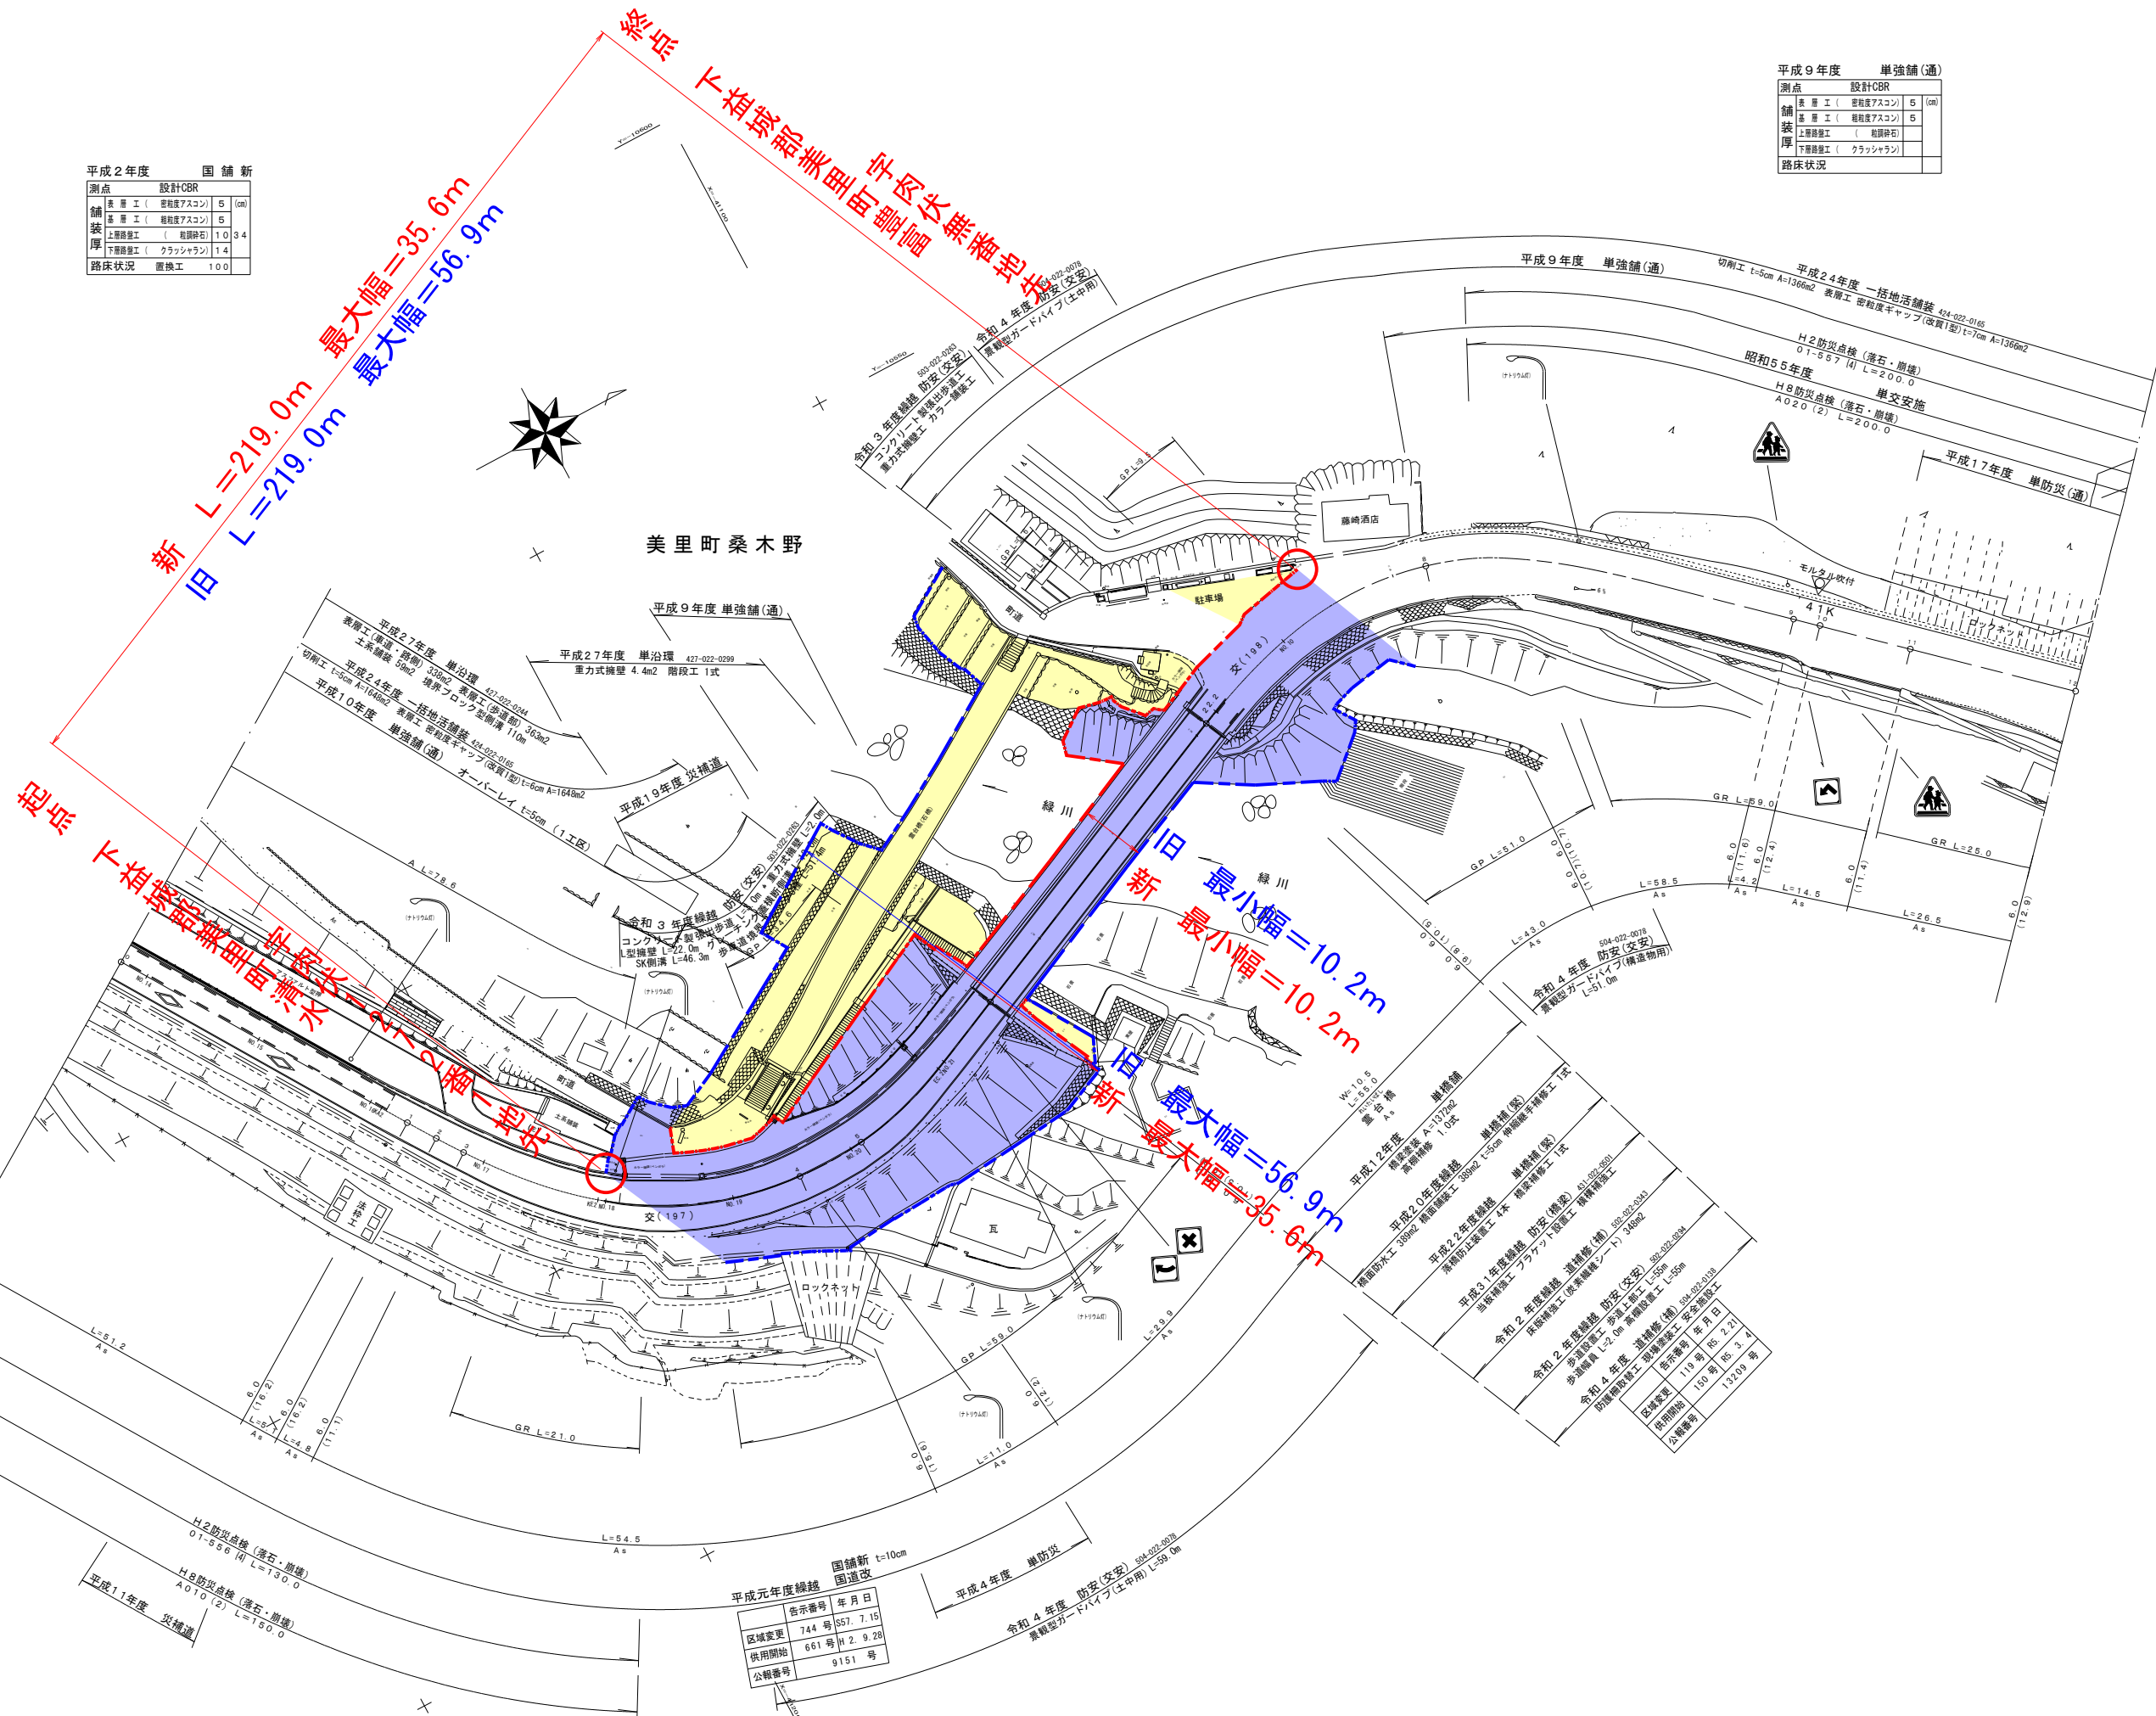

告示番号	年月日
744 号	567. 7. 15
661 号	72. 9. 28
9151 号	

告示番号	年月日
744 号	567. 7. 15
661 号	72. 9. 28
9151 号	