


平面図
(一般県道 田浦港線)

変更後 L=209.0m 最大幅 W=25.9m 最小幅 W=12.4m
変更前 L=209.0m 最大幅 W=25.9m 最小幅 W=12.4m
変更前 L=160.7m 最大幅 W= 9.8m 最小幅 W= 5.2m

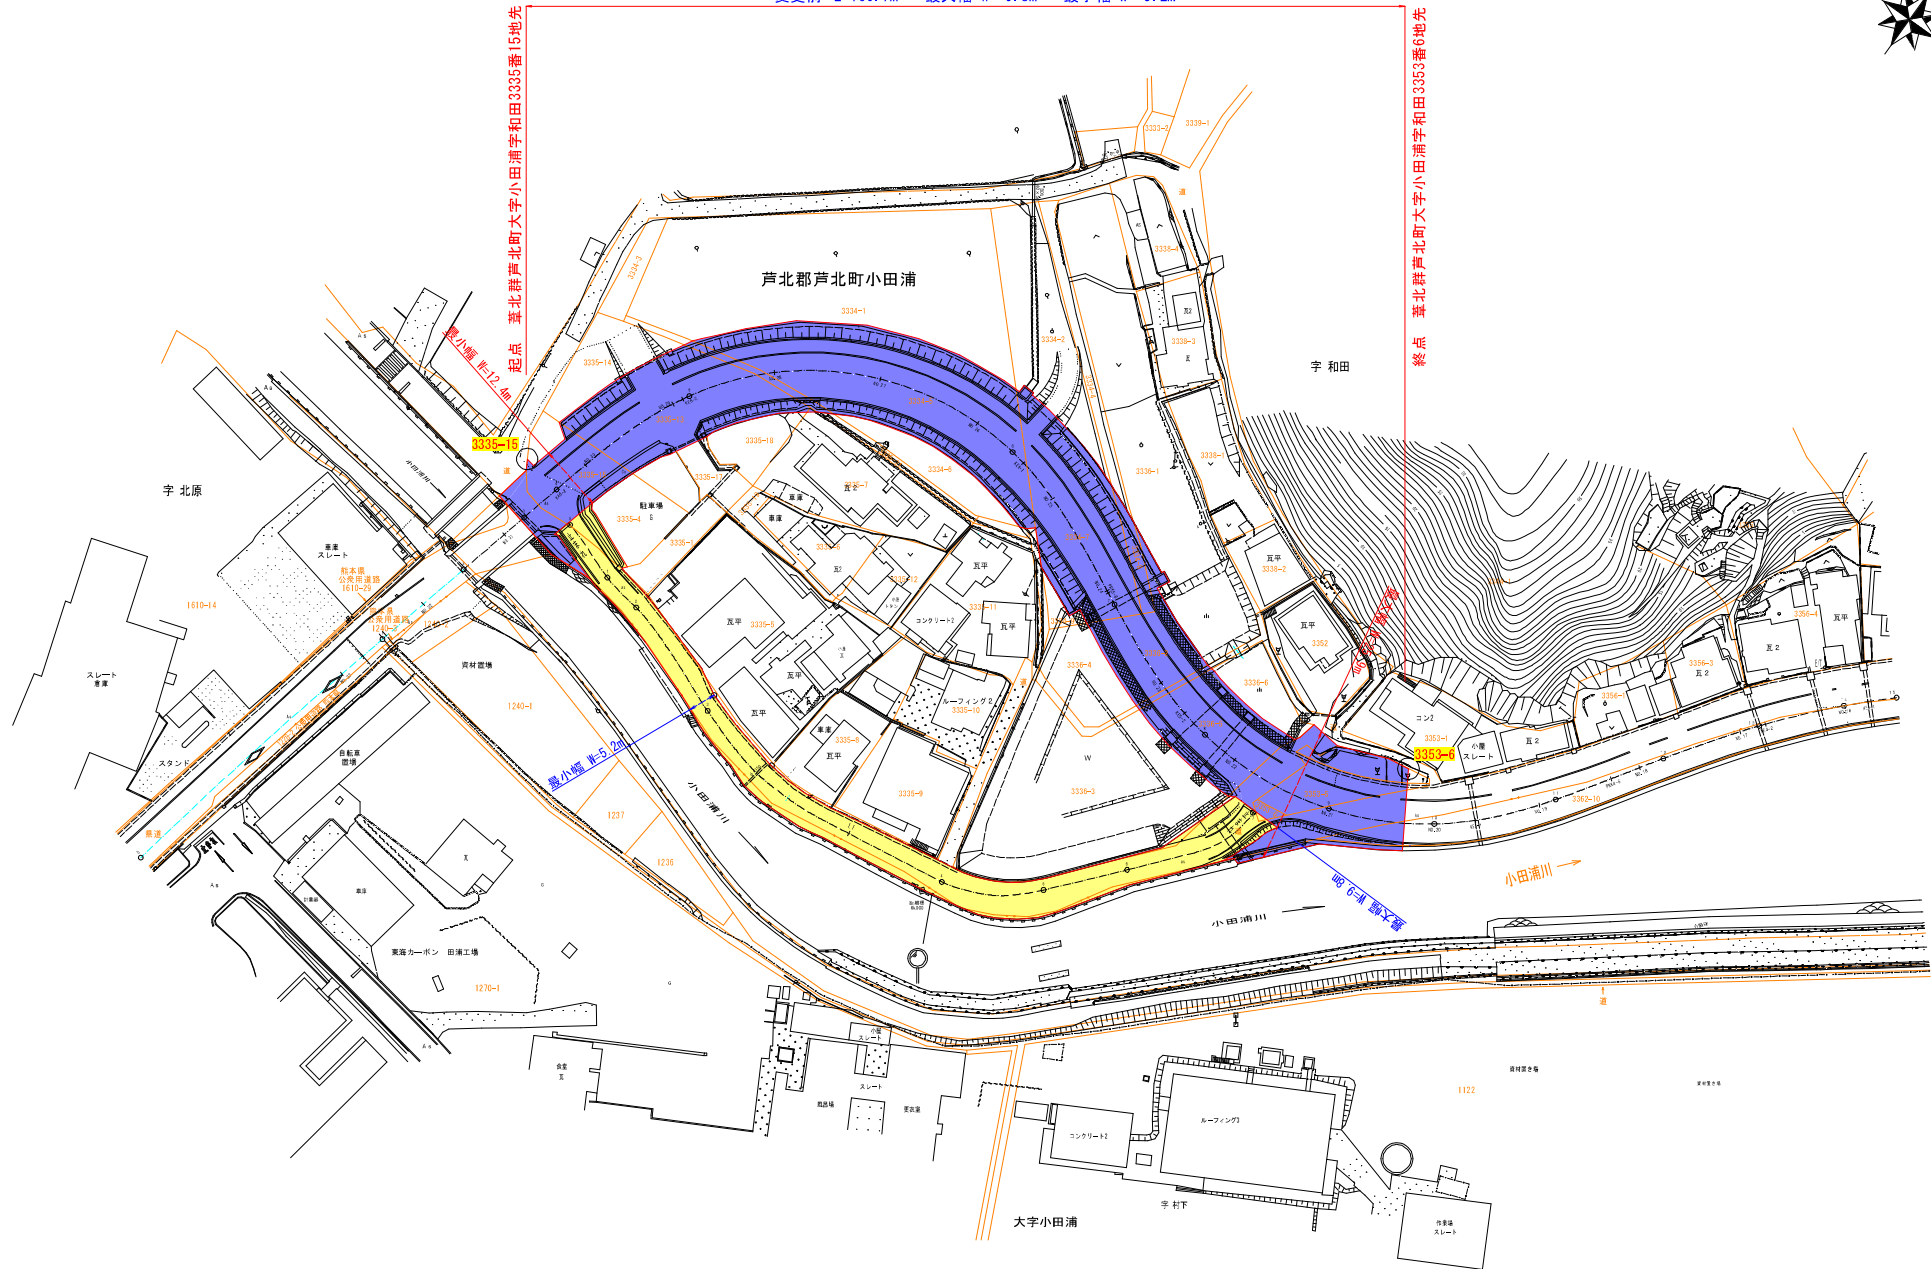

平面図
(一般県道 田浦港線)

変更後 L=183.0m 最大幅 W=19.5m 最小幅 W= 8.6m
変更前 L=183.0m 最大幅 W=19.5m 最小幅 W= 8.6m
変更前 L=108.0m 最大幅 W=12.9m 最小幅 W= 5.1m

