
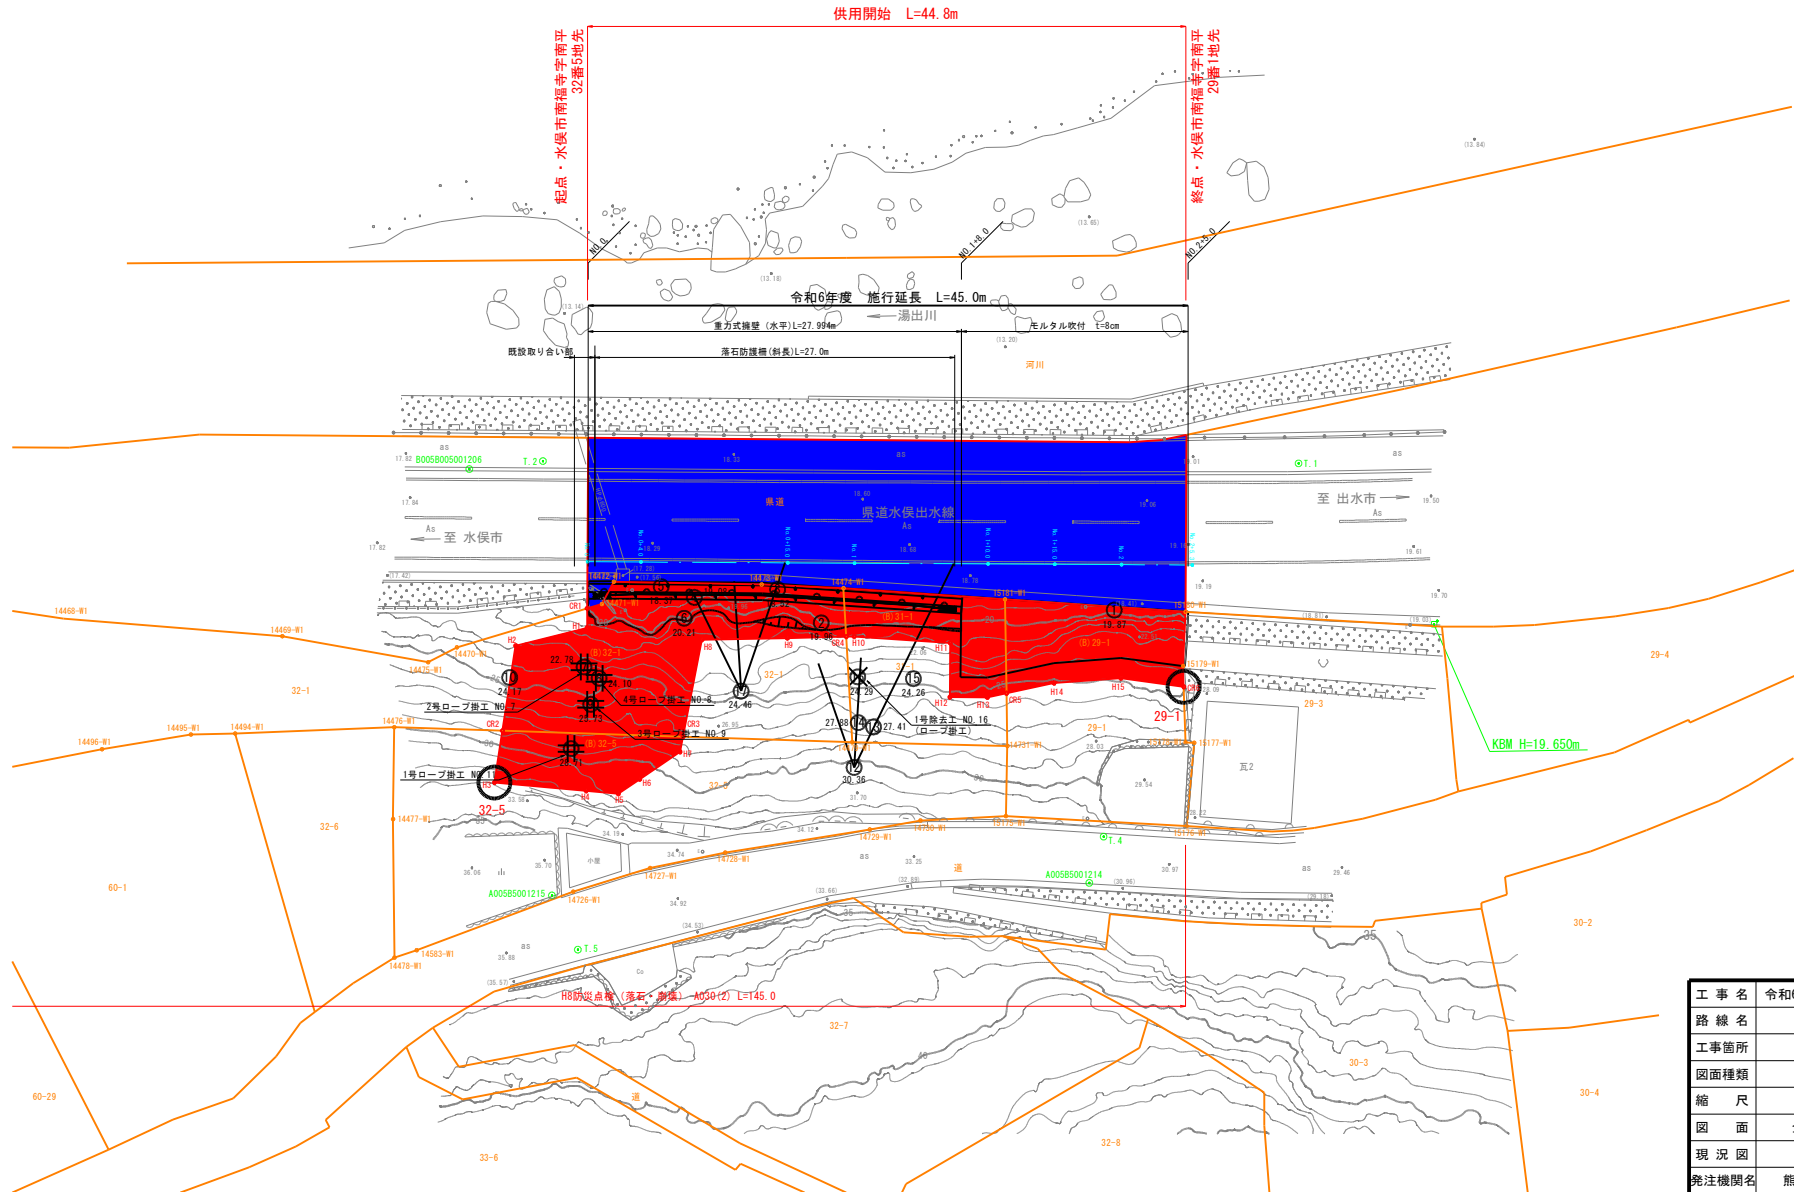


平面図

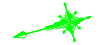

工 事 名	令和6年度 単県災害防除工事
路 線 名	水俣出水線
工事箇所	水俣市内山 地内
図面種類	供用開始図-1
縮 尺	S=1:200
図 面	全 3 葉 第 1 号
現 況 図	
発注機関名	熊本県 芦北地域振興局