平面図(2工区)

S=1:500

区分	線形条件	R	A	曲長	緩和区間	片勾配	曲線長	視距	摘要
平面									

区分	線形条件	R	A	曲長	縦長	凸型	凹型	視距	摘要
縦断	勾配	勾配	勾配	勾配	勾配	勾配	勾配	勾配	勾配

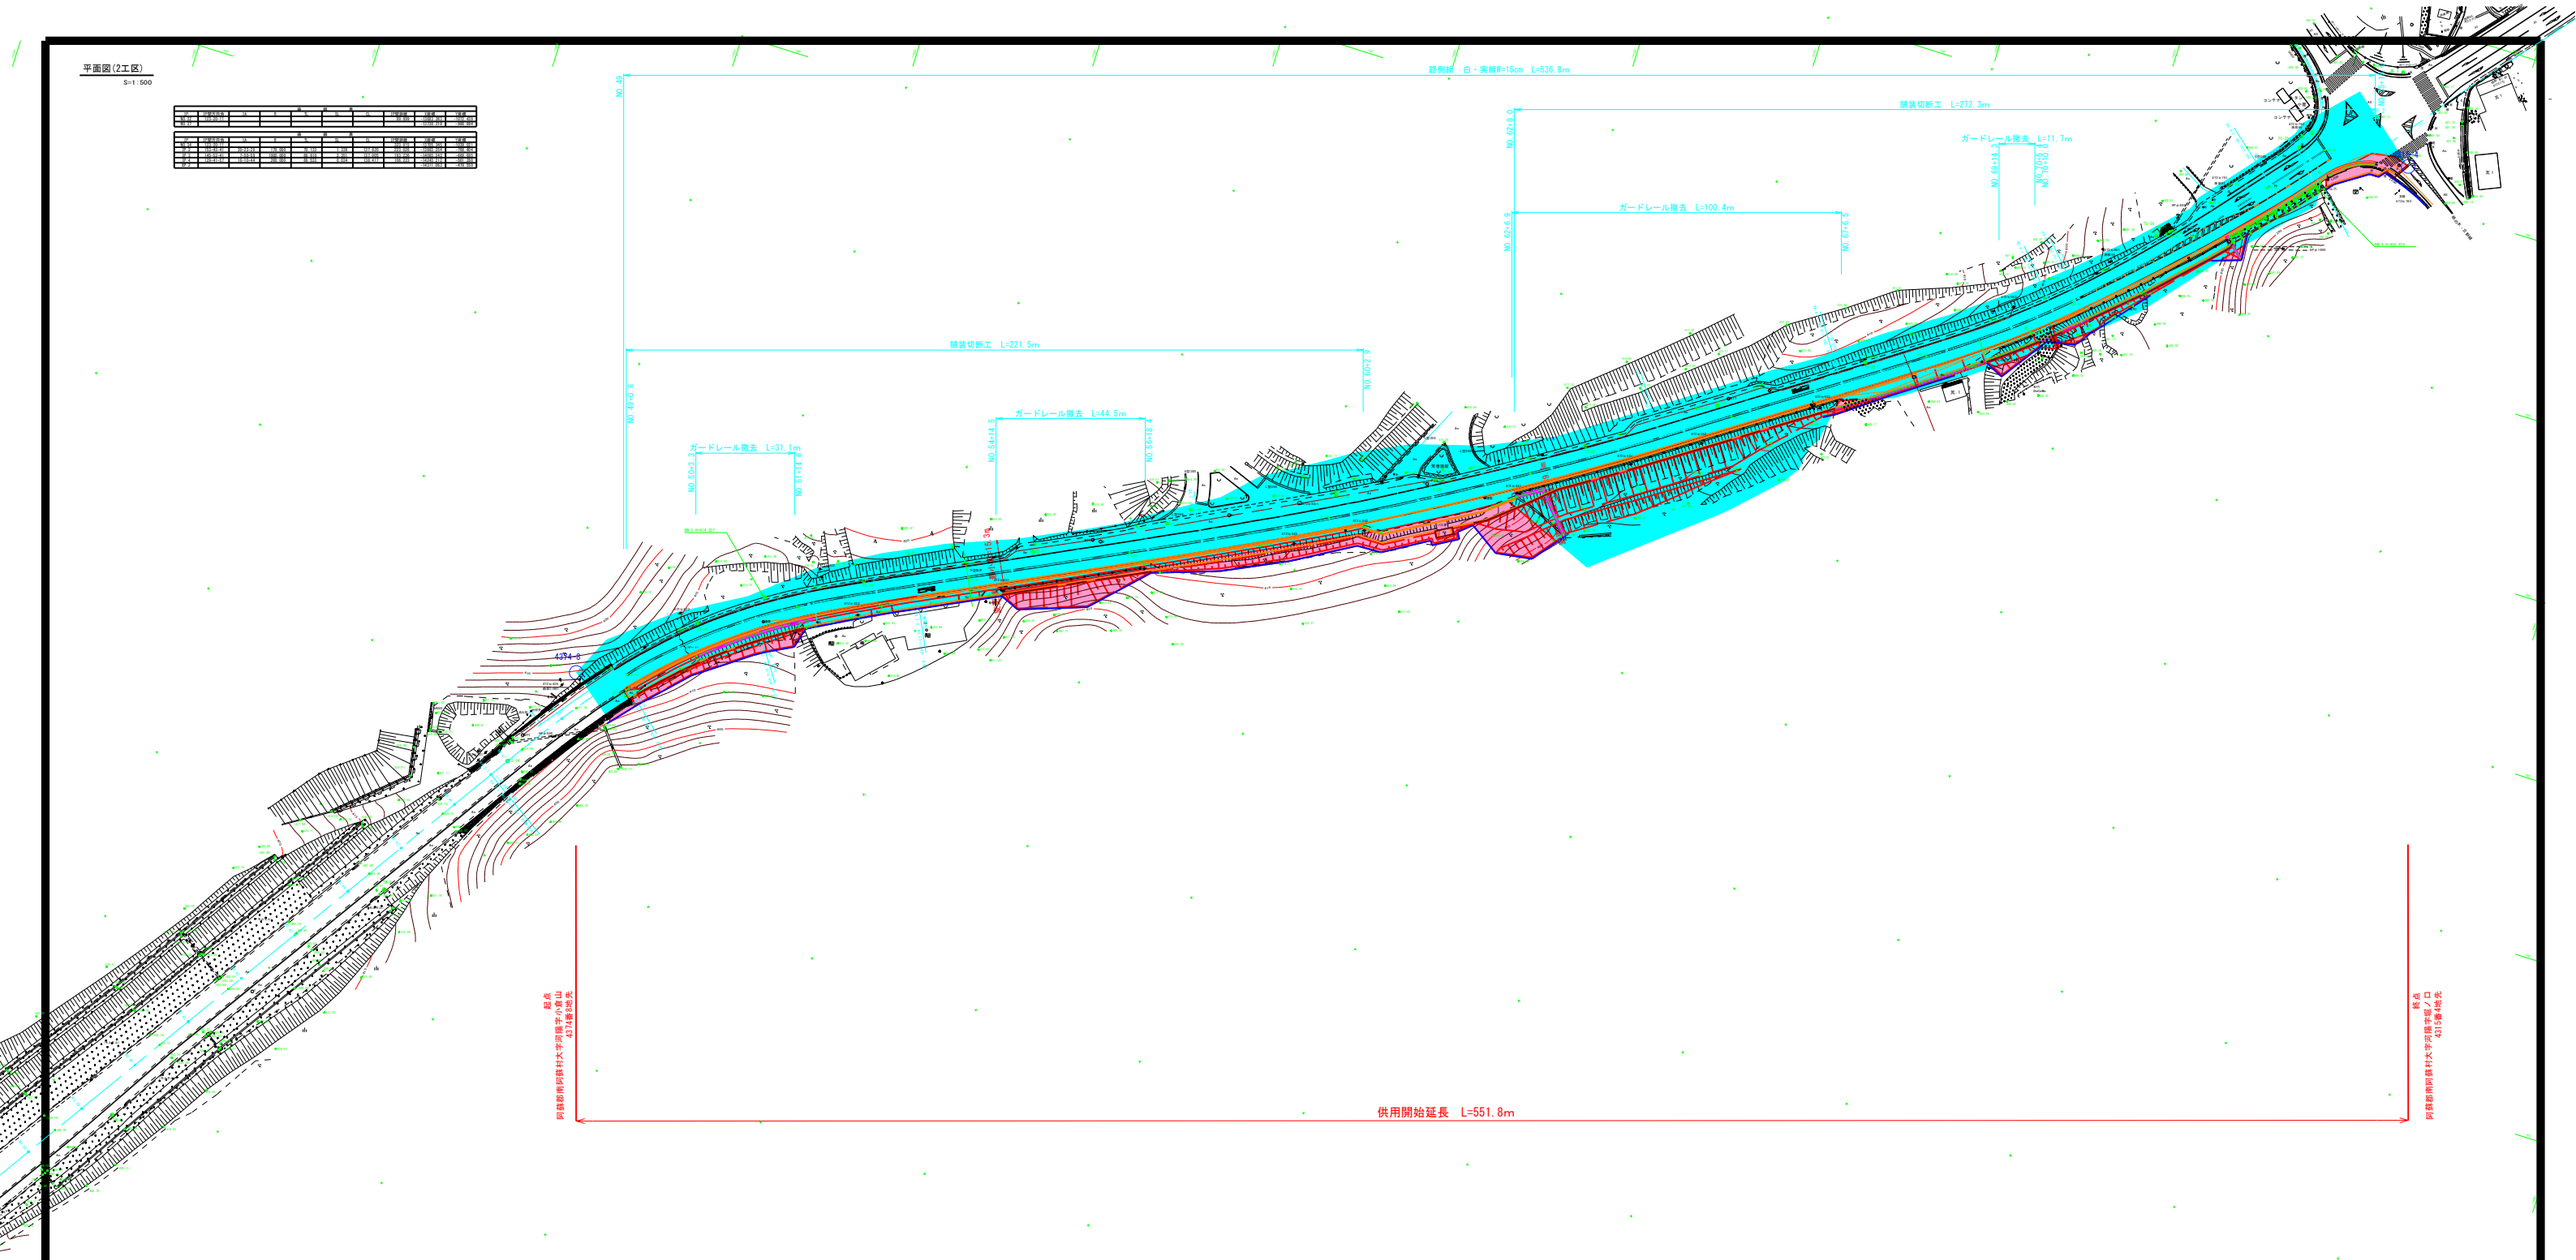

設計概要（南阿蘇橋～終点）			
建工年度	H　年	全体計画延長	1024m(1460m)
構造規格	第3種第3級(普通自動車)	設計速度	50km/h

幅員構成

一般部

7.50　2.50　0.75　3.00　3.00　0.75

最小曲線半径	170m(100.0m)	最小パラメータ	90(60)
最急勾配	-5.5(-9.0%)	最大片勾配	6.0%(8.0%)
設計交通量	8200台/日	最大拡幅量	0.00m(2.25m)

※( )内は制限値　※南阿蘇橋111.3m

縮尺	1/500	作成	H.20.10	検査	H.20.10				
工事名	防災安全交付金(交通安全)工事								
路線名	国道325号								
工事箇所	阿蘇郡南阿蘇村河陽地内								
図面種類	区域変更平面図								
縮尺	1:500								
図面	全葉	第号							
現況図	電子平板測量実測データ								
発注機関名	阿蘇地域振興局土木部								

1:500

工事名	防災安全交付金(交通安全)工事
路線名	国道325号
工事箇所	阿蘇郡南阿蘇村河陽地内
図面種類	区域変更平面図
縮尺	1:500
図面	全葉　第号
現況図	電子平板測量実測データ
発注機関名	阿蘇地域振興局土木部

印刷設定　図面サイズ　A3　図面倍率27.5%　図面位置　縦20mm　横5mm