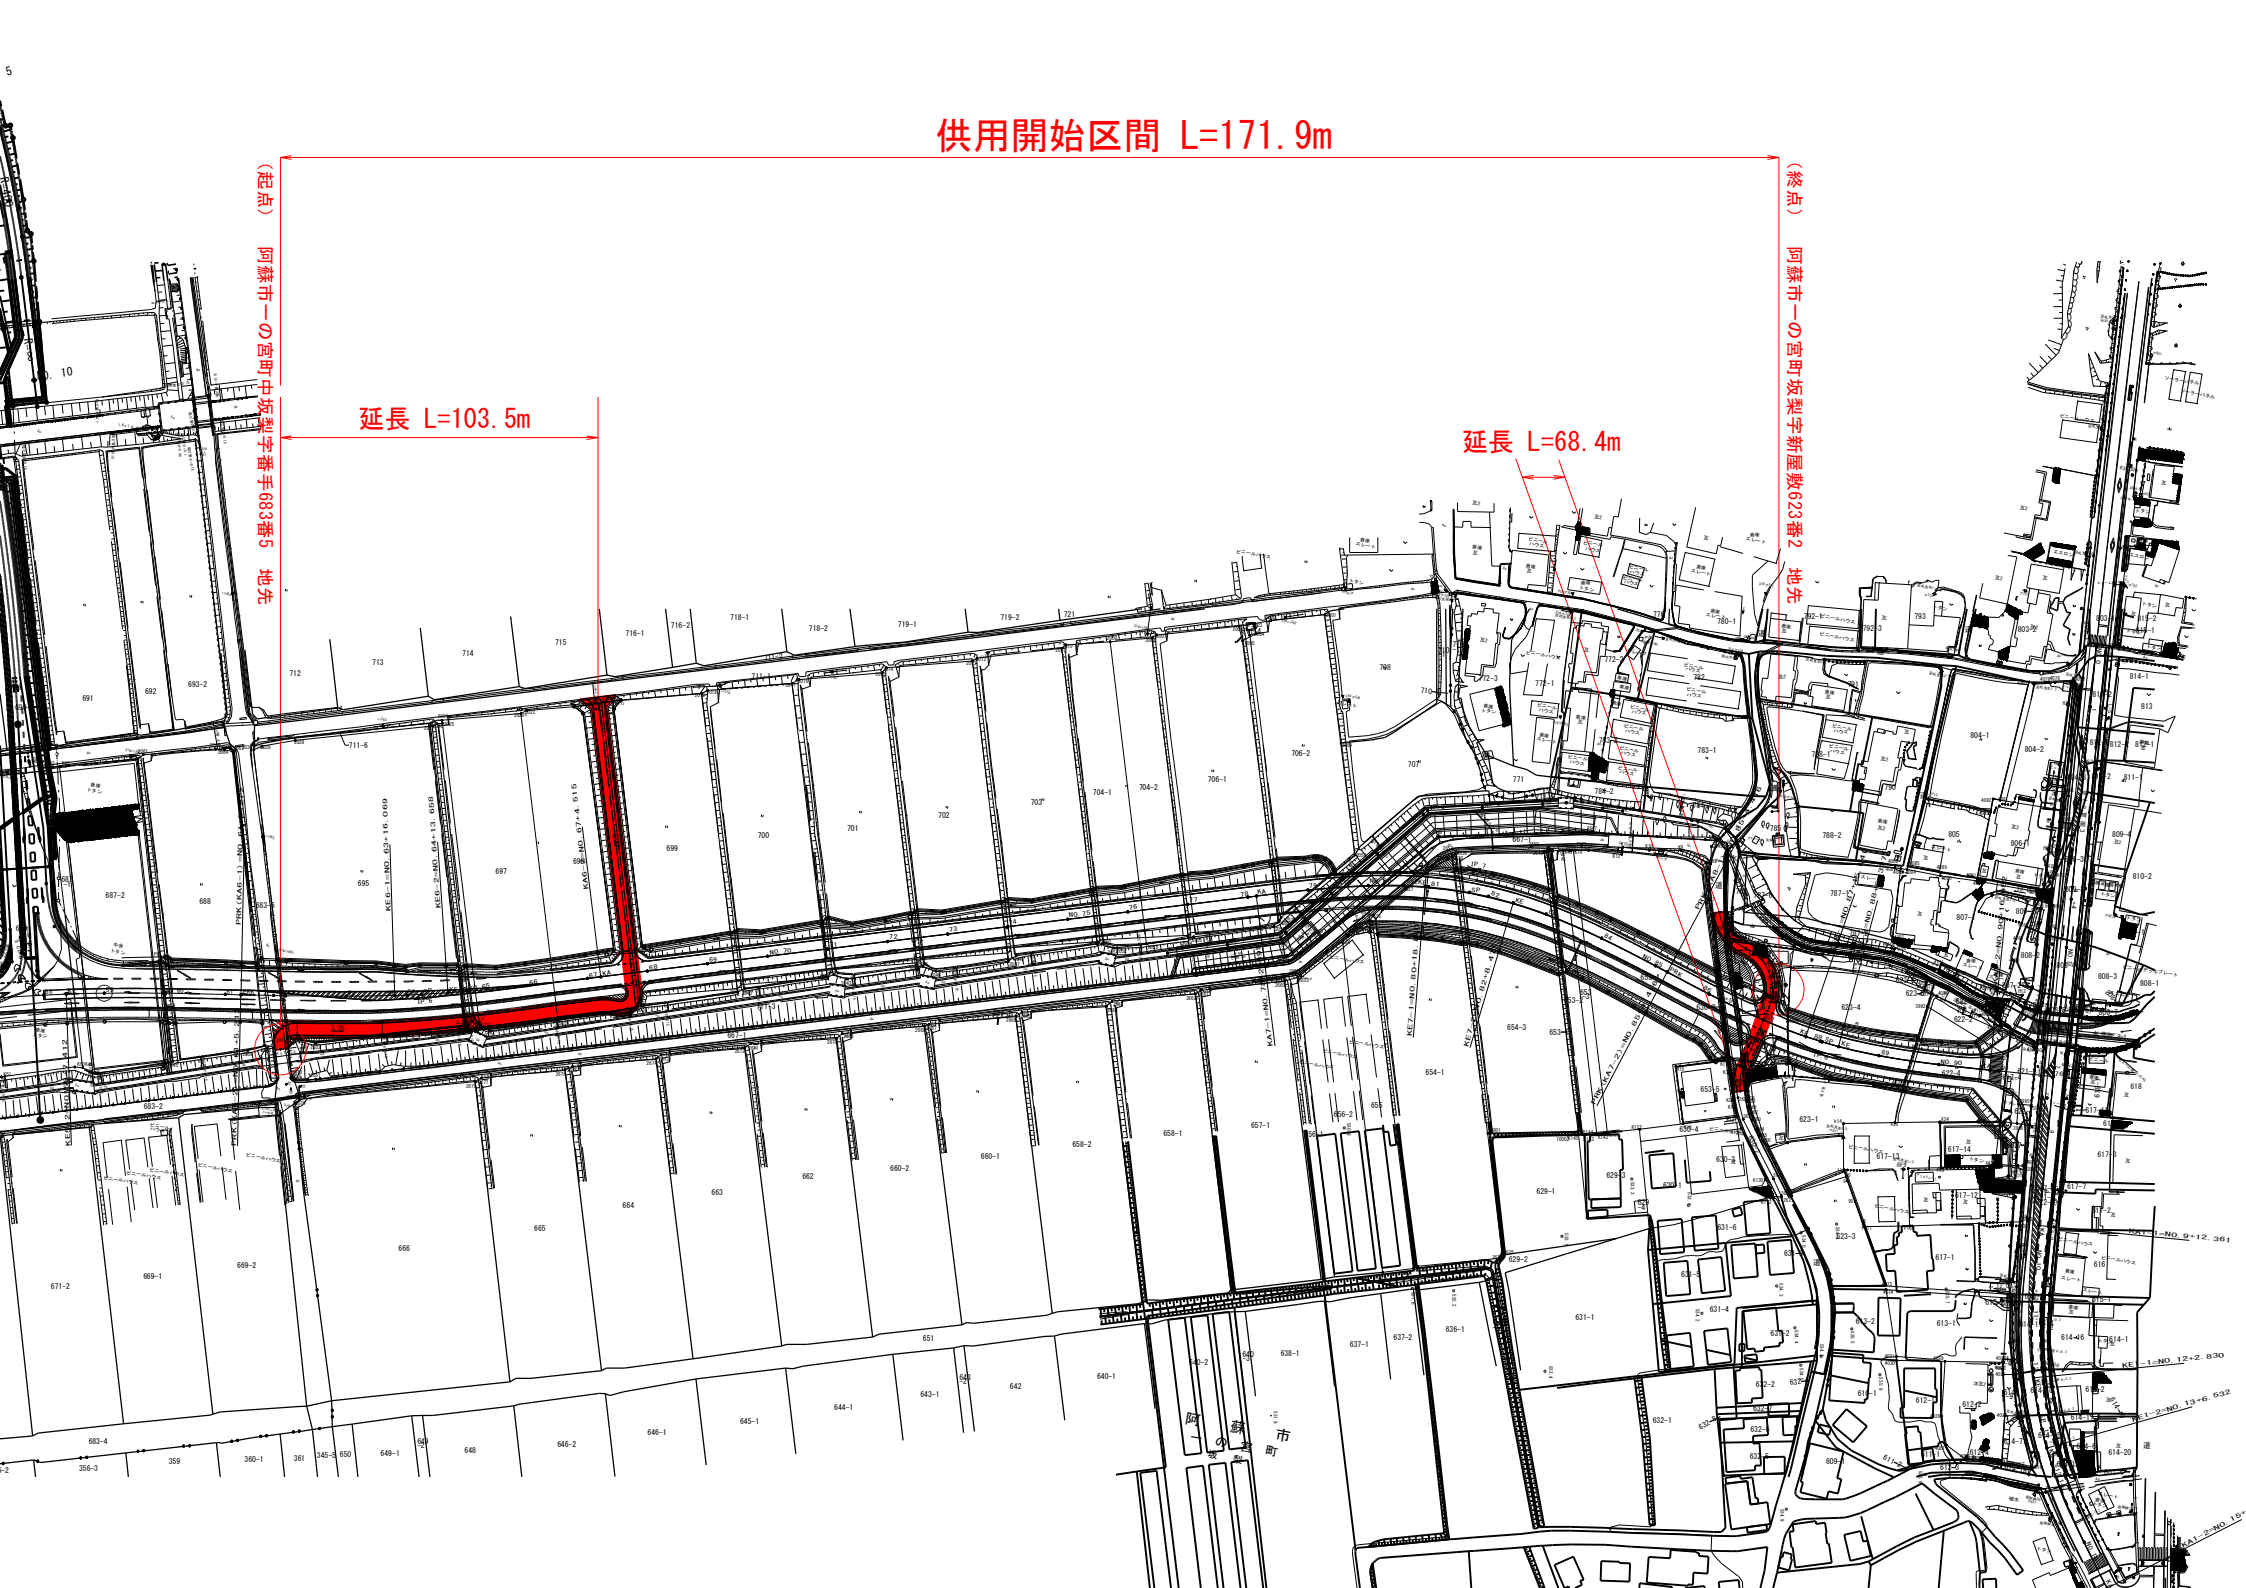
供用開始区間 L=171.9m
（起点） 阿蘇市一の宮町中坂梨字番手683番5 地先
延長 L=103.5m
延長 L=68.4m
（終点） 阿蘇市一の宮町坂梨字新屋敷623番2 地先